


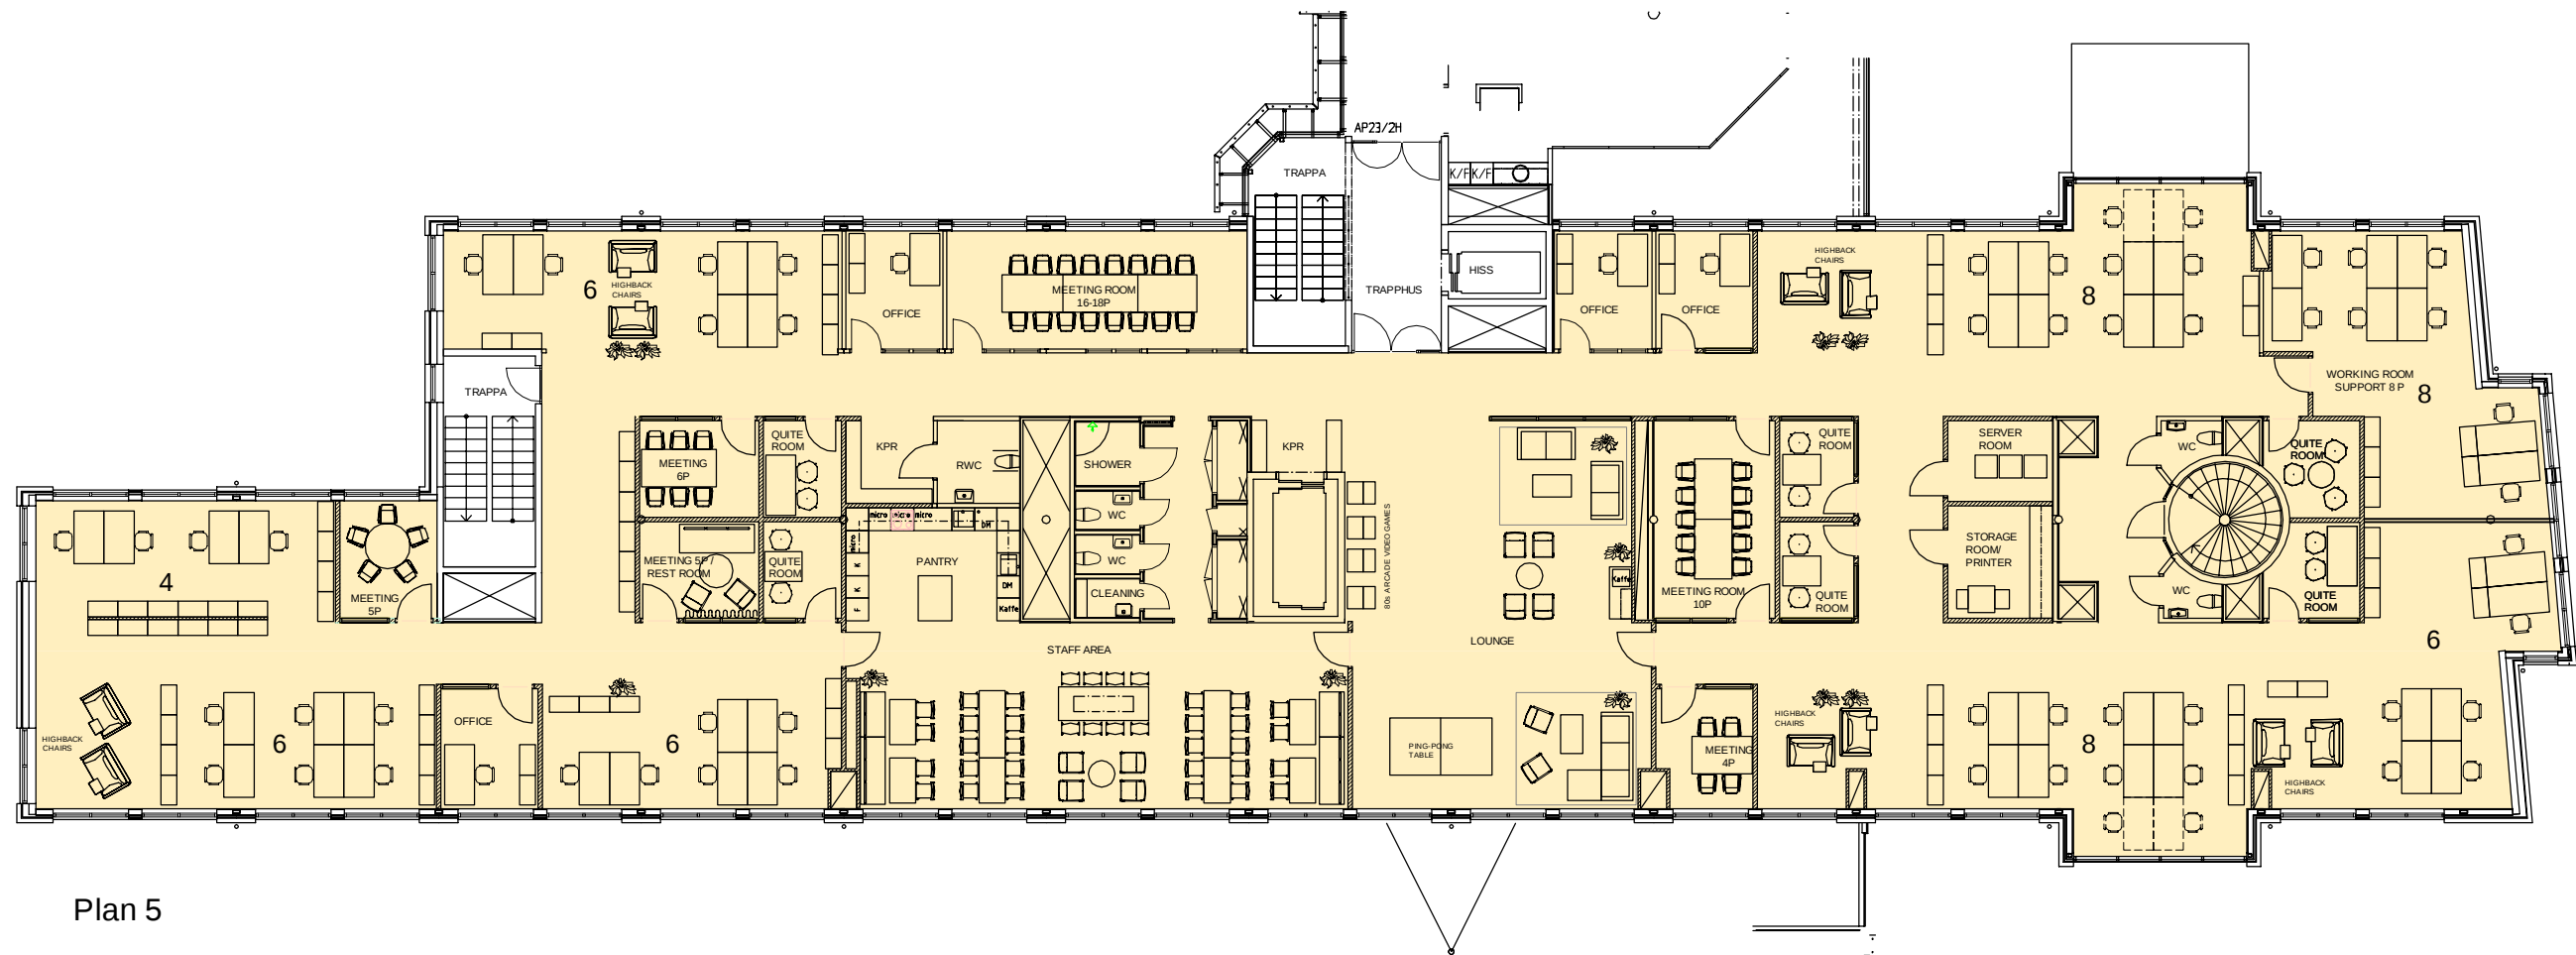

Plan 5

BET	ANT	ÄNDRINGEN AVSER	SIGN	DATUM
Utredningsskiss				
Clavister				
SWECO SWECO Architects AB Västra Norrlandsgatan 10B Box 110, 901 03 Umeå Tel 090-71 52 00, Fax 090-13 34 60				
UPPDRAG NR. 3760	RTAD AV sepejv		HANDLAGGARE P. Järholm	
DATUM 2018-04-12	ANSVARS P. Järholm			
Kv Kuratorn 2, Umeå				
Plan 5				
Möbleringsplan				
SKALA 1:200	RITNINGNUMMER A 46.1-05			I BET -