

SAMMANSTÄLLNING

Arbetsplatser 221 ca 12 m ² / arb.plats	
Kontorsrum 1 person	-
Fokusrum / tysta rum	-
Mötesrum 8-10 p	16 st
Mötesrum 1-6 p	9 st
Pentry	2 st
Kaffestation	11 st
Lunchrum	1 st
Vilrum	-
Telefonrum	-
WC / HWC	27 st (inkl. HWC)
Förråd	8 st
Printerrum	-




KÄLLARPLAN	PLAN 1	ENTRÉPLAN	PLAN 2	PLAN 3	
Arbetsplatser -		Arbetsplatser 14 ca 12 m ² / arb.plats		Arbetsplatser 101 ca 12 m ² / arb.plats	
Kontorsrum 1 person	-	Kontorsrum 1 person	-	Kontorsrum 1 person	-
Fokusrum / tysta rum	-	Fokusrum / tysta rum	-	Fokusrum / tysta rum	-
Mötesrum 8-10 p	4 st	Mötesrum 8-10 p	7 st	Mötesrum 8-10 p	1 st
Mötesrum 1-6 p	3 st	Mötesrum 1-6 p	-	Mötesrum 1-6 p	2 st
Pentry	-	Pentry	-	Pentry	-
Kaffestation	1 st	Kaffestation	2 st	Kaffestation	4 st
Lunchrum	-	Lunchrum	-	Lunchrum	-
Vilrum	-	Vilrum	-	Vilrum	-
Telefonrum	-	Telefonrum	-	Telefonrum	-
WC / HWC	3 st	WC / HWC	6 st (inkl. HWC)	WC / HWC	7 st (inkl. HWC)
Förråd	-	Förråd	3 st	Förråd	-
Printerrum	-	Printerrum	-	Printerrum	-
PLAN 4		PLAN 5		PLAN 6	
Arbetsplatser 68 ca 12 m ² / arb.plats		Arbetsplatser 30 ca 12 m ² / arb.plats		Arbetsplatser 8 ca 12 m ² / arb.plats	
Kontorsrum 1 person	-	Kontorsrum 1 person	-	Kontorsrum 1 person	-
Fokusrum / tysta rum	-	Fokusrum / tysta rum	-	Fokusrum / tysta rum	-
Mötesrum 8-10 p	2 st	Mötesrum 8-10 p	2 st	Mötesrum 8-10 p	-
Mötesrum 1-6 p	2 st	Mötesrum 1-6 p	2 st	Mötesrum 1-6 p	-
Pentry	1 st	Pentry	1 st	Pentry	-
Kaffestation	2 st	Kaffestation	1 st	Kaffestation	1 st
Lunchrum	-	Lunchrum	1 st	Lunchrum	-
Vilrum	-	Vilrum	-	Vilrum	-
Telefonrum	-	Telefonrum	-	Telefonrum	-
WC / HWC	5 st	WC / HWC	5 st inkl. HWC	WC / HWC	1 st
Förråd	-	Förråd	3 st	Förråd	2 st
Printerrum	-	Printerrum	-	Printerrum	-

KÄLLARPLAN PLAN 1

Arbetsplatser -

- Kontorsrum 1 person -
- Fokusrum / tysta rum -
- Mötesrum 8-10 p 4 st
- Mötesrum 1-6 p 3 st
- Pentry -
- Kaffestation 1 st
- Lunchrum -
- Vilrum -
- Telefonrum -
- WC / HWC 3 st
- Förråd -
- Printerrum -

(Storlek skrivbord 1200 x 700)

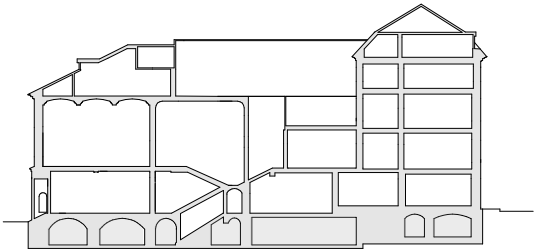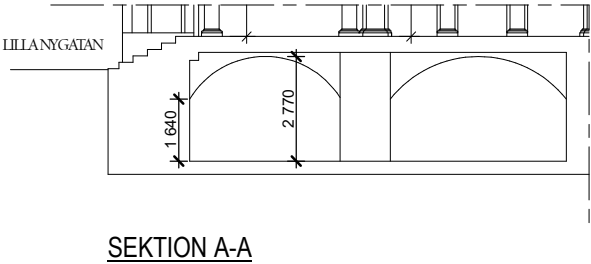
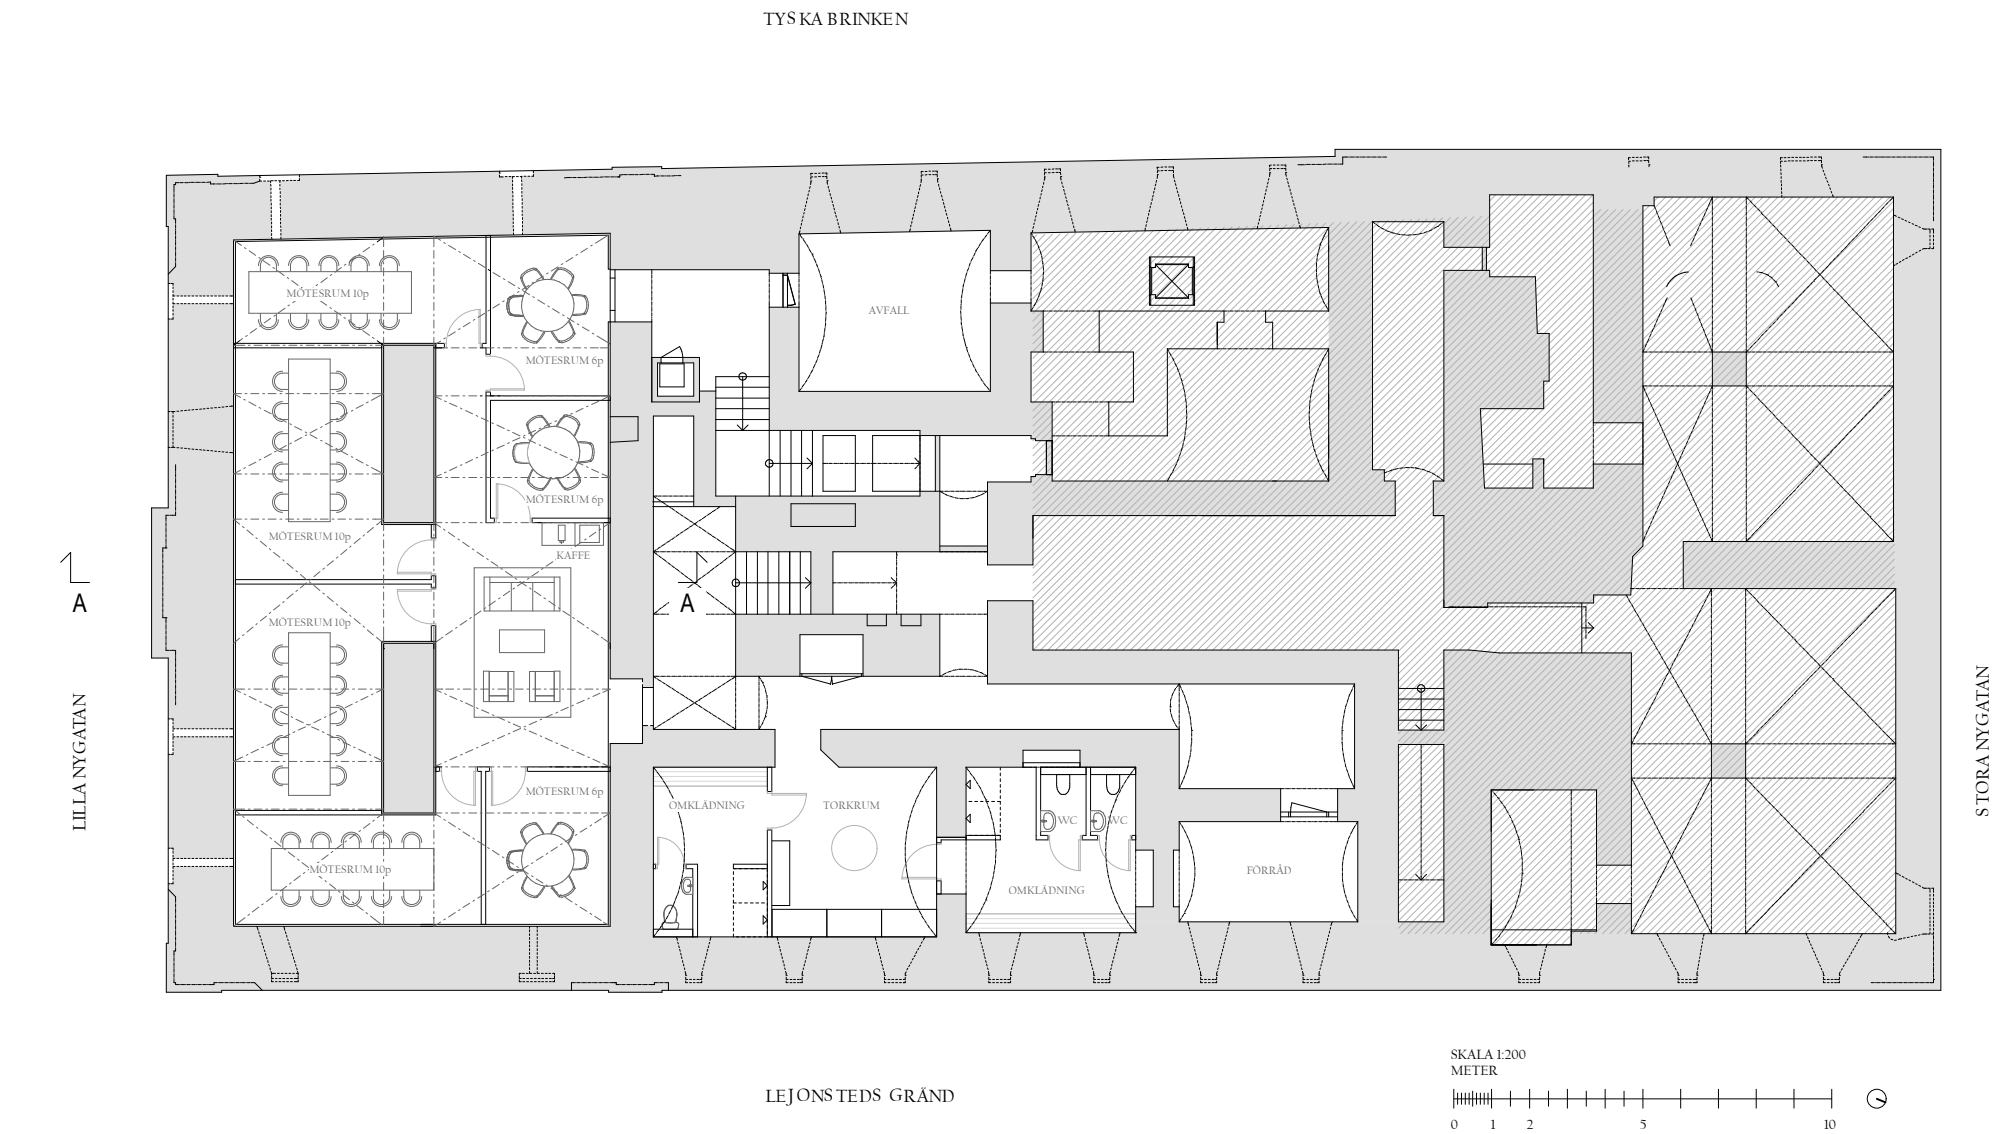


ENTRÉPLAN PLAN 2

Arbetsplatser 14
ca 12 m² / arb.plats

- Kontorsrum 1 person -
- Fokusrum / tysta rum -
- Mötesrum 8-10 p 7 st
- Mötesrum 1-6 p -
- Pentry -
- Kaffestation 2 st
- Lunchrum -
- Vilrum -
- Telefonrum -
- WC / HWC 6 st (inkl. HWC)
- Förråd 3 st
- Printerrum -

(Storlek skrivbord 1200 x 700)

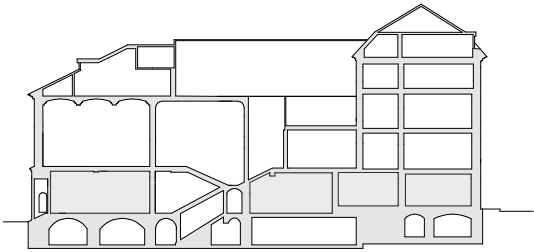
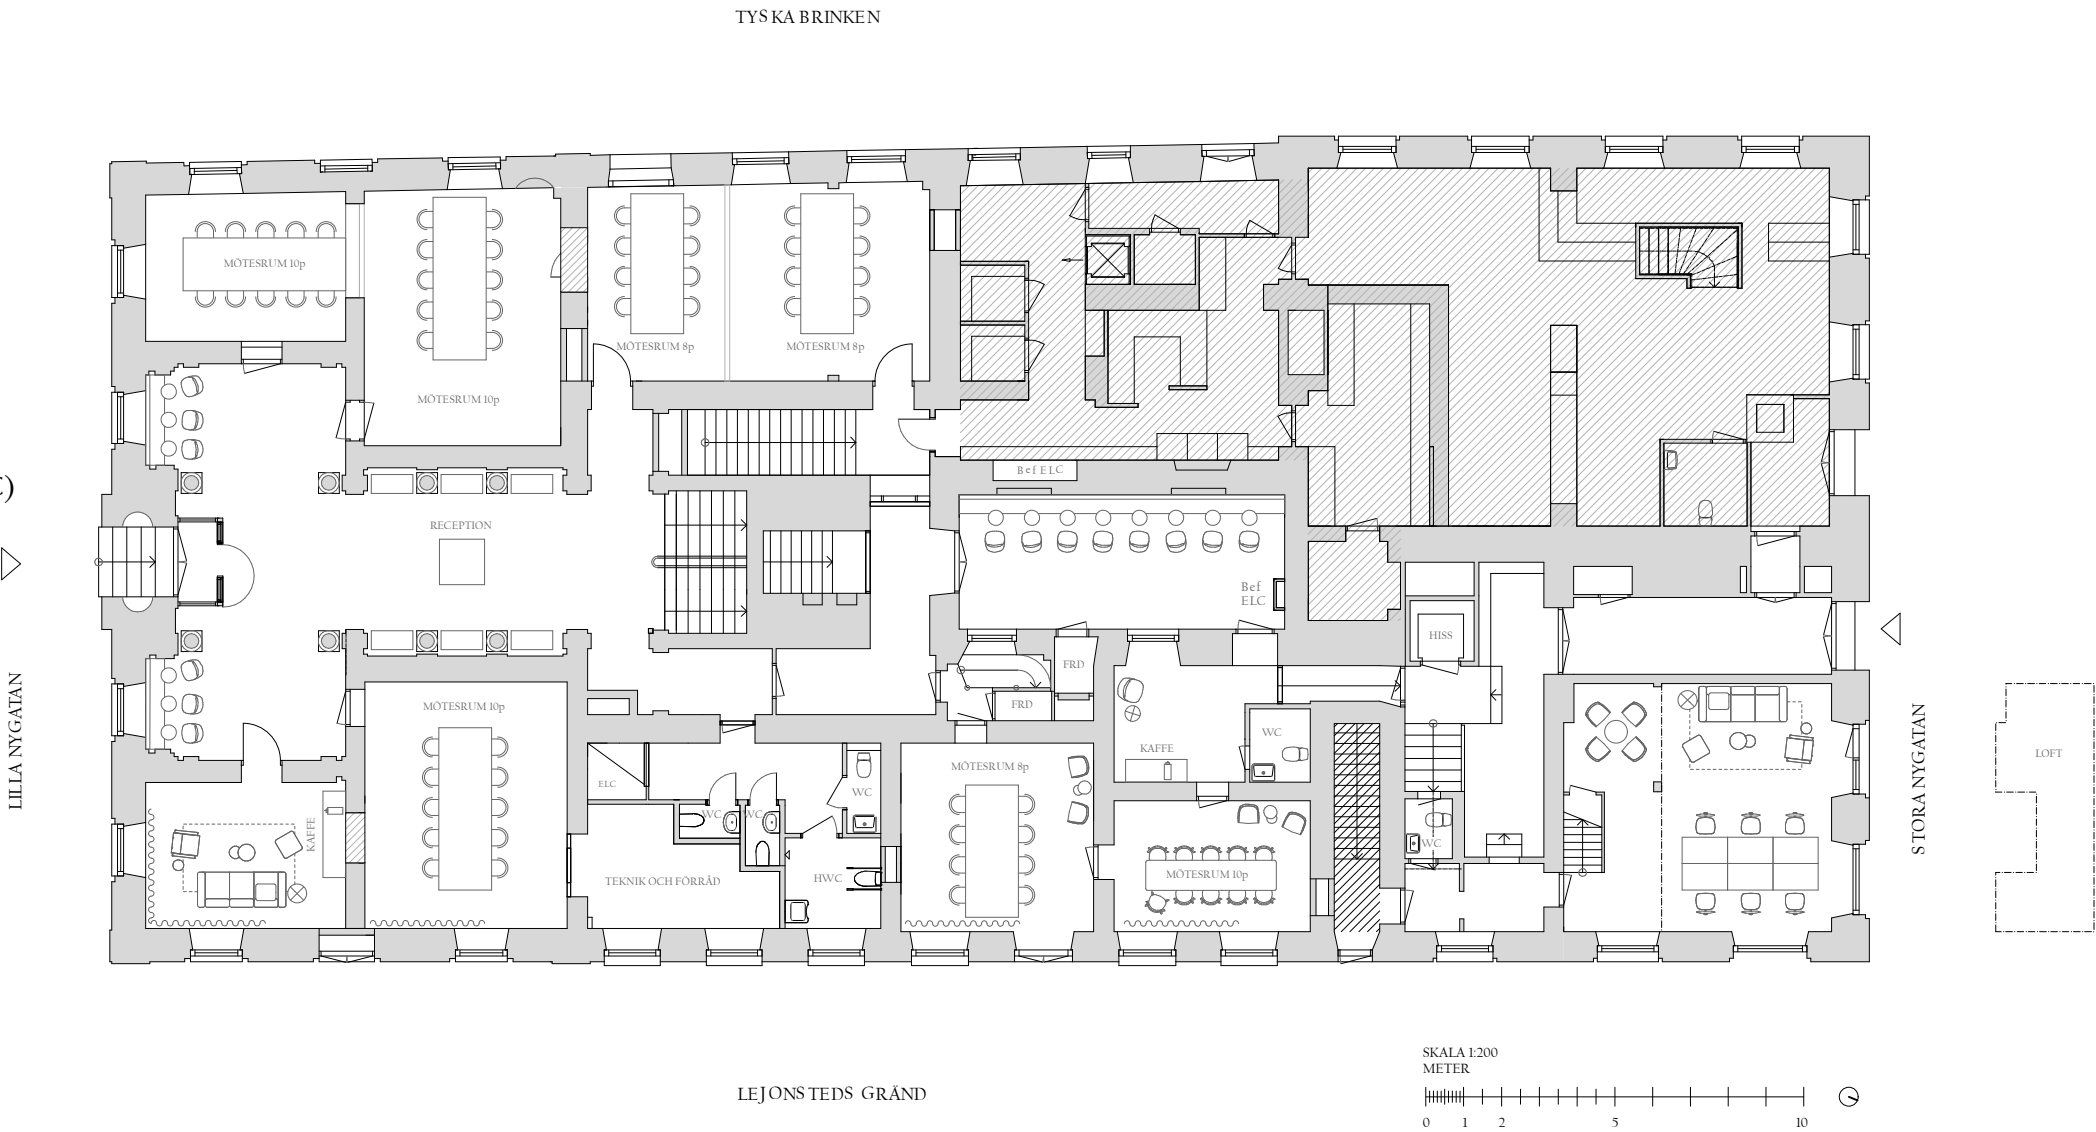


PLAN 3

Arbetsplatser 101
ca 12 m² / arb.plats

- Kontorsrum 1 person -
- Fokusrum / tysta rum -
- Mötesrum 8-10 p 1 st
- Mötesrum 1-6 p 2 st
- Pentry -
- Kaffestation 4 st
- Lunchrum -
- Vilrum -
- Telefonrum -
- WC / HWC 7 st (inkl. HWC)
- Förråd -
- Printerrum -

(Storlek skrivbord 1200 x 700)

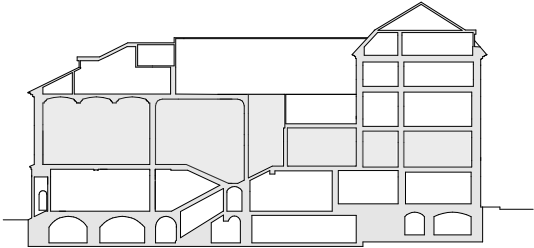
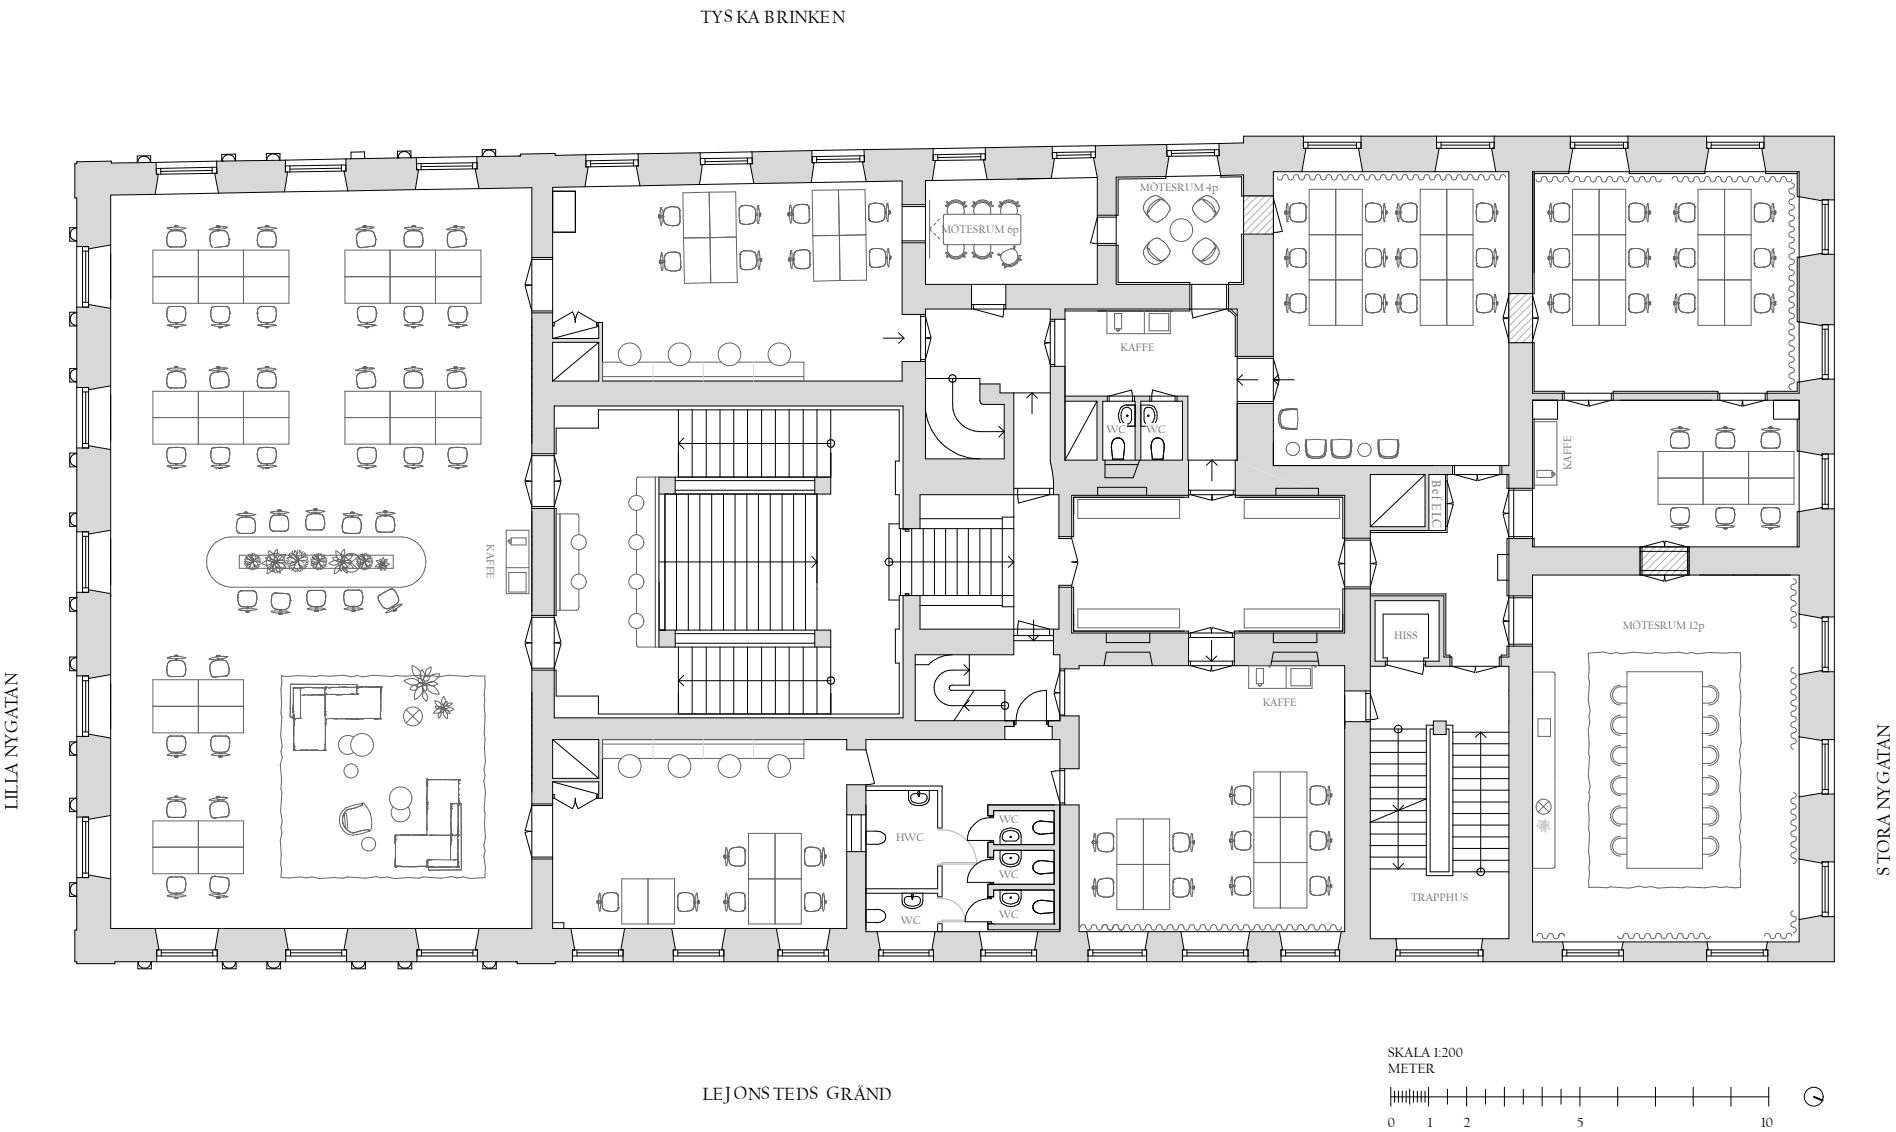


PLAN 4

Arbetsplatser 68
ca 12 m² / arb.plats

- Kontorsrum 1 person -
- Fokusrum / tysta rum -
- Mötesrum 8-10 p 2 st
- Mötesrum 1-6 p 2 st
- Pentry 1 st
- Kaffestation 2 st
- Lunchrum -
- Vilrum -
- Telefonrum -
- WC / HWC 5 st
- Förråd -
- Printerrum -

(Storlek skrivbord 1200 x 700)

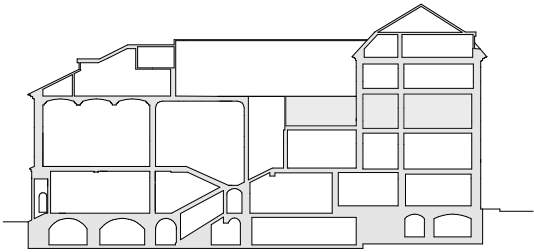
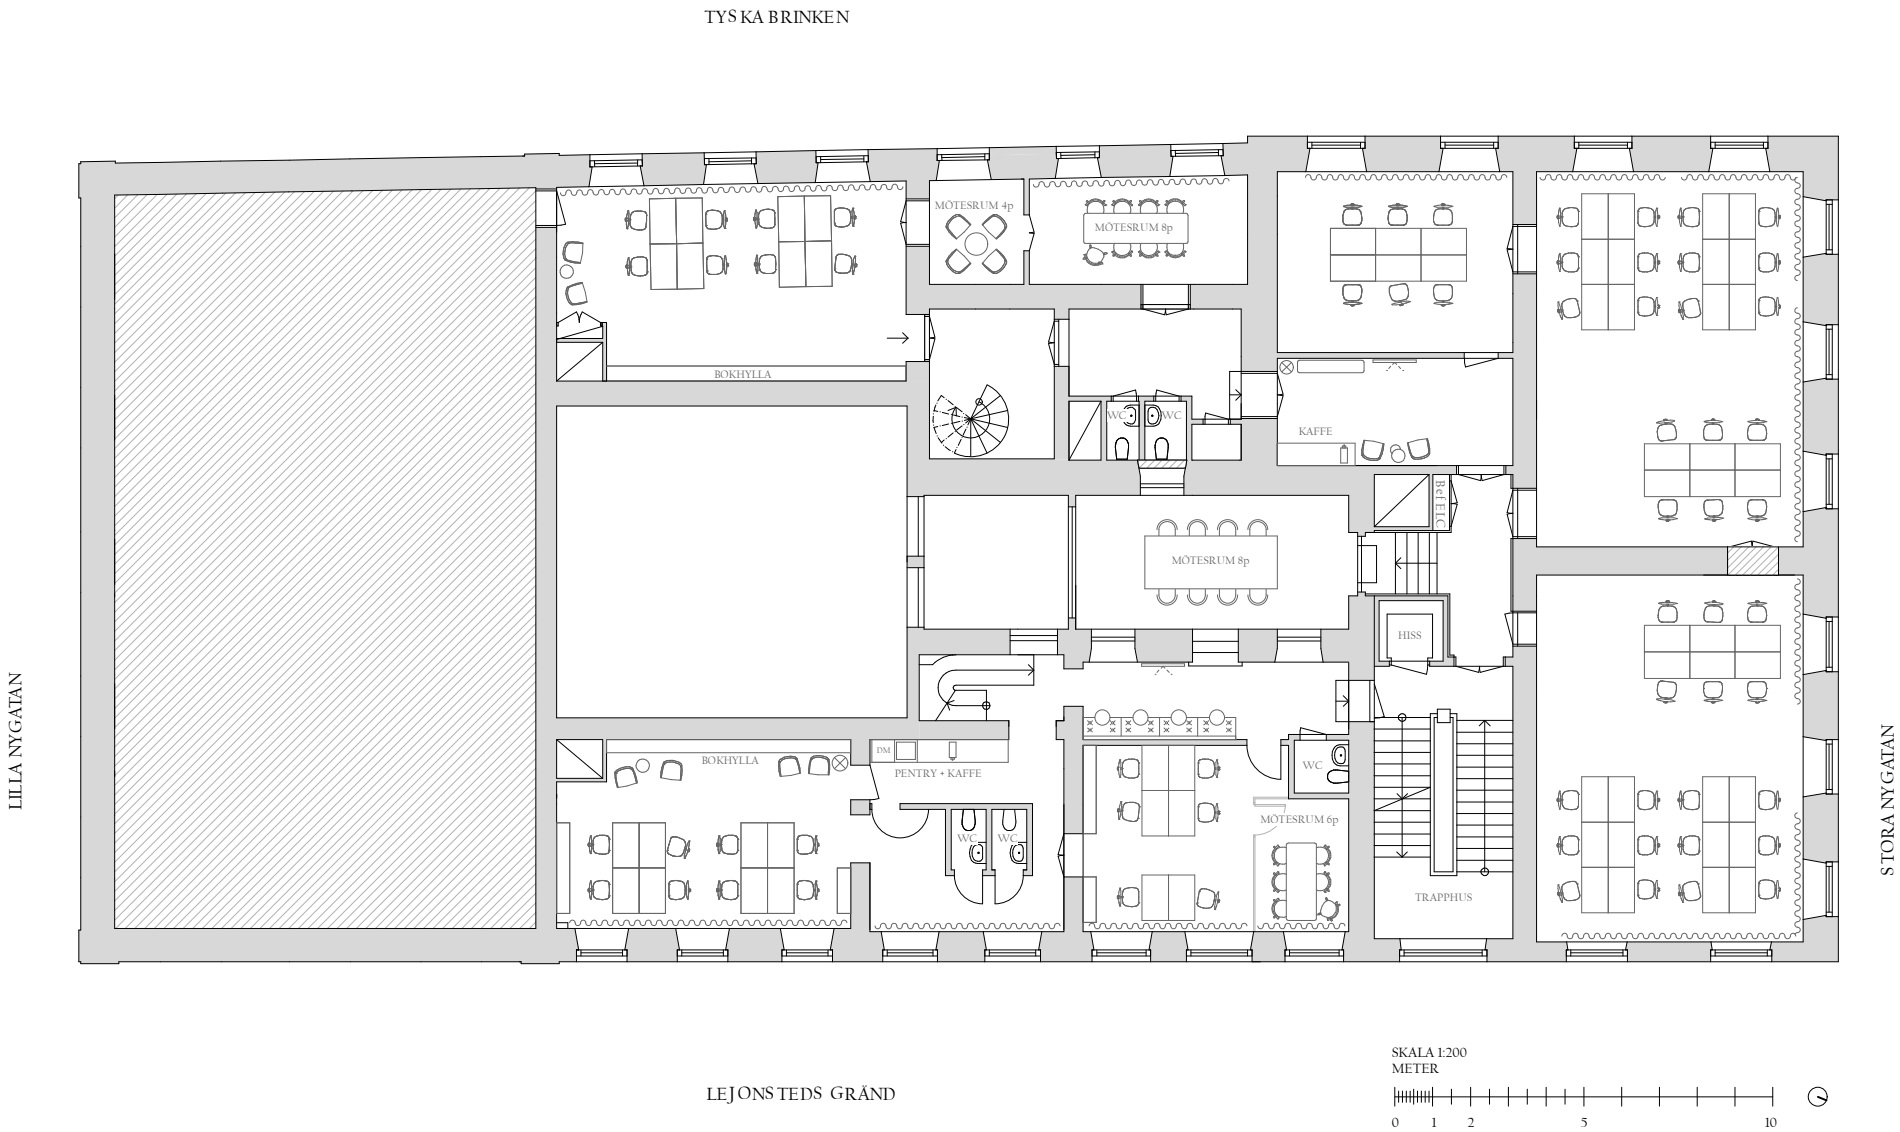


PLAN 5

Arbetsplatser 30
ca 12 m² / arb.plats

- Kontorsrum 1 person -
- Fokusrum / tysta rum -
- Mötesrum 8-10 p 2 st
- Mötesrum 1-6 p 2 st
- Pentry 1 st
- Kaffestation 1 st
- Lunchrum 1 st
- Vilrum -
- Telefonrum -
- WC / HWC 5 st inkl. HWC
- Förråd 3 st
- Printerrum -

(Storlek skrivbord 1200 x 700)

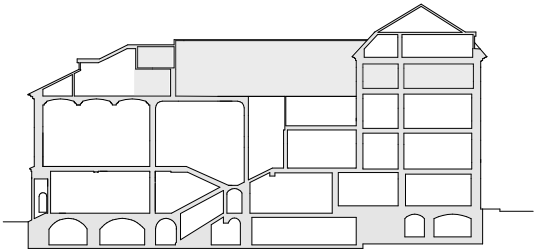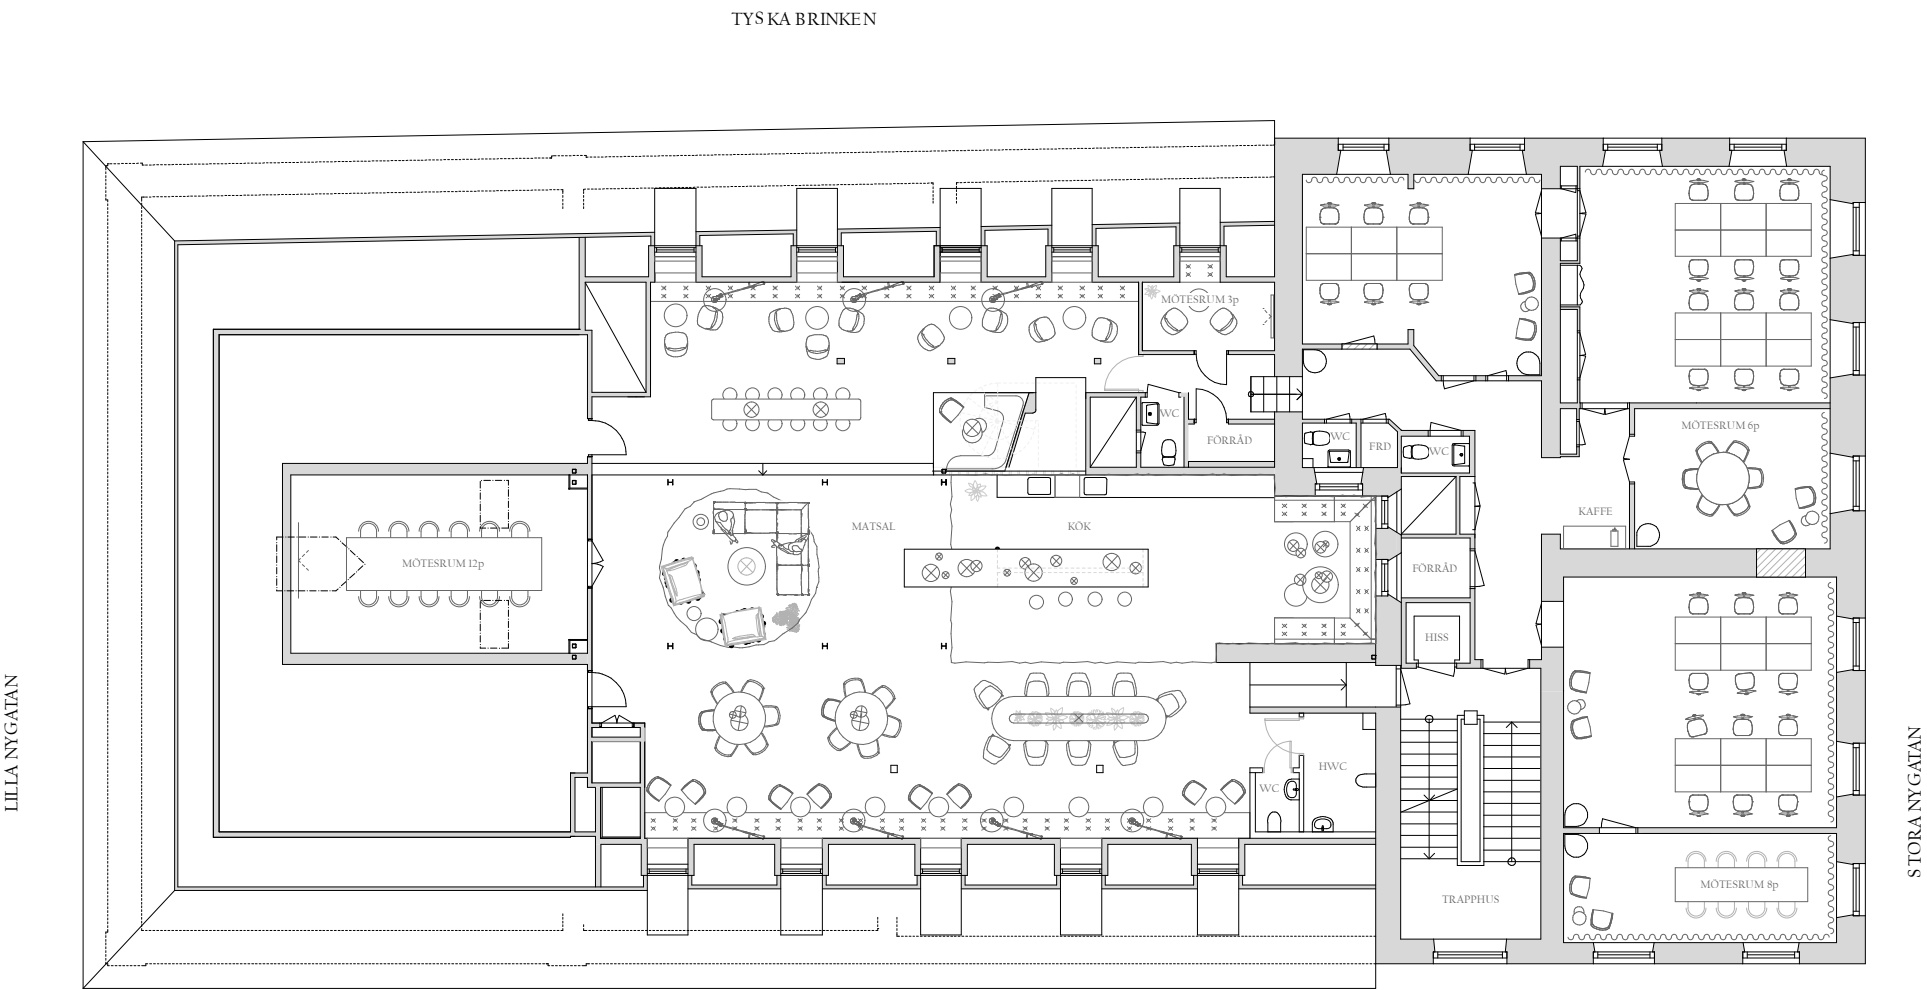

PLAN 6

Arbetsplatser 8
ca 12 m² / arb.plats

- Kontorsrum 1 person
- Fokusrum / tysta rum
- Mötesrum 8-10 p
- Mötesrum 1-6 p
- Pentry
- Kaffestation
- Lunchrum
- Vilrum
- Telefonrum
- WC / HWC
- Förråd
- Printerrum

(Storlek skrivbord 1200 x 700)

