


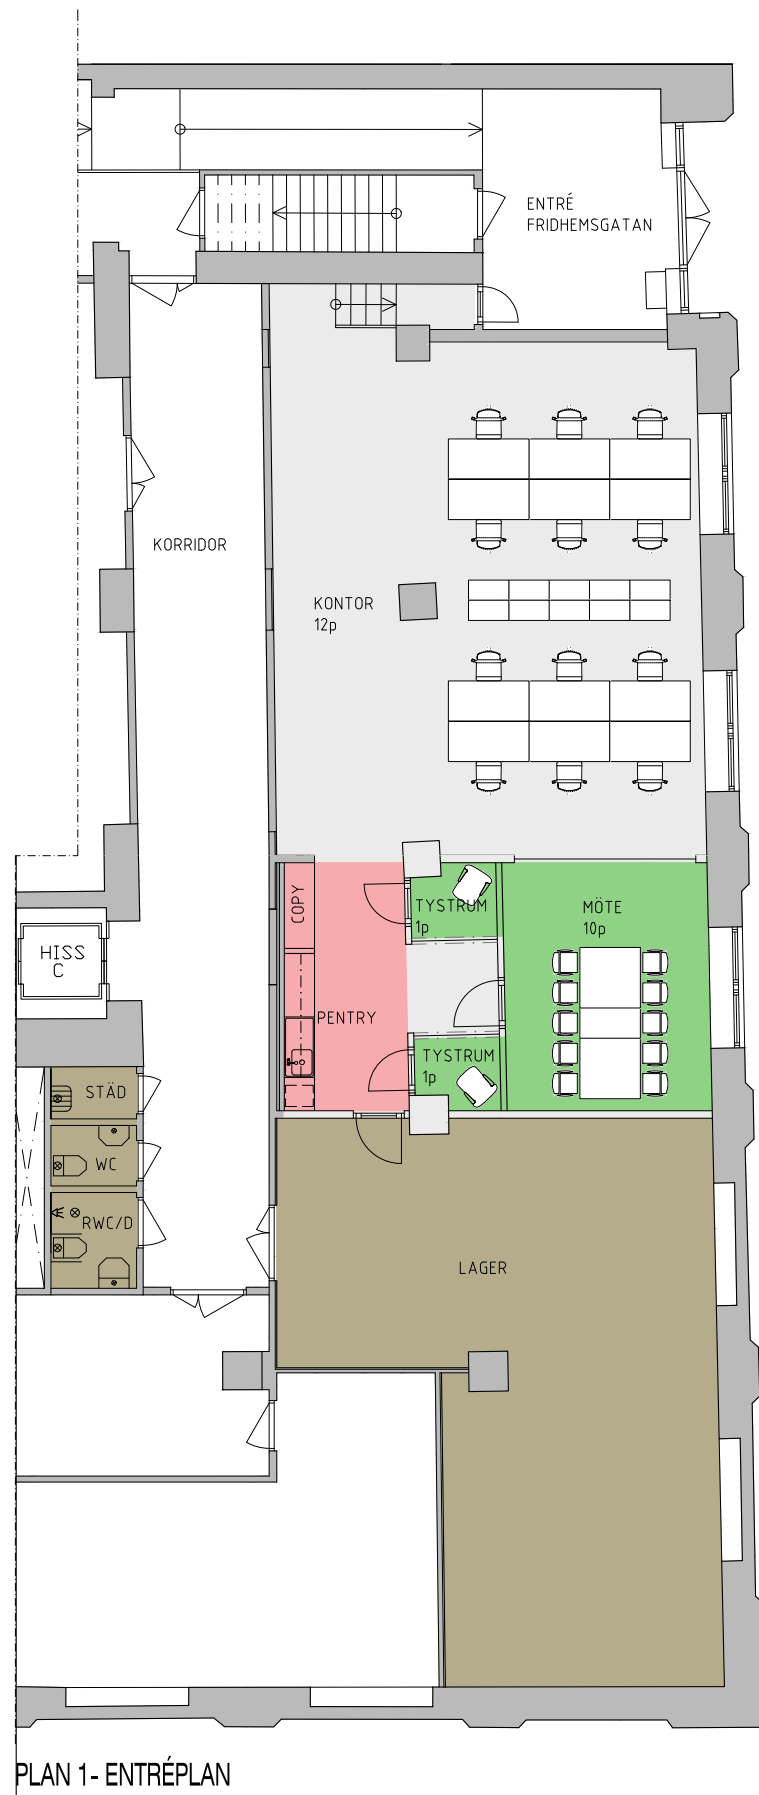



PLAN 1- ENTRÉPLAN

FÖRKLARINGAR:

PLAN 1(entréplan)
LOKAL 84-0001: ca 220kvm
ARBETSPLATSER:
 ÖPPETLANDSKAP- 12arbpl

mötesrum:
 MÖTE 10P- 1st
 TYSTRUM 1P- 2st

Arbetsplats utformning i princip:

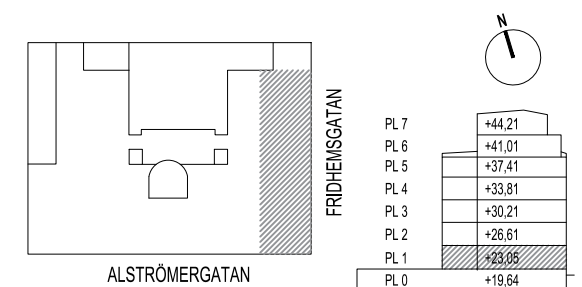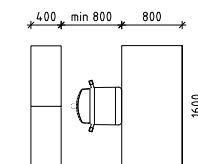

0 3m 6m
 skala 1:150

Ljuslingan 26
 120 31 Stockholm
 tel +46 (0)8 55 66 70 60
 Besöksadress Ljuslingan 3
 www.wak.se

WAK
 WAK ARKITEKTER AB

**ANDERS
 BODIN
 FASTIGHETER**

KV. SKUTAN 10
 PLAN 1- LOKAL 84-0001- UTHYRNINGSRITNING
 DATUM 2021.08.23
 UNDERLAG FRÅN METROPOLIS ARKITEKTER AB