




Fasad mot syd

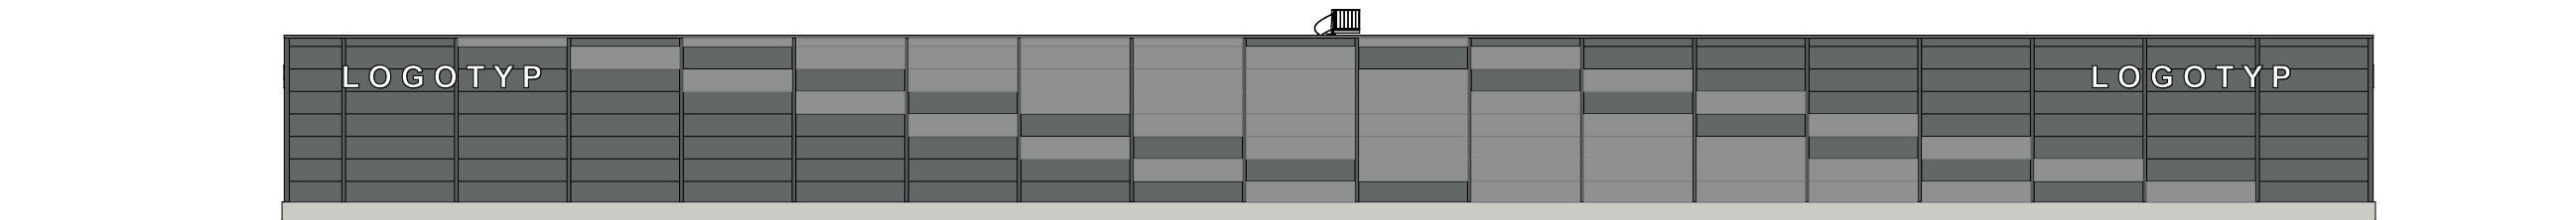


Fasad mot väst

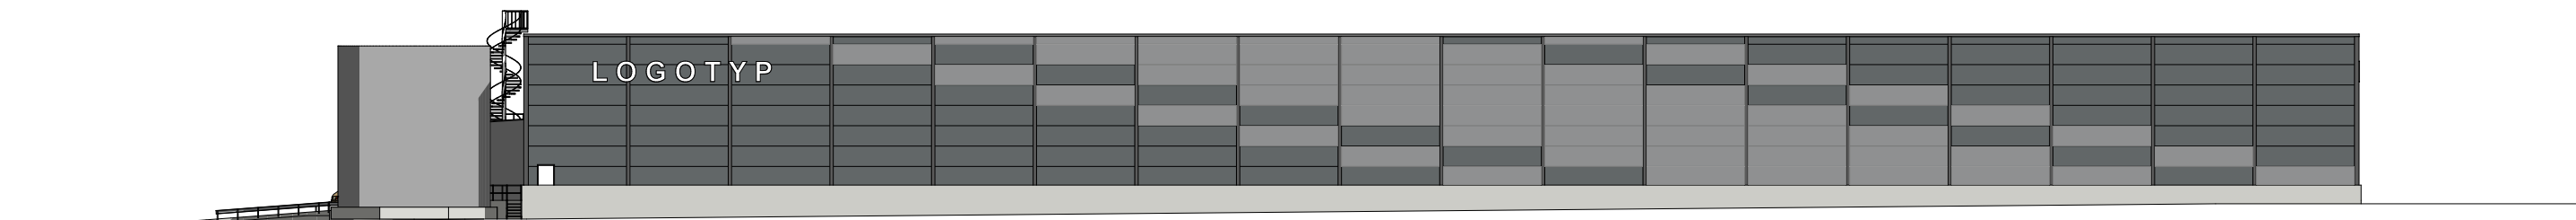

Fasad mot nord

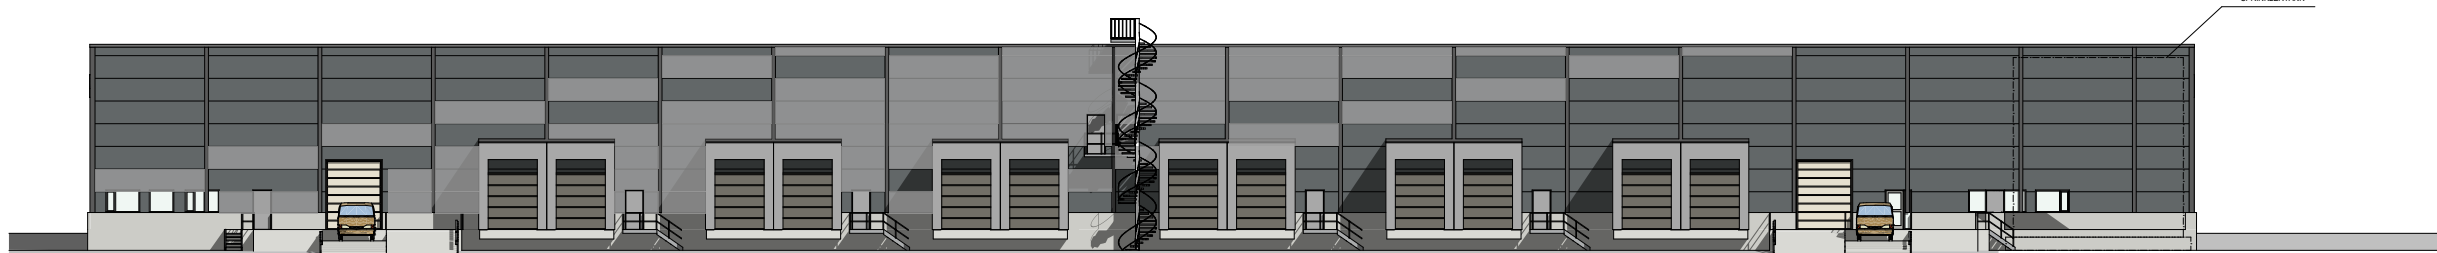

Fasad mot öst

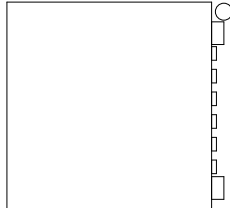BET	ANT	ÄNDRING AVSER	DATUM	Sign.
Kontraktshandling				
Arlandastad 4				
 				
KROOK & TJÄDER				
Prinsgatan 12, 413 05 Göteborg Tel. 031-704 17 30 krook.tjader.se				
UPPDRAG NR 2021.077		RTAD AV AF		HANDLÄGGARE CH
DATUM 2021-05-31		ANSVARIG Christian Hammarström		
Nybyggnad av lager/logistikbyggnad				
Fasader				
SKALA A1 1:400		NUMMER A-40-3-1001		BET