

PLAN 7

ca 871 kvm


Arbetsplatser 78 st
ca 11,2 kvm/person
Touchdown-platser 10 st
Reception 1 st

Mötesrum 16 personer 1 st
Mötesrum 10 personer 1 st
Mötesrum 8 personer 1 st
Mötesrum 6 personer 3 st
Mötesrum 4 personer 2 st
Telefonrum 1 person 4 st
Vilrum 1 st
Pentry med matplats 1 st
Kaffepentry 1 st
WC 4 st
HWC 1 st
Dusch 1 st
Städ 1 st
Förråd 2 st
Skrivarrum 1 st
Server 1 st

(Storlek bord 1200x800)

Datum: 2022-05-18

- ÖPPEN KONTORSYTA / KONTOR
- MÖTEN/SAMTAL VILRUM
- PAUS / PENTRY / LOUNGE / TOUCHDOWN
- FÖRRÅD / PRINT / SERVER
- WC / RWC / STÄD

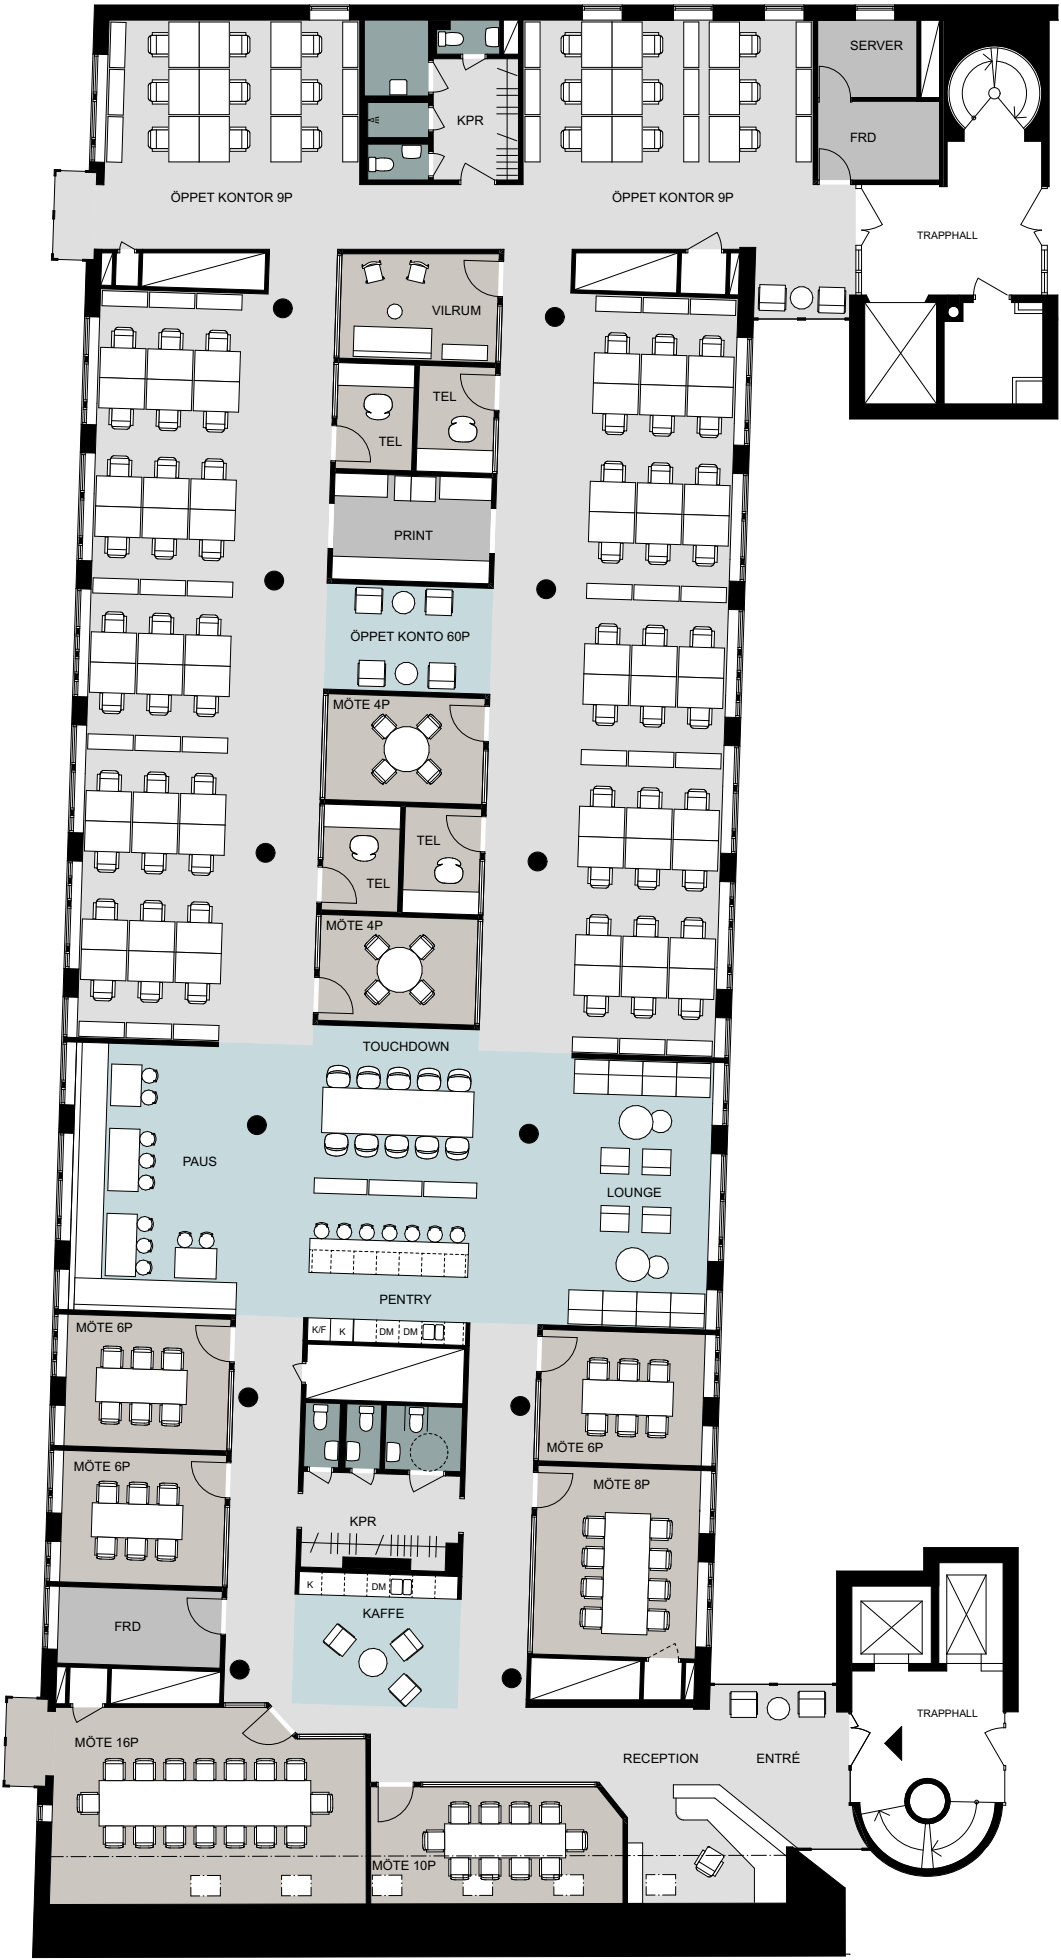

KLOCKAN 10



0 1 2 3 4 5

