

# CONVENDUM GRAND OFFICE

SVEAVÄGEN 38, PLAN 3: SÄLJSKISS  
KONTORSPLAN 786 kvm + TERRASS 168 kvm

2024-03-07 / PSÖ/DL

## SITTMÖBLER


SKRIVBORDSPLATSER	TOTALT: 60
TOUCH DOWN/HOT DESK	TOTALT: 18
ANTAL SITTPLATSER:	78 (10 kvm/pp)

MÖTESPLATSER	TOTALT: 59
LOUNGE, PAUS, MATSAL	TOTALT: 56

TOTALT ANTAL SITTPLATSER: 193

## RUMSFUNKTIONER

LOUNGE/ARBETSYTA	
KAFFE	1
KONTORSLANDSKAP	1
LOUNGE	1
MATSAL	1
TERRASS	1
TYST RUM	1
MÖTESRUM / TFN	
MÖTE 4p	1
MÖTE 6p	2
MÖTE 14p	1
MÖTE 16p	1
TFN	11
ÖVRIGT	
EL	2
FRD	2
RWC	1
SKRIVARE	1
STÄD	1
VILRUM	1
WC	5

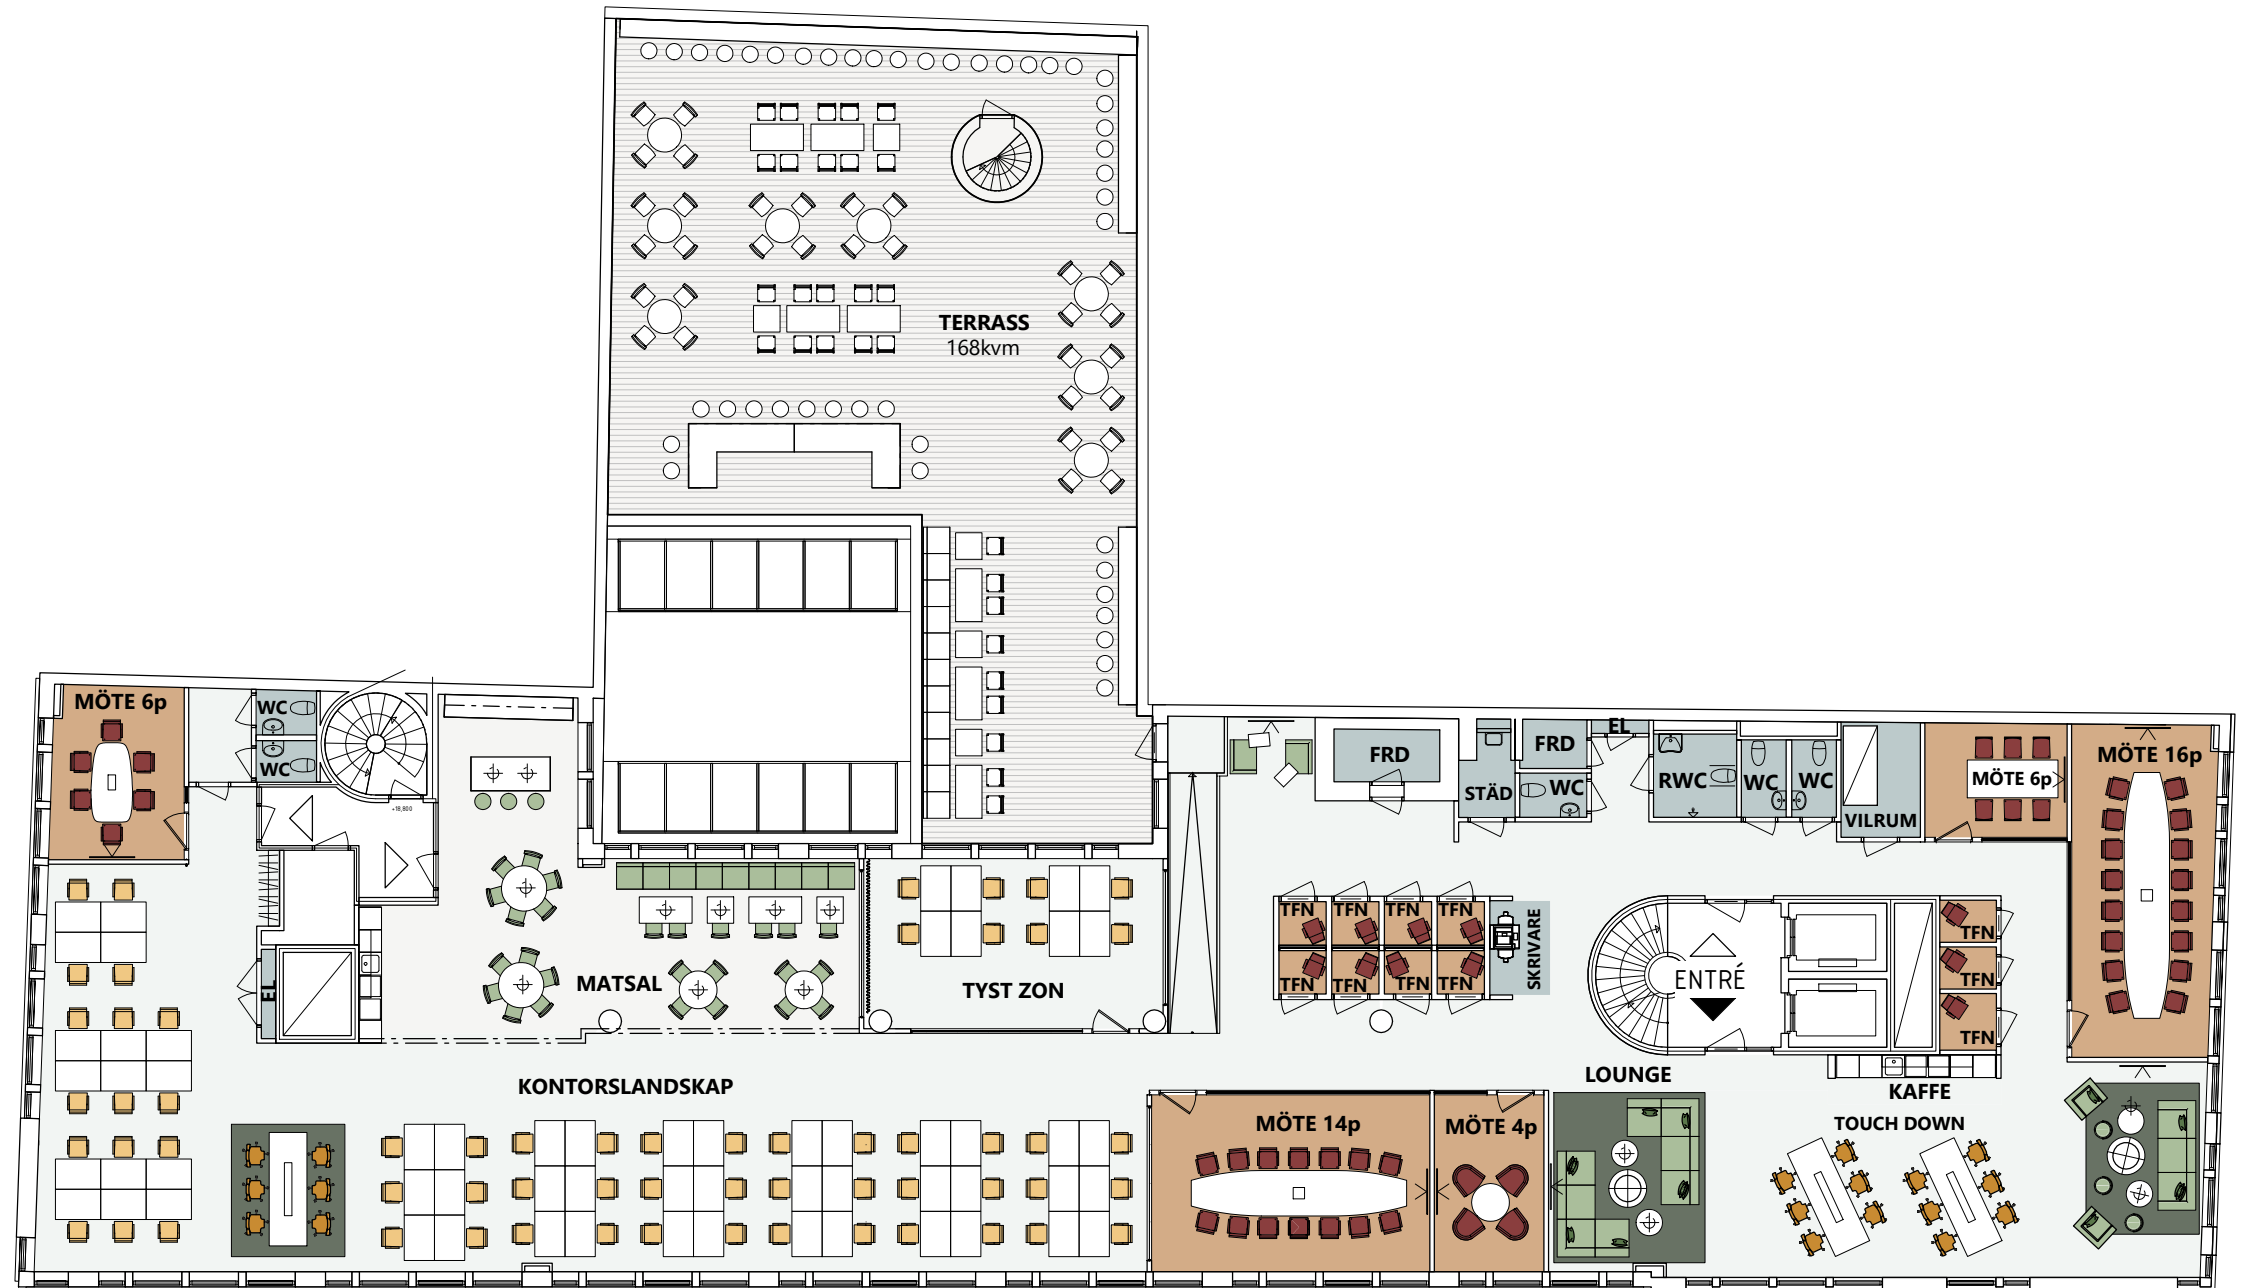

## PLAN 3

- \* SKRIVBORD 1200x800
- \* TILLKOMMANDE PENTRY MOT FASAD
- \* MÖJLIG AVSKÄRMNING AV MATSAL MED GLASPARTI

SKALA 1:200

