


FÖRKLARINGAR

MÅTT ANGES I MILLIMETER.
 PLUSHÖJDER ANGES I METER.
 SAMTLIGA MÅTT ÄR CIRKAMÅTT OCH BEHÖVER
 KONTROLLERAS PÅ PLATS.


ENTRÉ =

BERÖRD YTA		
FÄRG	TYP	AREA
PLAN 1		
	KONTOR	133 m ²
	LAGER	5245 m ²
	TEKNIK	146 m ²
		5524 m ²
PLAN 2		
	ENTRESOL	933 m ²
	KONTOR	267 m ²
		1200 m ²
TOTALT:		6724 m²



ÖVRIGT		
PLAN 1		
	SPRINKLER	64 m ²

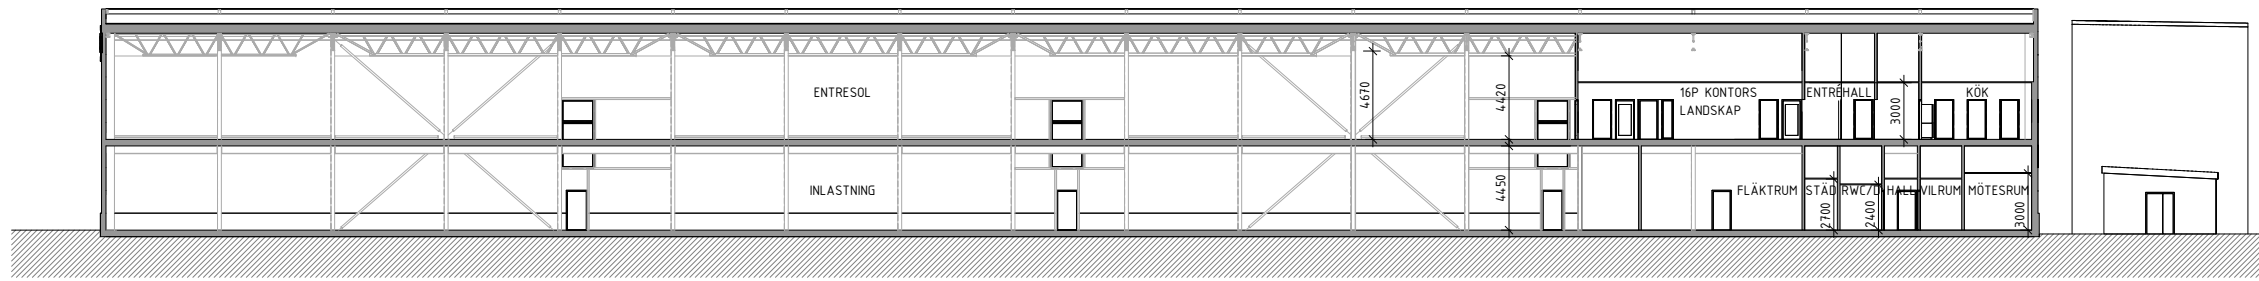

SEKTION A-A

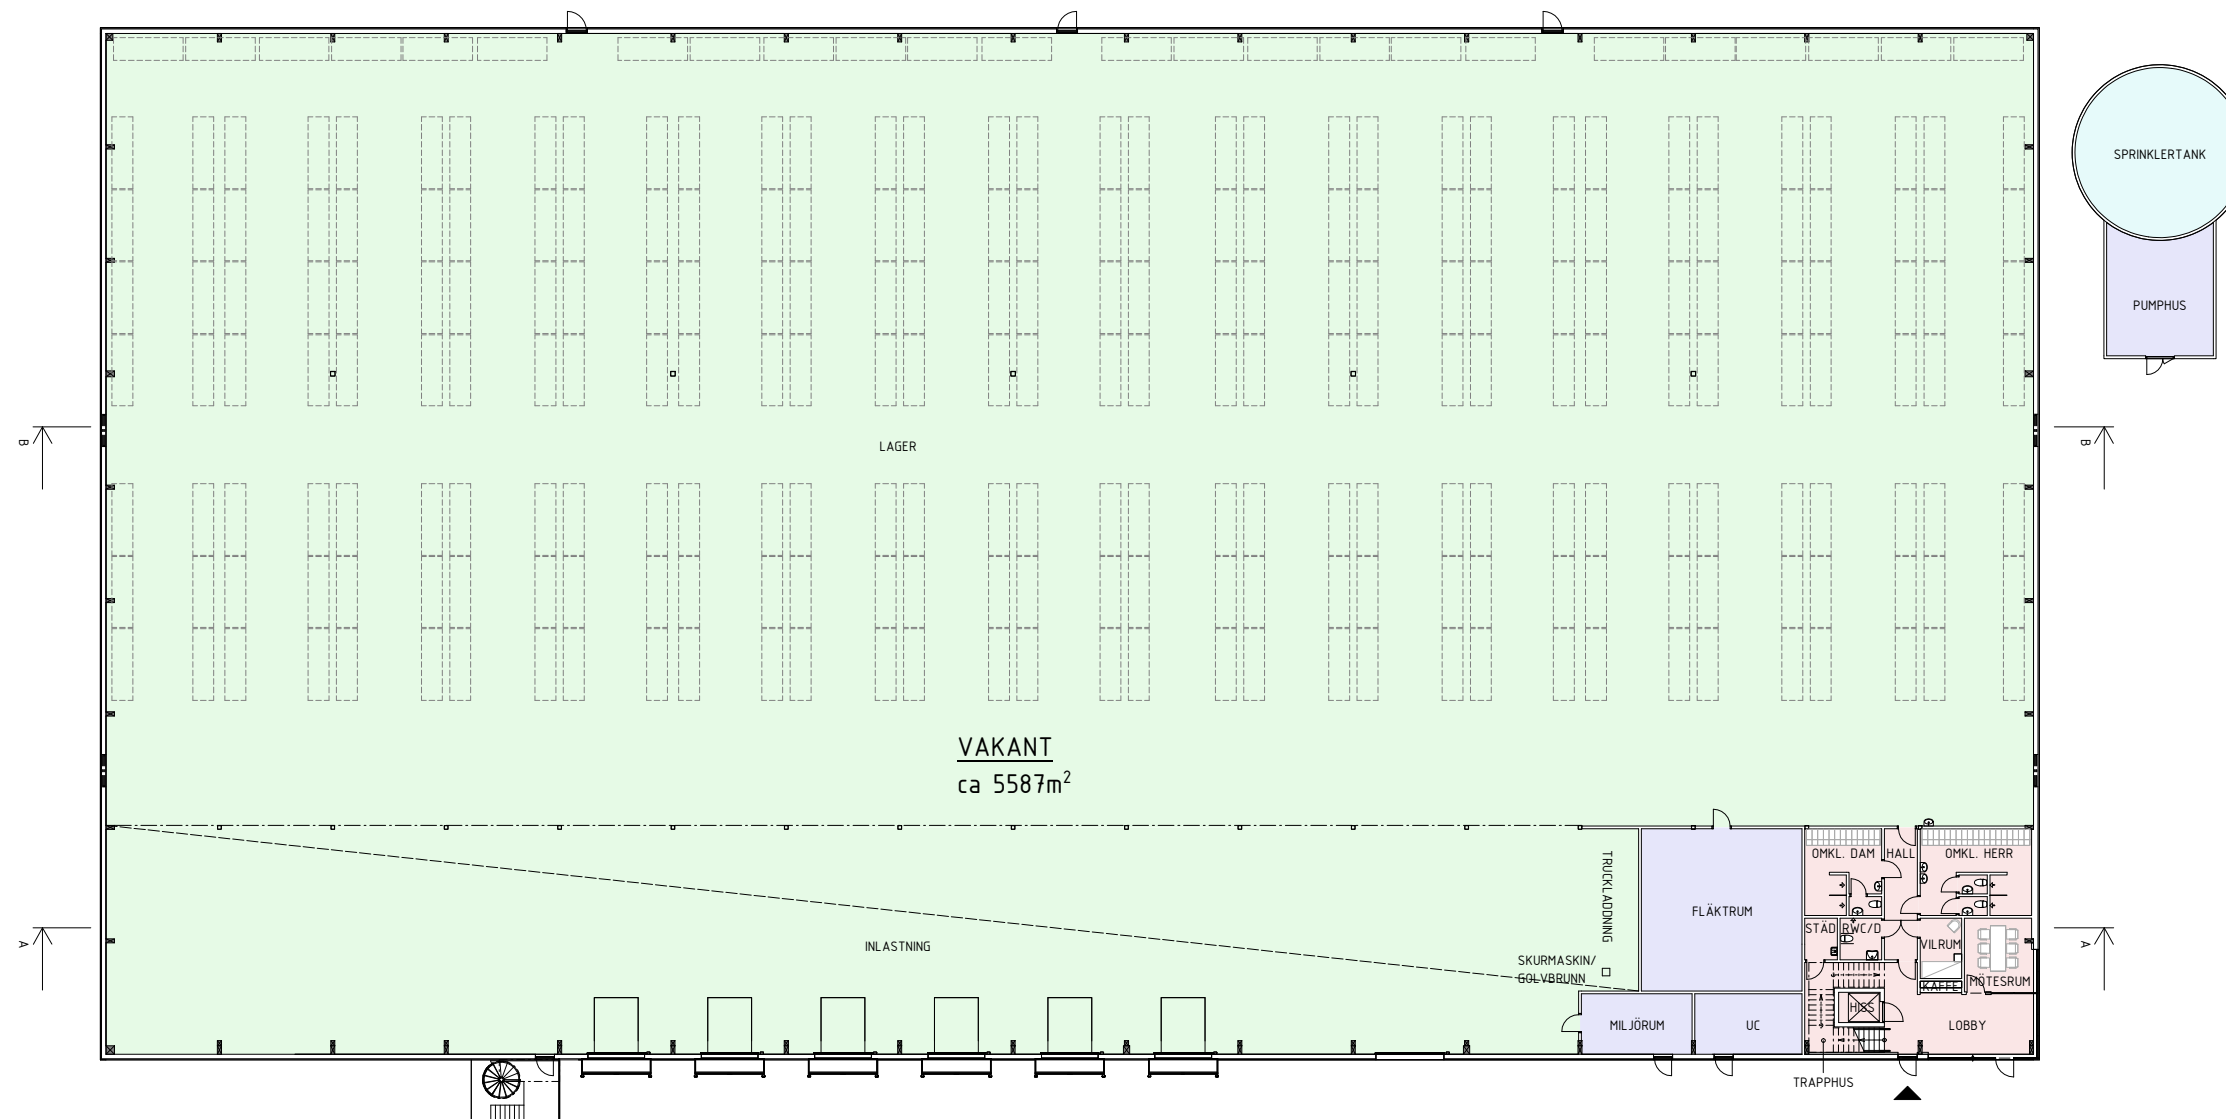

PLAN 1

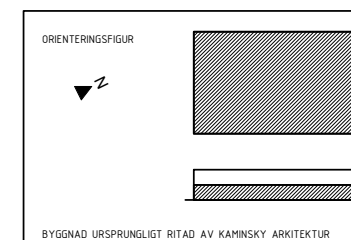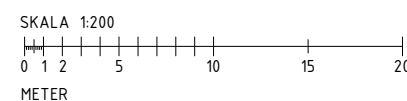

REV	ANT	AVSEENDE	SIGN	DATUM



nils andréasson
arkitektkontor ab

Vallgatan 19A, 411 16 Göteborg t. 031-797 98 00
www.andreassonarkitekt.se m. info@andreassonarkitekt.se

KONTRAKTSHANDLING

<input checked="" type="checkbox"/>	NILS ANDRÉASSON ARKITEKTKONTOR	Tel. 031-797 98 00
<input type="checkbox"/>	K xxx	Tel. xxx
<input type="checkbox"/>	E xxx	Tel. xxx
<input type="checkbox"/>	V xxx	Tel. xxx
<input type="checkbox"/>	BR xxx	Tel. xxx
<input type="checkbox"/>	L xxx	Tel. xxx

FASTIGHET	BYGGNAD	PLAN	DISCIPLIN
KÄRRA 72:34		1	A

RITNINGEN AVSER
TAGENEVÄGEN
 LAGERBYGGNAD MED KONTOR
 PLAN 1 & SEKTION A-A
 425 37, HISINGS KÄRRA
 GÖTEBORGS KOMMUN

ANSVARIG U. SVARÉN	HANDLAGGARE U. SVARÉN	RITAD AV CH/HD/AA
DATUM 2025-01-29	PROJEKTNUMMER 5812303 - 1	REV.
SKALA A1 1:200 A3 1:400	RITINGSNUMMER A-40-0-0001	


FÖRKLARINGAR

MÅTT ANGES I MILLIMETER.
 PLUSHÖJDER ANGES I METER.
 SAMTLIGA MÅTT ÄR CIRKAMÅTT OCH BEHÖVER
 KONTROLLERAS PÅ PLATS.


ENTRÉ =

BERÖRD YTA		
FÄRG	TYP	AREA
PLAN 1		
	KONTOR	133 m ²
	LAGER	5245 m ²
	TEKNIK	146 m ²
		5524 m ²
PLAN 2		
	ENTRESOL	933 m ²
	KONTOR	267 m ²
		1200 m ²
TOTALT:		6724 m²

ÖVRIGT		
PLAN 1		
	SPRINKLER	64 m ²

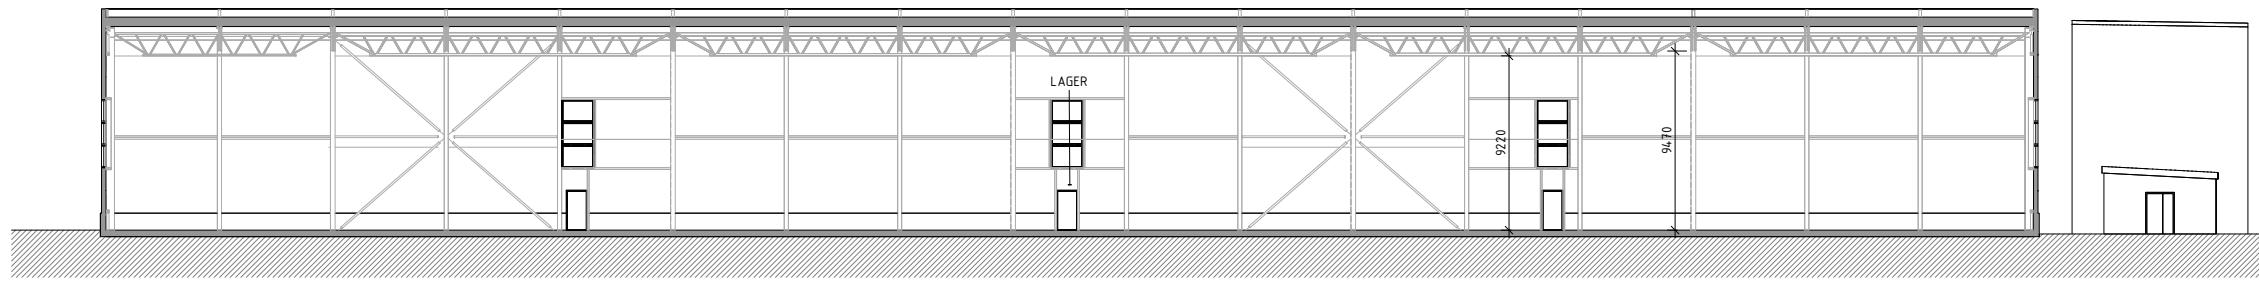


SEKTION B-B

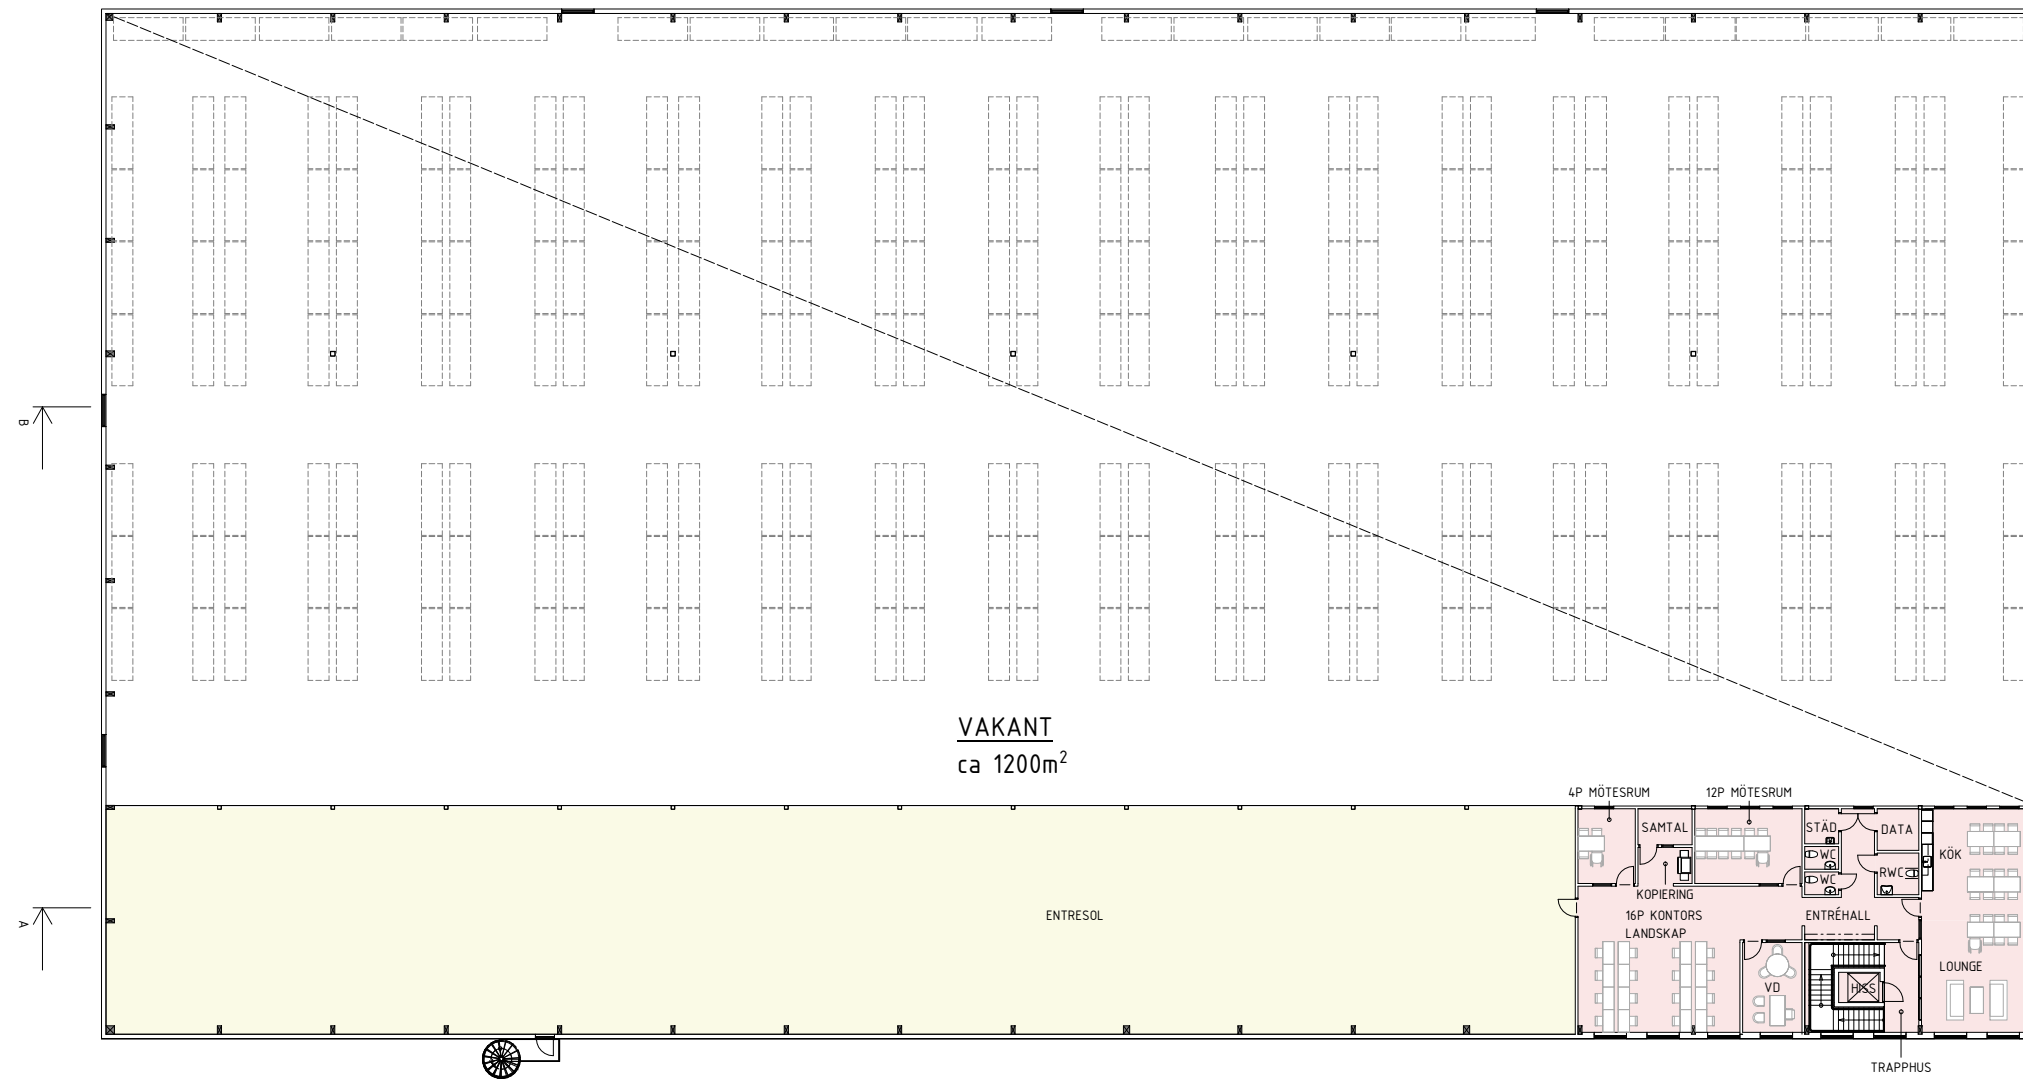

PLAN 2

VAKANT
ca 1200m²

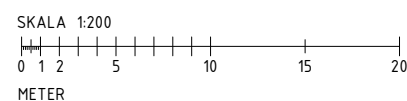

ORIENTERINGSGIFUR

BYGGNAD URSPRUNGLIGT RITAD AV KAMINSKY ARKITEKTUR

REV	ANT	AVSEENDE	SIGN	DATUM



nils andréasson
arkitektkontor ab

Vallgatan 19A, 411 16 Göteborg t. 031 - 797 98 00
www.andreassonarkitekt.se m. info@andreassonarkitekt.se

KONTRAKTSHANDLING

<input checked="" type="checkbox"/>	NILS ANDRÉASSON ARKITEKTKONTOR	Tel. 031-797 98 00
<input type="checkbox"/>	K xxx	Tel. xxx
<input type="checkbox"/>	E xxx	Tel. xxx
<input type="checkbox"/>	V xxx	Tel. xxx
<input type="checkbox"/>	BR xxx	Tel. xxx
<input type="checkbox"/>	L xxx	Tel. xxx

FASTIGHET.	BYGGNAD	PLAN	DISCIPLIN
KÄRRA 72:34		2	A

RITNINGEN AVSER
TAGENEVÄGEN
 LAGERBYGGNAD MED KONTOR
 PLAN 2 & SEKTION B-B
 425 37, HISINGS KÄRRA
 GÖTEBORGS KOMMUN

ANSVARIG U. SVARÉN	HANDLAGGARE U. SVARÉN	RITAD AV CH/HD/AA
DATUM 2025-01-29	PROJEKTNUMMER 5812303 - 1	
SKALA A1 1:200 A3 1:400	RITINGSNUMMER A-40-0-0002	REV.