




PLAN 9, 6 TR
1:100

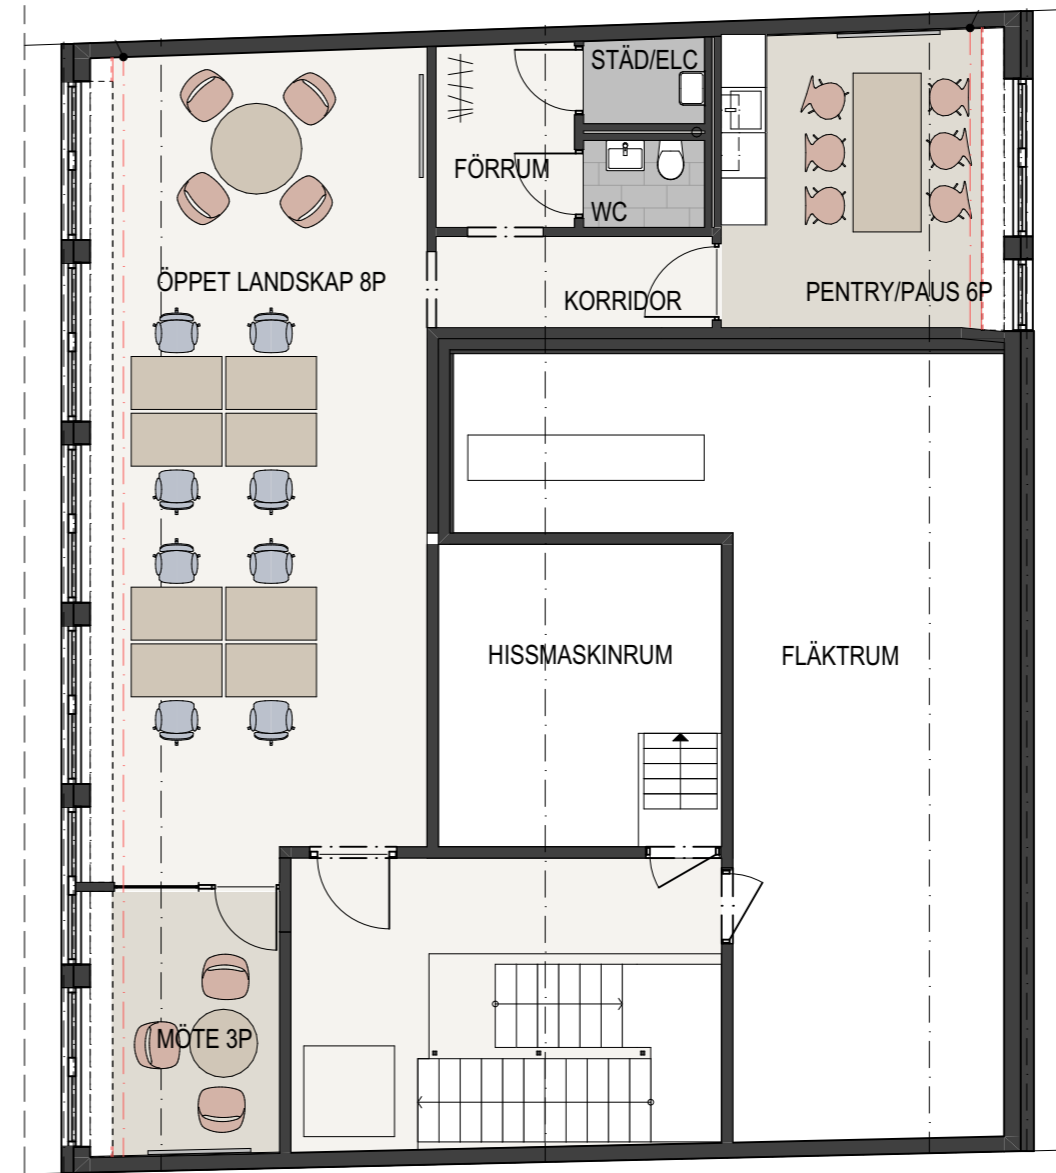

PLAN 10, 7 TR
1:100

FÖRKLARINGAR

LOA: 211+96 = 307 m²

KONTOR

- 22 st Arbetsplatser, varav
- Öppet landskap 21 st
- Kontorsrum, 1 st


MÖTESRUM

- 24 platser, varav
- Möte 8P, 1 st
- Pentry/Paus 6P, 1 st
- Möte 3-4P, 2 st
- Möte 1P, 3 st

ÖVRIGT

- 4 st WC/Dusch/Förrum
- 2 st Pentry
- 1 st Förråd
- 3 st EI, Data, Städ

250107 - ADONIS 17-PLAN 9 6 tr och 10 7 tr HG-SKISS

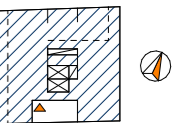

SKALA 1:100



SVEAVÄGEN 66
KV. ADONIS 17

Thule Fastighetsutveckling
Östermalmsgatan 87E 114 59
SE-Stockholm, Sweden