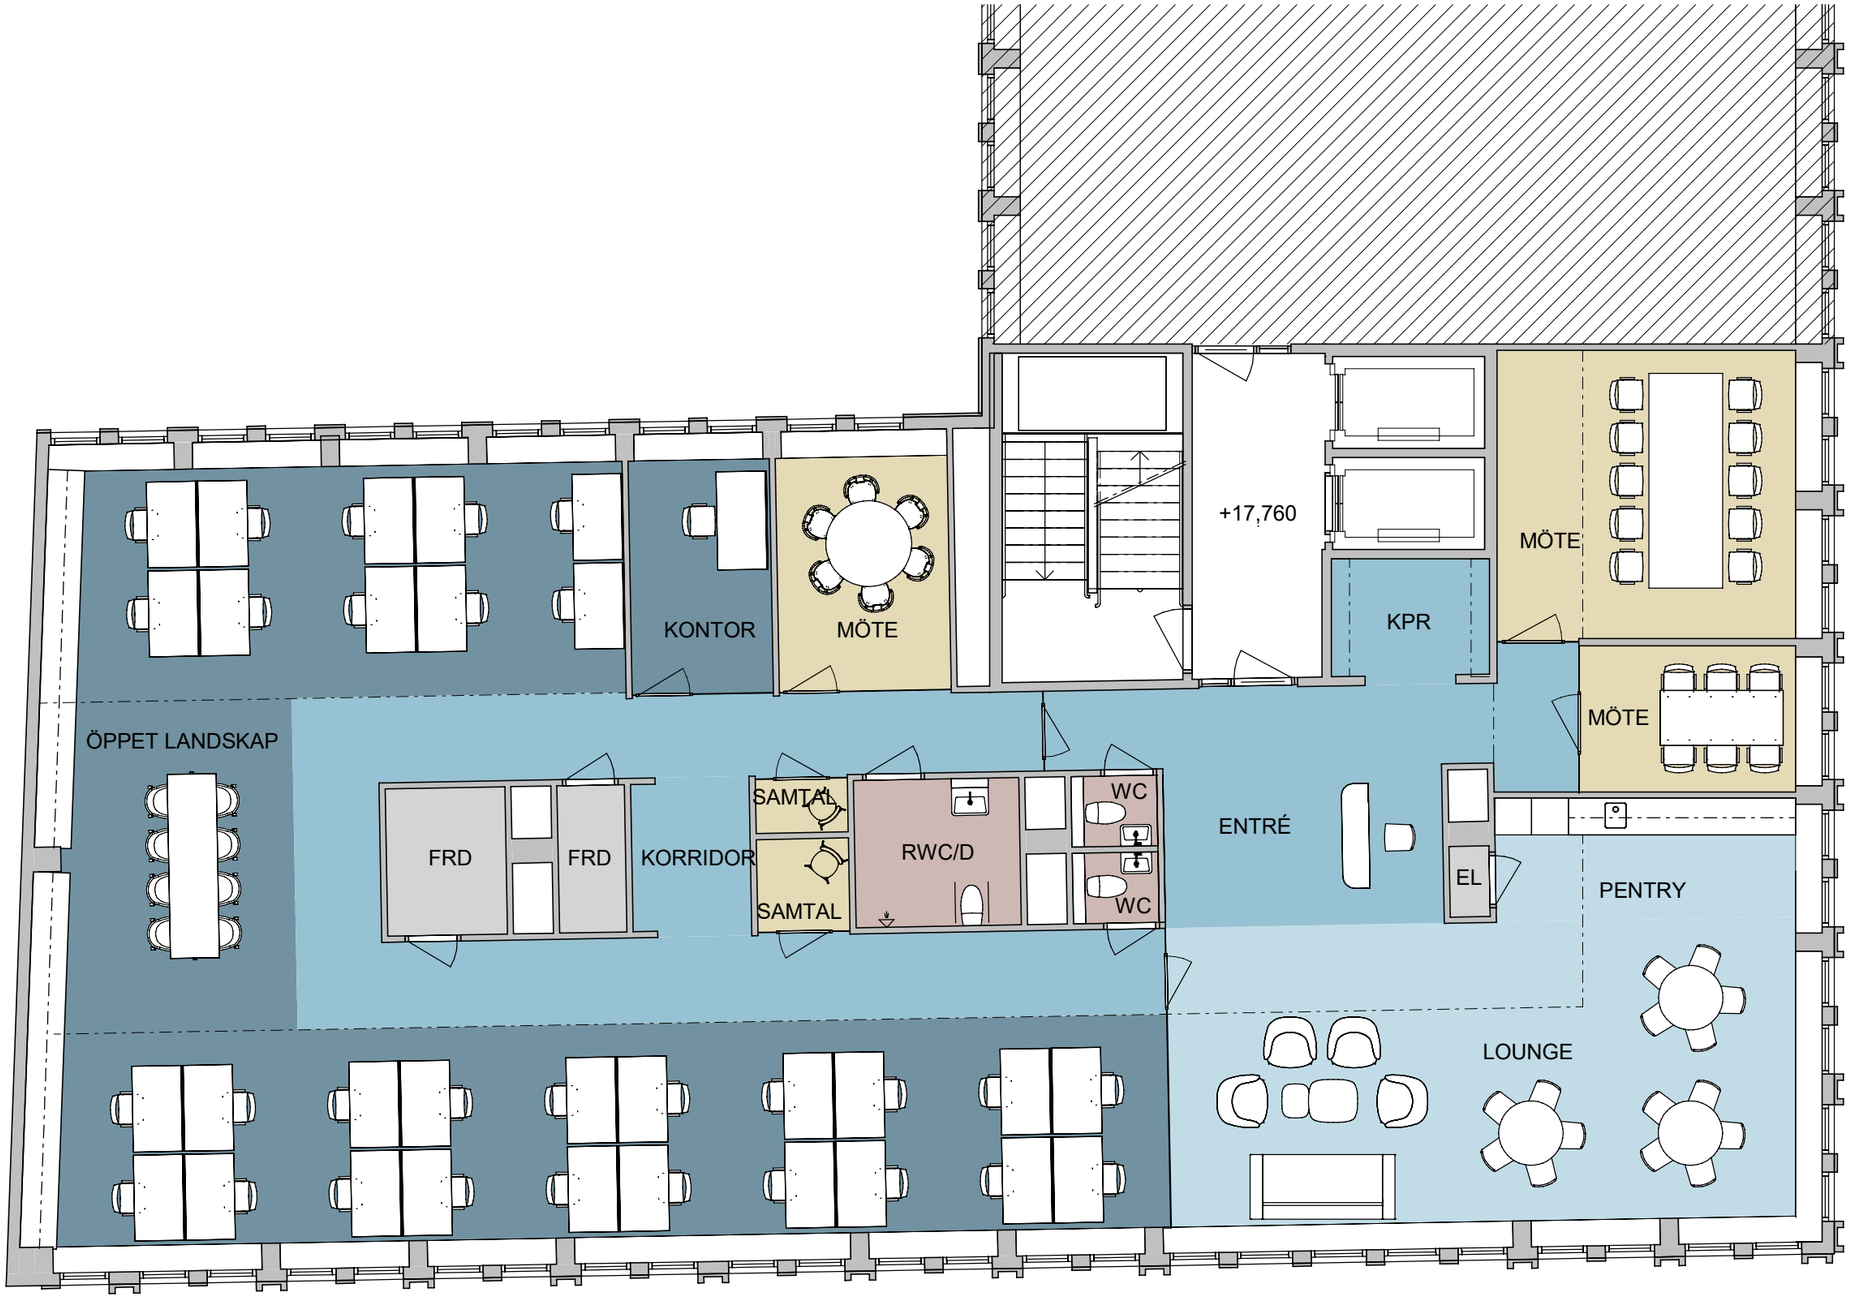

SWECO

KV. ADONIS 17

PLAN 6 INPLACERINGSSKISS

2025.02.24

0 1 10
M

Skala 1 : 100