


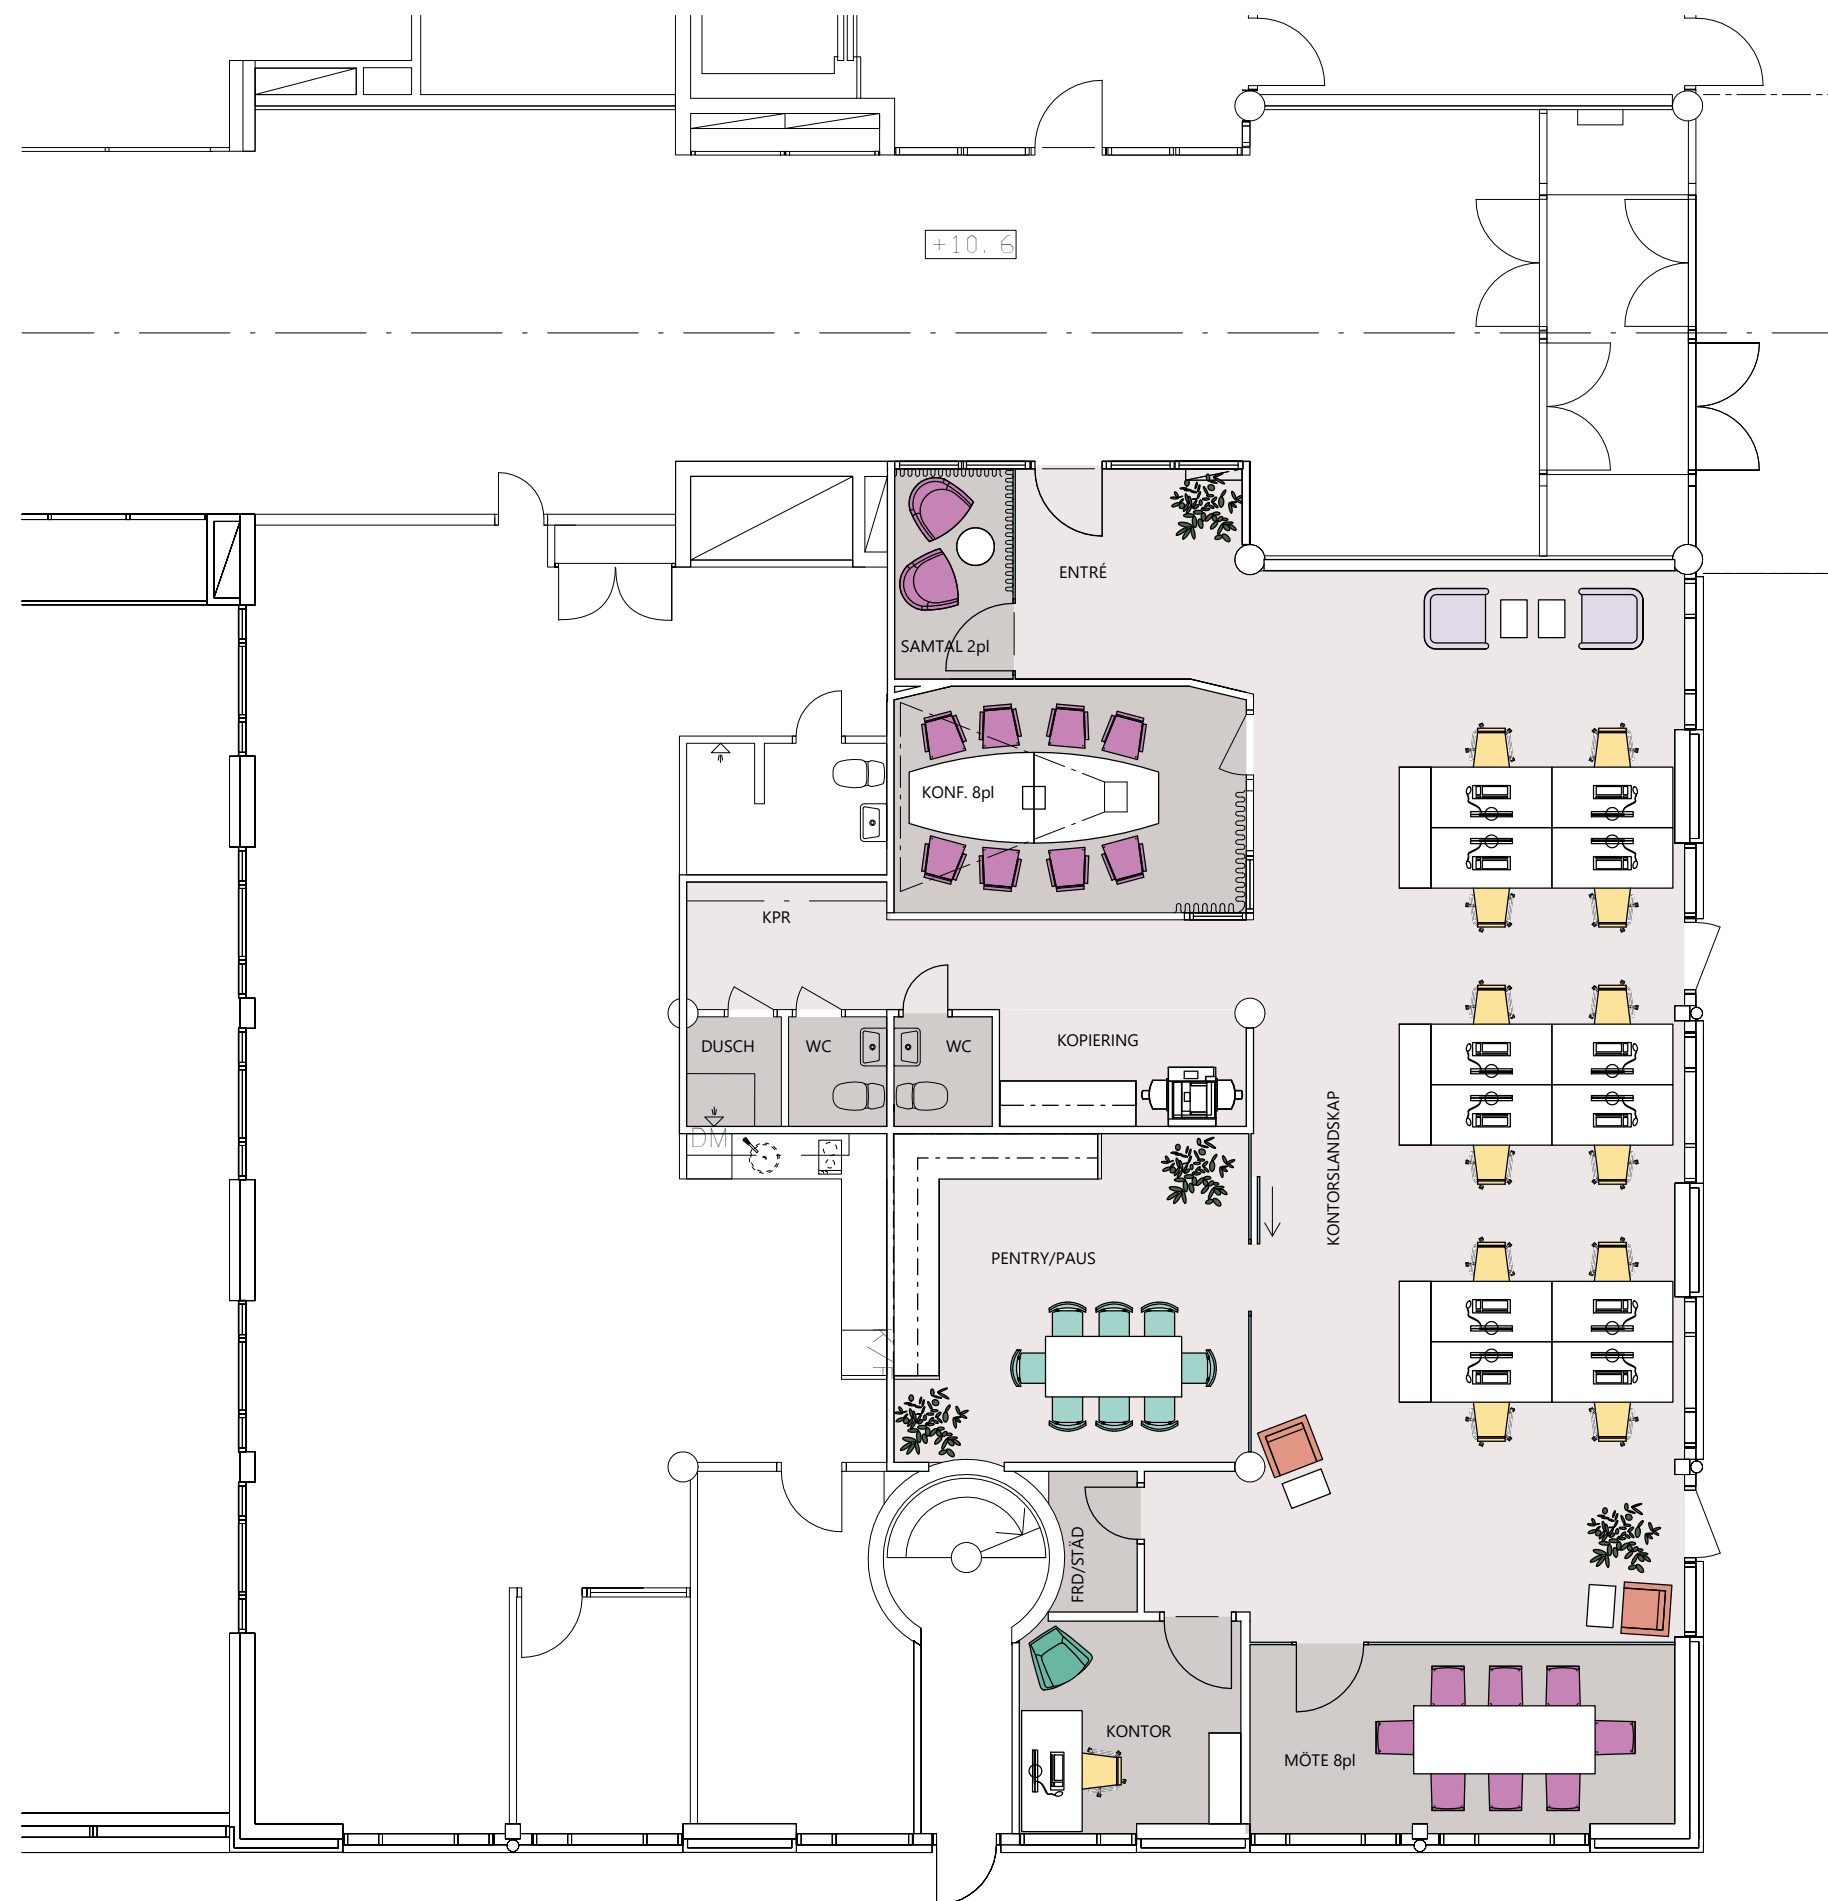

ARBETSPLATSER	
FOKUSPLATS	2
ÖPPET LANDSKAP	13
	15
MÖTESPLATSER	
INFORMELLT MÖTE	2
MÖTESRUM	18
	20
PAUSPLATSER	
TORG/KÖK	8
STOL/PALL	1
	9
	44
DUSCH	
	1
FRD/STÄD	
	1
KONF. 8pl	
	1
KONTOR	
	1
KOPIERING	
	1
MÖTE 8pl	
	1
PENTRY/PAUS	
	1
SAMTAL 2pl	
	1
WC	
	2