


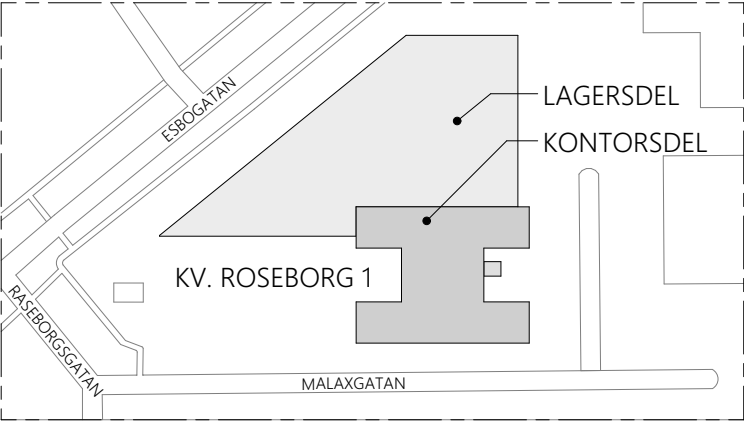


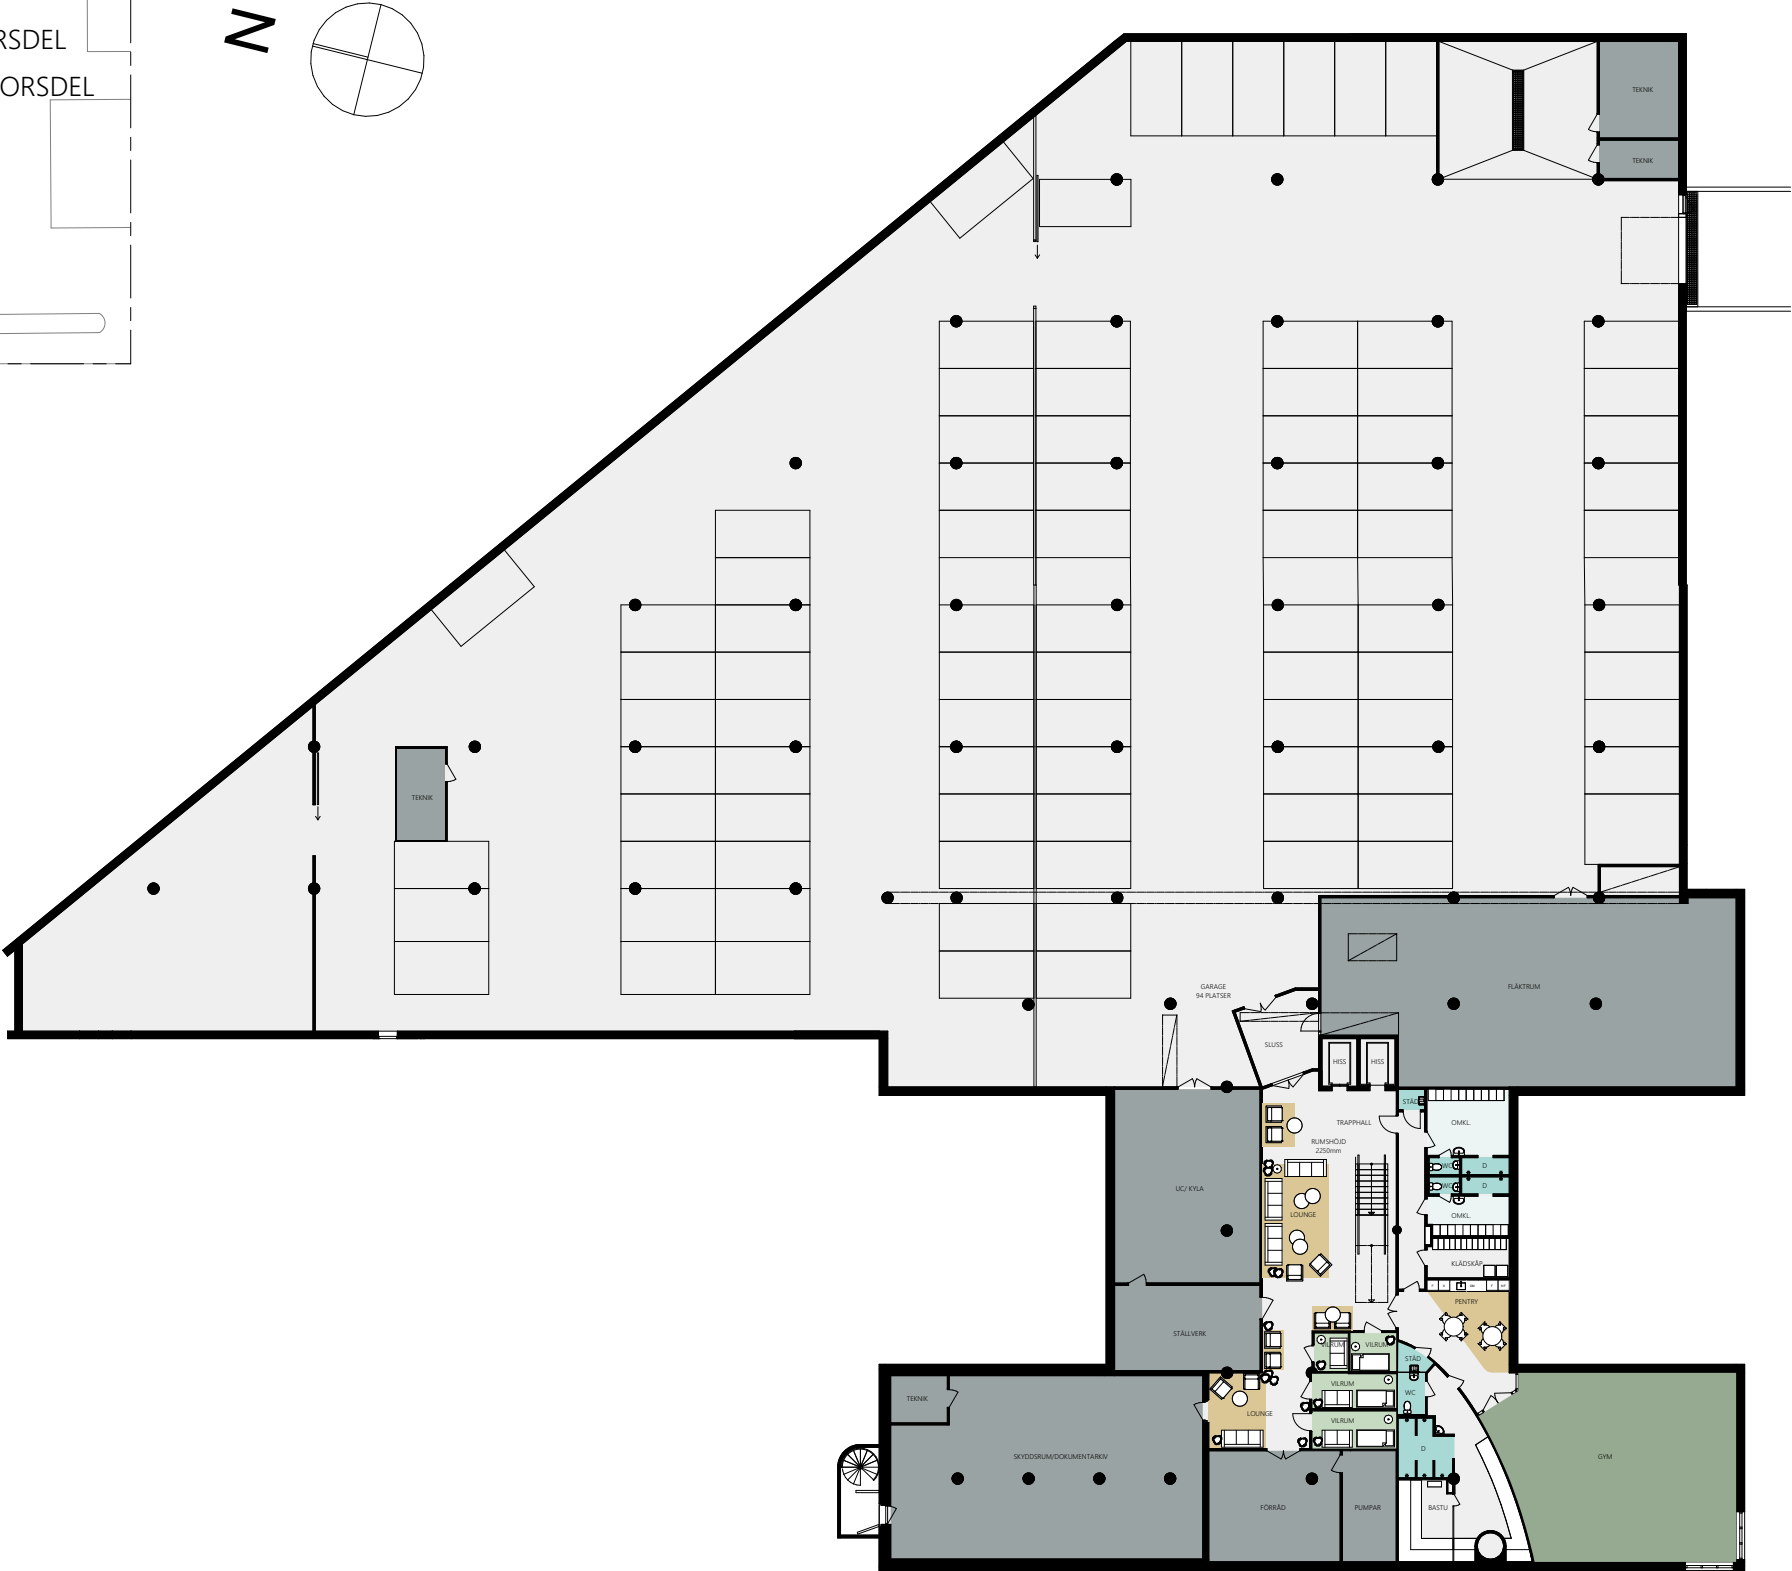

ORIENTERINGSFIGUR
SKALA 1:2000

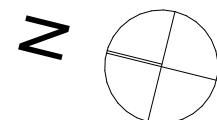

- ALLMÄN YTA
- ARBETSPLATSER, LANDSKAP - st
- ARBETSPLATSER, KONTOR - st
- ARBETSPLATSER, DROP IN - st
- SPONTANMÖTE
- MINDRE MÖTE / SAMTALSRUM
 - SAMTAL1-2 pers - st
 - MÖTE 4-6 pers - st
- STÖRRE MÖTESRUM
 - MÖTE 8-10 pers - st
 - MÖTE 12-14 pers - st
 - MÖTE 16-18 pers - st
 - MÖTE 20-24 pers - st
- SKRIV / KOP
- WC, DUSCH OCH STÄD
 - WC 3 st
 - RWC - st
 - STÄD
- FRD / TEKNIK
 - FRD
- PENTRY / PAUS
- BACK OFFICE
- VILRUM/ UTBILDNINGSSAL
- OMKL.

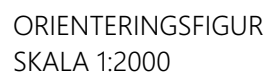



- | | |
|--------------------------|-------|
| ALLMÄN YTA | |
| ARBETSPLATSER, LANDSKAP | 56 st |
| ARBETSPLATSER, KONTOR | 2 st |
| ARBETSPLATSER, DROP IN | |
| SPONTANMÖTE | |
| MINDRE MÖTE / SAMTALSRUM | |
| SAMTAL1-2 pers | 6 st |
| MÖTE 4-6 pers | 3 st |
| STÖRRE MÖTESRUM | |
| MÖTE 8-10 pers | 5 st |
| MÖTE 12-14 pers | - st |
| MÖTE 16-18 pers | - st |
| MÖTE 20-24 pers | 1 st |
| SKRIV / KOP | |
| WC, DUSCH OCH STÄD | |
| WC | 4 st |
| RWC | 3 st |
| STÄD | 2 st |
| FRD / TEKNIK | |
| FRD | |
| PENTRY / PAUS | |
| BACK OFFICE | |
| VILRUM/ UTBILDNINGSSAL | |
| OMKL. | |

NYFOSA


KV. RASEBORG 1 - ÖVERSIKT - PLAN 1, 0tr ~ 4 080 m²

ILLUSTRATIONSSKISS SKALA 1:400 (A3) - 2021-11-XX

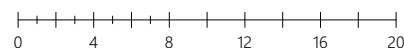


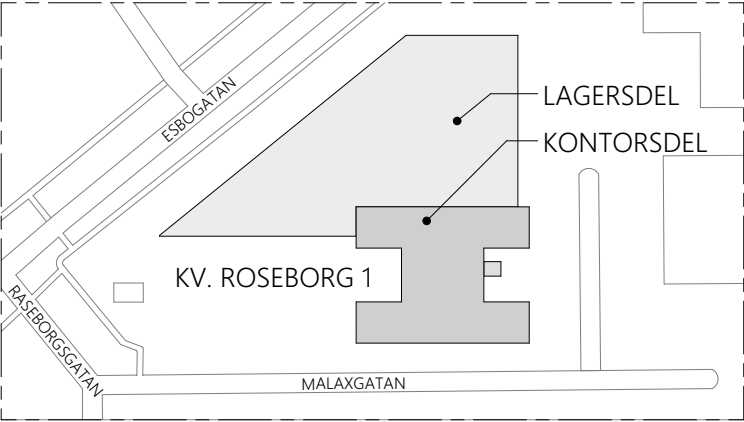



ORIENTERINGSFIGUR
SKALA 1:2000

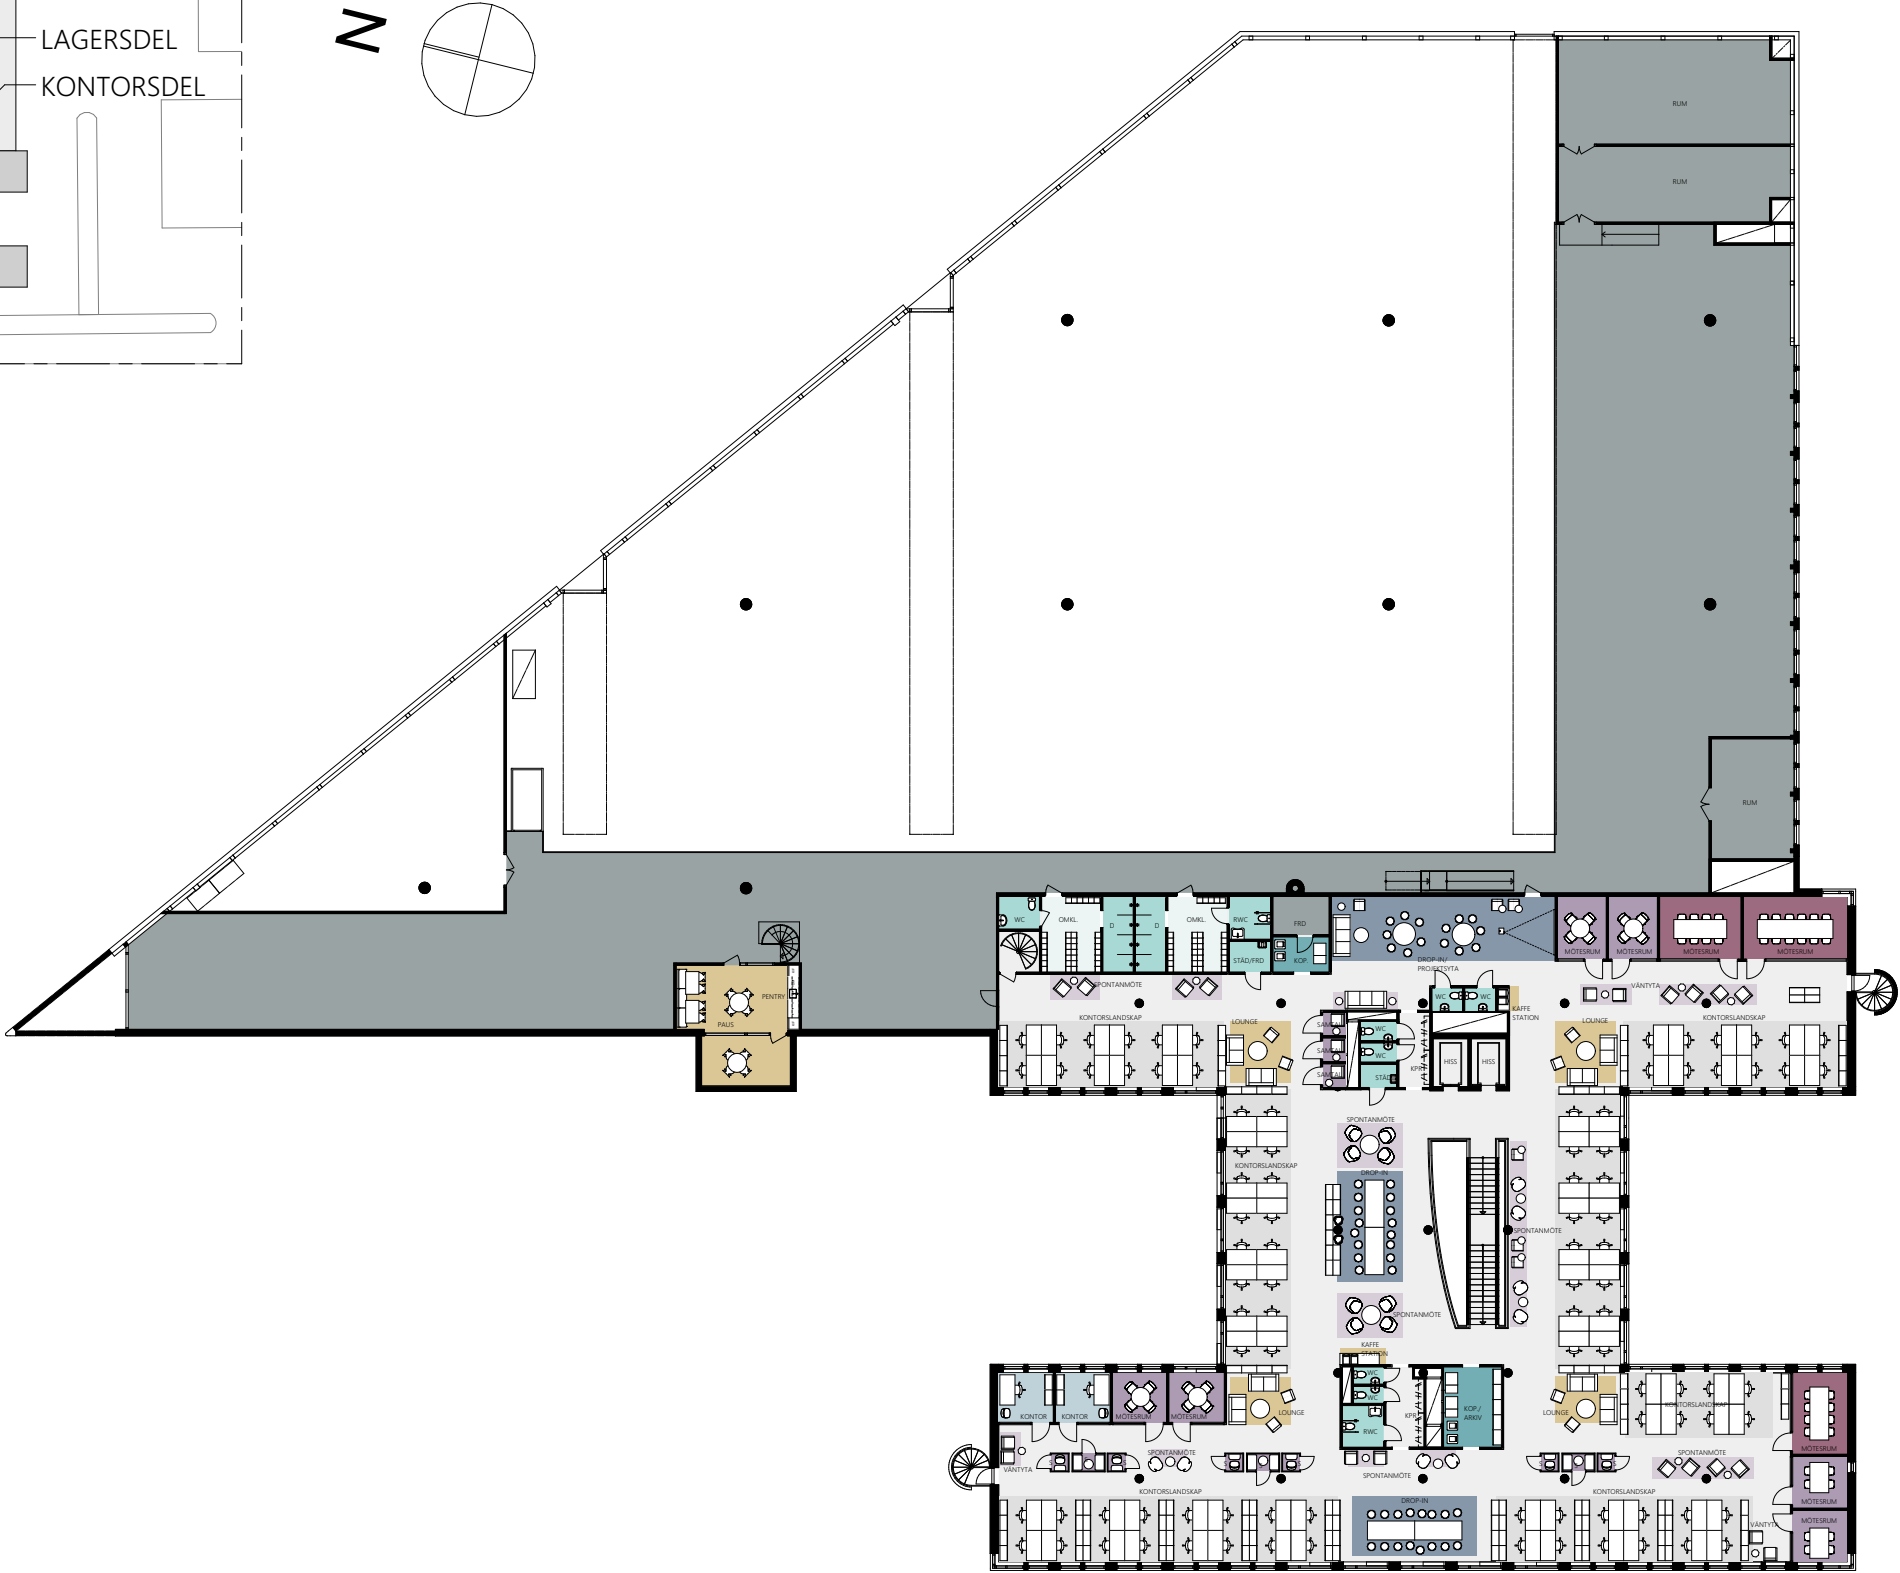

- ALLMÄN YTA
- ARBETSPLATSER, LANDSKAP 92 st
- ARBETSPLATSER, KONTOR 2 st
- ARBETSPLATSER, DROP IN
- SPONTANMÖTE
- MINDRE MÖTE / SAMTALSRUM
 - SAMTAL1-2 pers 12 st
 - MÖTE 4-6 pers 6 st
- STÖRRE MÖTESRUM
 - MÖTE 8-10 pers 2 st
 - MÖTE 12-14 pers 1 st
 - MÖTE 16-18 pers - st
 - MÖTE 20-24 pers - st
- SKRIV / KOP
- WC, DUSCH OCH STÄD
 - WC 5 st
 - RWC 2 st
 - STÄD 2 st
- FRD / TEKNIK
 - FRD
- PENTRY / PAUS
- BACK OFFICE
- VILRUM/ UTBILDNINGSSAL
- OMKL.

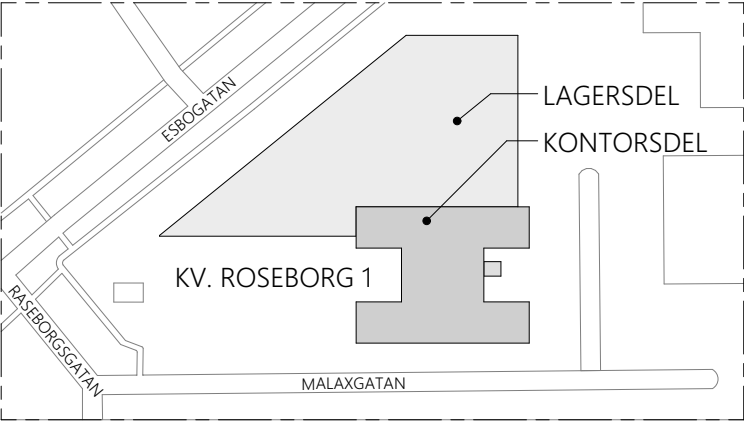


ORIENTERINGSFIGUR
SKALA 1:2000

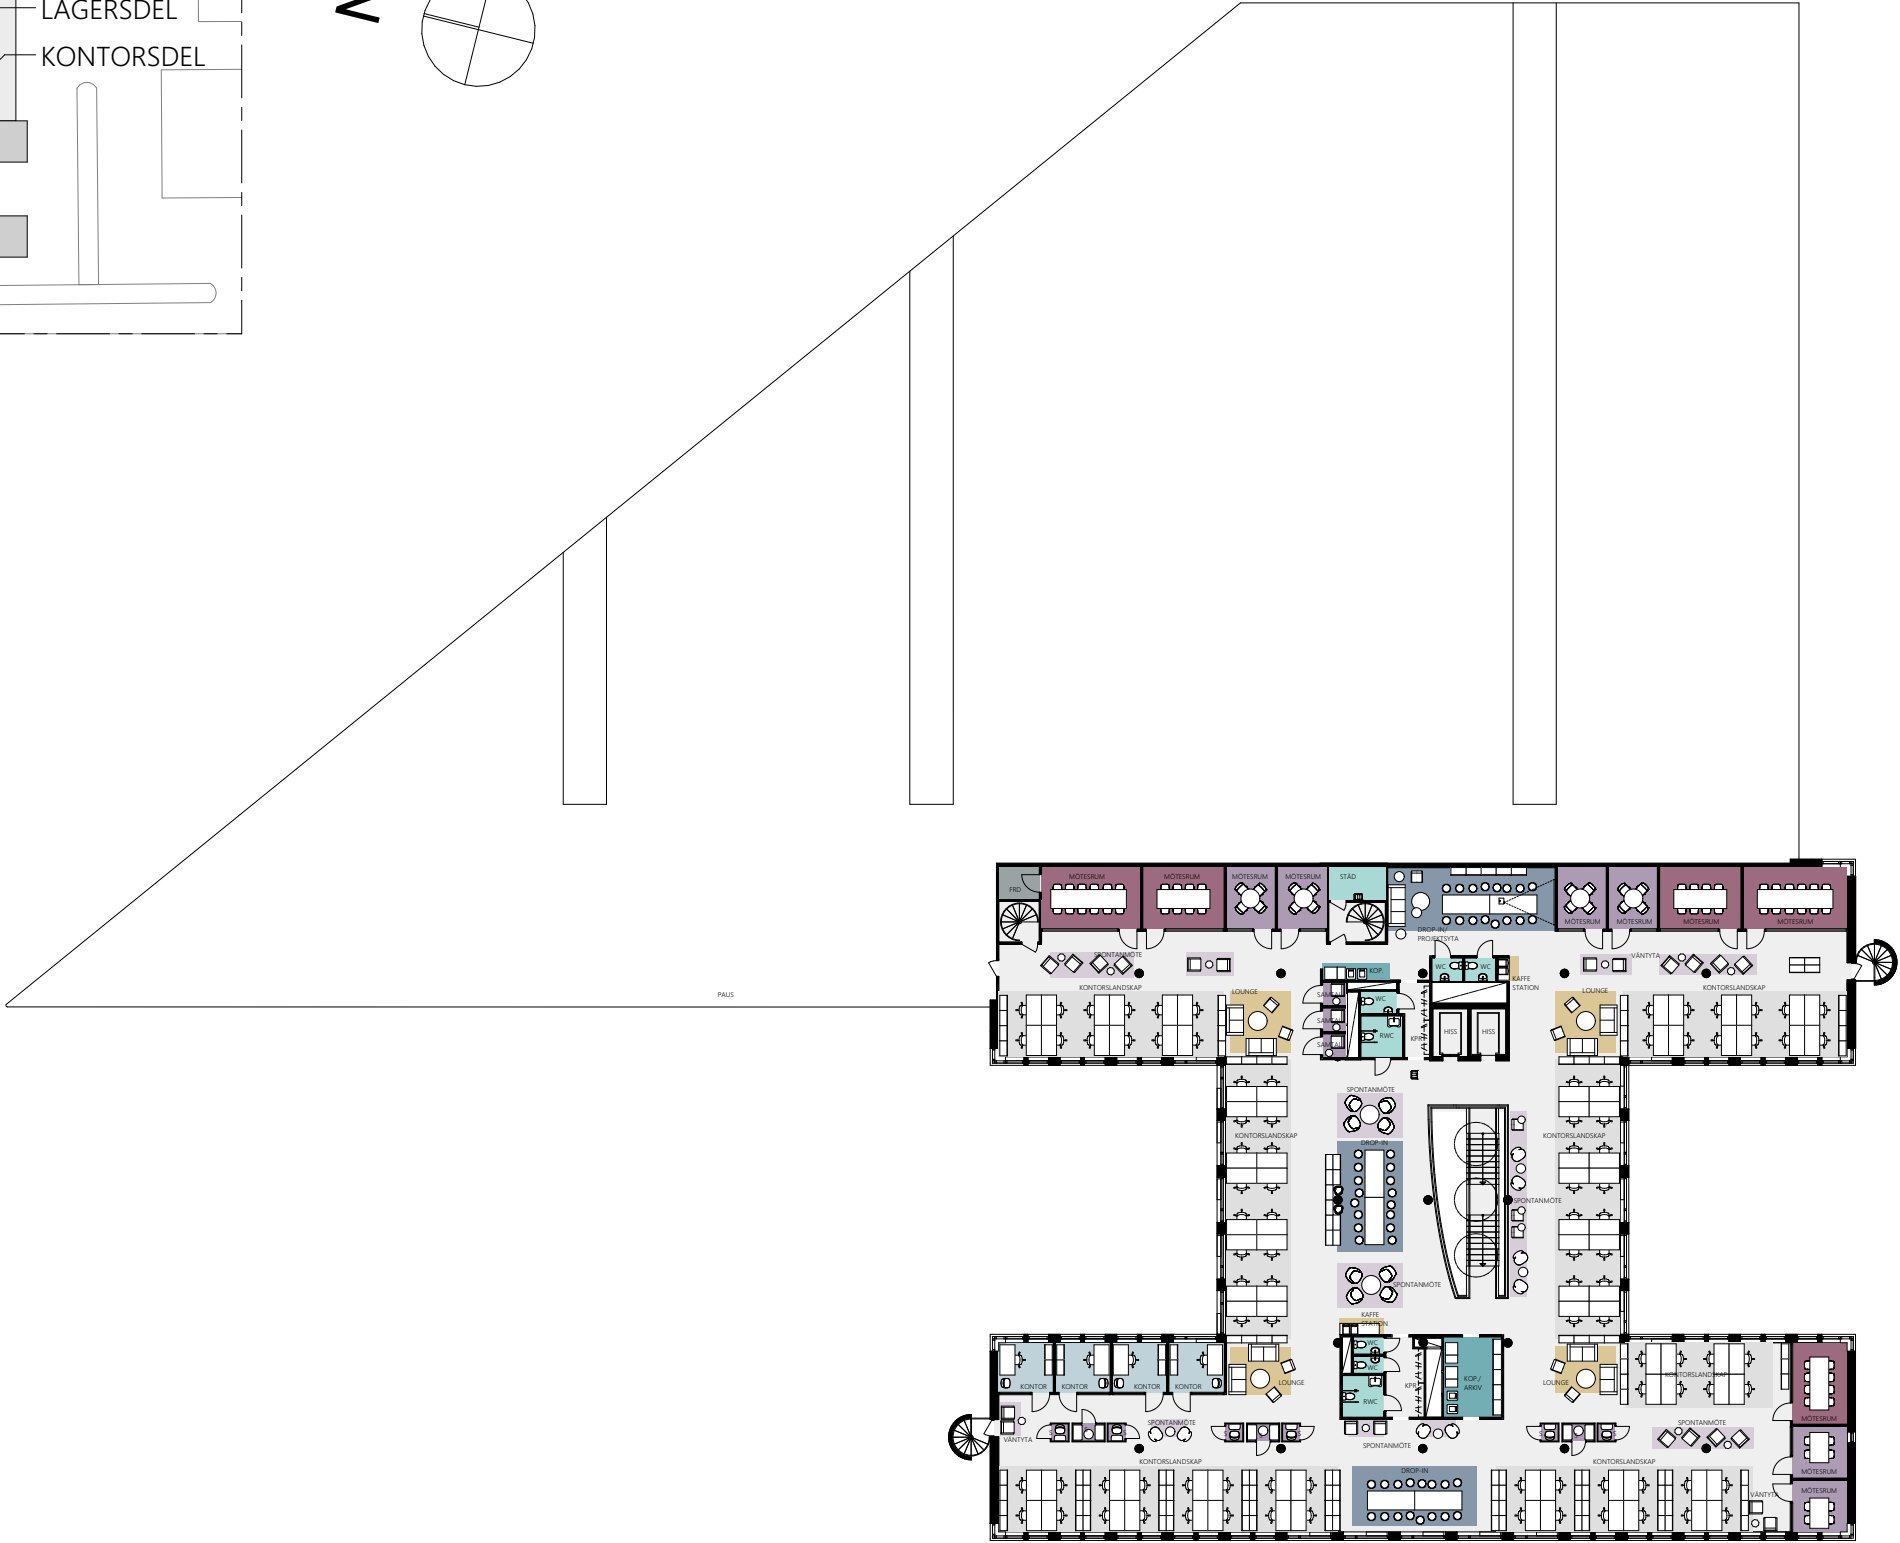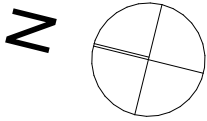

- ALLMÄN YTA
- ARBETSPLATSER, LANDSKAP 92 st
- ARBETSPLATSER, KONTOR 4 st
- ARBETSPLATSER, DROP IN
- SPONTANMÖTE
- MINDRE MÖTE / SAMTALSRUM
 - SAMTAL1-2 pers 12 st
 - MÖTE 4-6 pers 6 st
- STÖRRE MÖTESRUM
 - MÖTE 8-10 pers 3 st
 - MÖTE 12-14 pers 2 st
 - MÖTE 16-18 pers - st
 - MÖTE 20-24 pers - st
- SKRIV / KOP
- WC, DUSCH OCH STÄD
 - WC 5 st
 - RWC 2 st
 - STÄD 1 st
- FRD / TEKNIK
 - FRD
- PENTRY / PAUS
- BACK OFFICE
- VILRUM/ UTBILDNINGSSAL
- OMKL.



FÖRSLAG FÖR [HYRESGÄST]
KV. RASEBORG 1 - ÖVERSIKT - PLAN 3, 2tr ~ 1 187 m²
ILLUSTRATIONSSKISS SKALA 1:400 (A3) - 2021-11-10

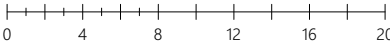

N. GKINI