



FASAD MOT ÖSTER

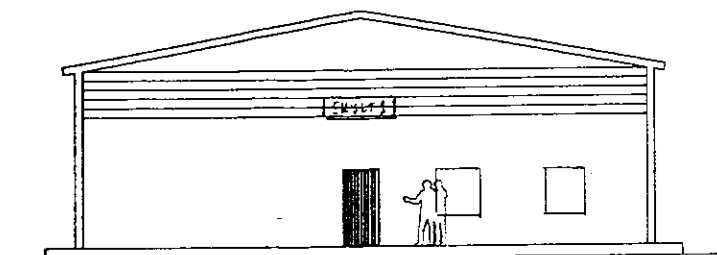

FASAD MOT VÄSTER

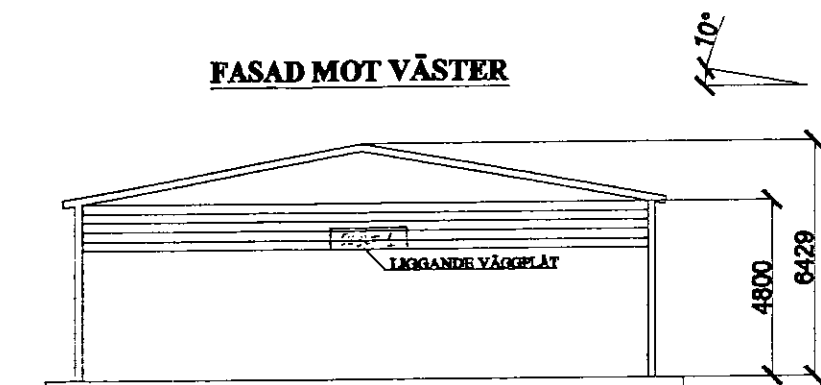

TAKSYSTEM

UTVÄNDIG TAKPLÅT TP 20/05
ISOLERING 195 MM, BYGGFOLIE
OCH VINDPAPP
INVÄNDIG PERFORERAD
TAKPLÅT TP 20/04
TRÄASAR 70X195 MM
YTTERFACK OCH 45X195 MM
INNERFACK

VÄGGSYSTEM

UTVÄNDIG VÄGGPLÅT VP 18/05
ISOLERING 170 MM, BYGGFOLIE
OCH VINDPAPP
INVÄNDIG VÄGGPLÅT VP 18/04
TRÄASAR 45X170 MM

VIKPORTAR

2 ST 4500X4800 MM

TAKSKJUTPORTAR

6 ST 3000X3500 MM

GÅNGDÖRR

1 ST 1000X2100 MM

Y SKYLTA PLACERING

GAULA 1800x600

LÄNGSIDA 2300x800

UTRYMNINGS SKYLTNING

NO	AV	REVISION	AV	NO	AV
----	----	----------	----	----	----

Erling Andersson

Valby 2225
276 56 Hammenhög
070-8632375

Jacob Lindh
Eri netafaga velt av hollbyggnader

Telefon: +46 (0)8 4990 49 0000 Fax: +46 (0)8 4990 49 0000 E-post: jacob.lindh@jacoblinde.se

UPPGIFTS NR. RITAD/KONSTR. AV. HANDLAGARE

DATUM 2011-07-12 ANSVARIG M BLAD

BYGGLOVSRITNING
PLAN OCH FASADER

SKALA 1:200 RUMMER 454.77 BET