

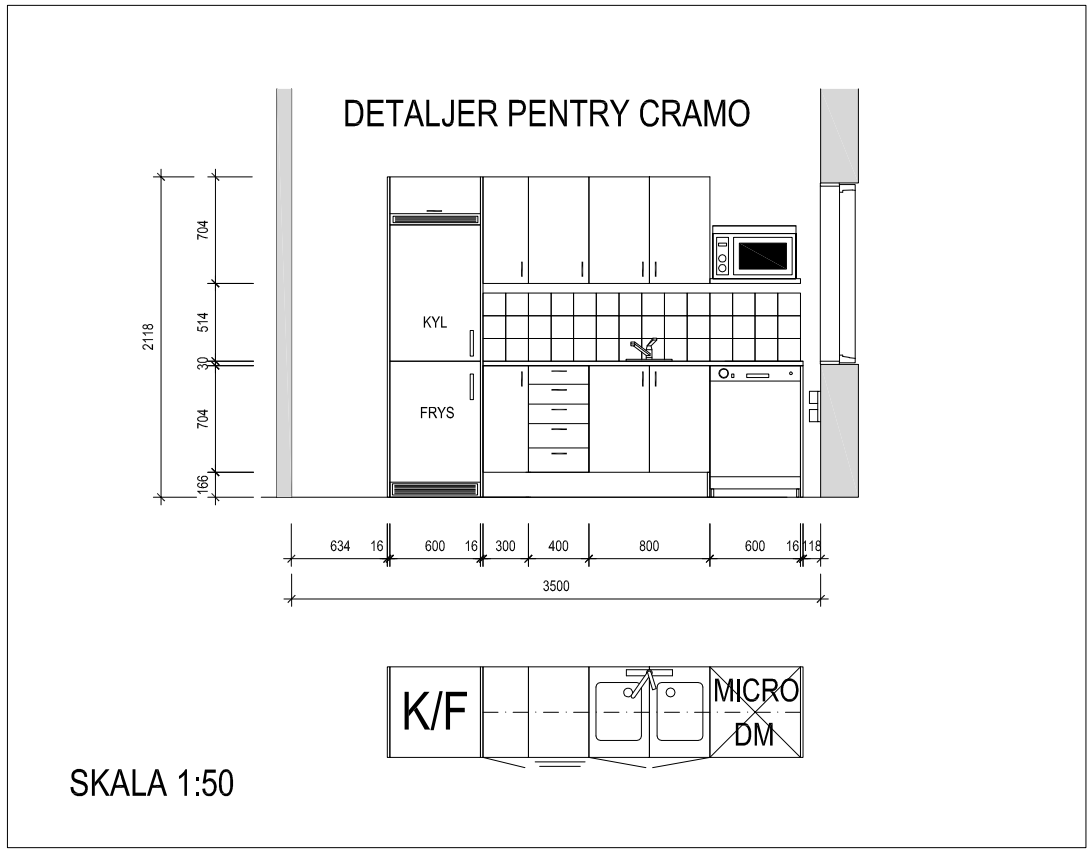


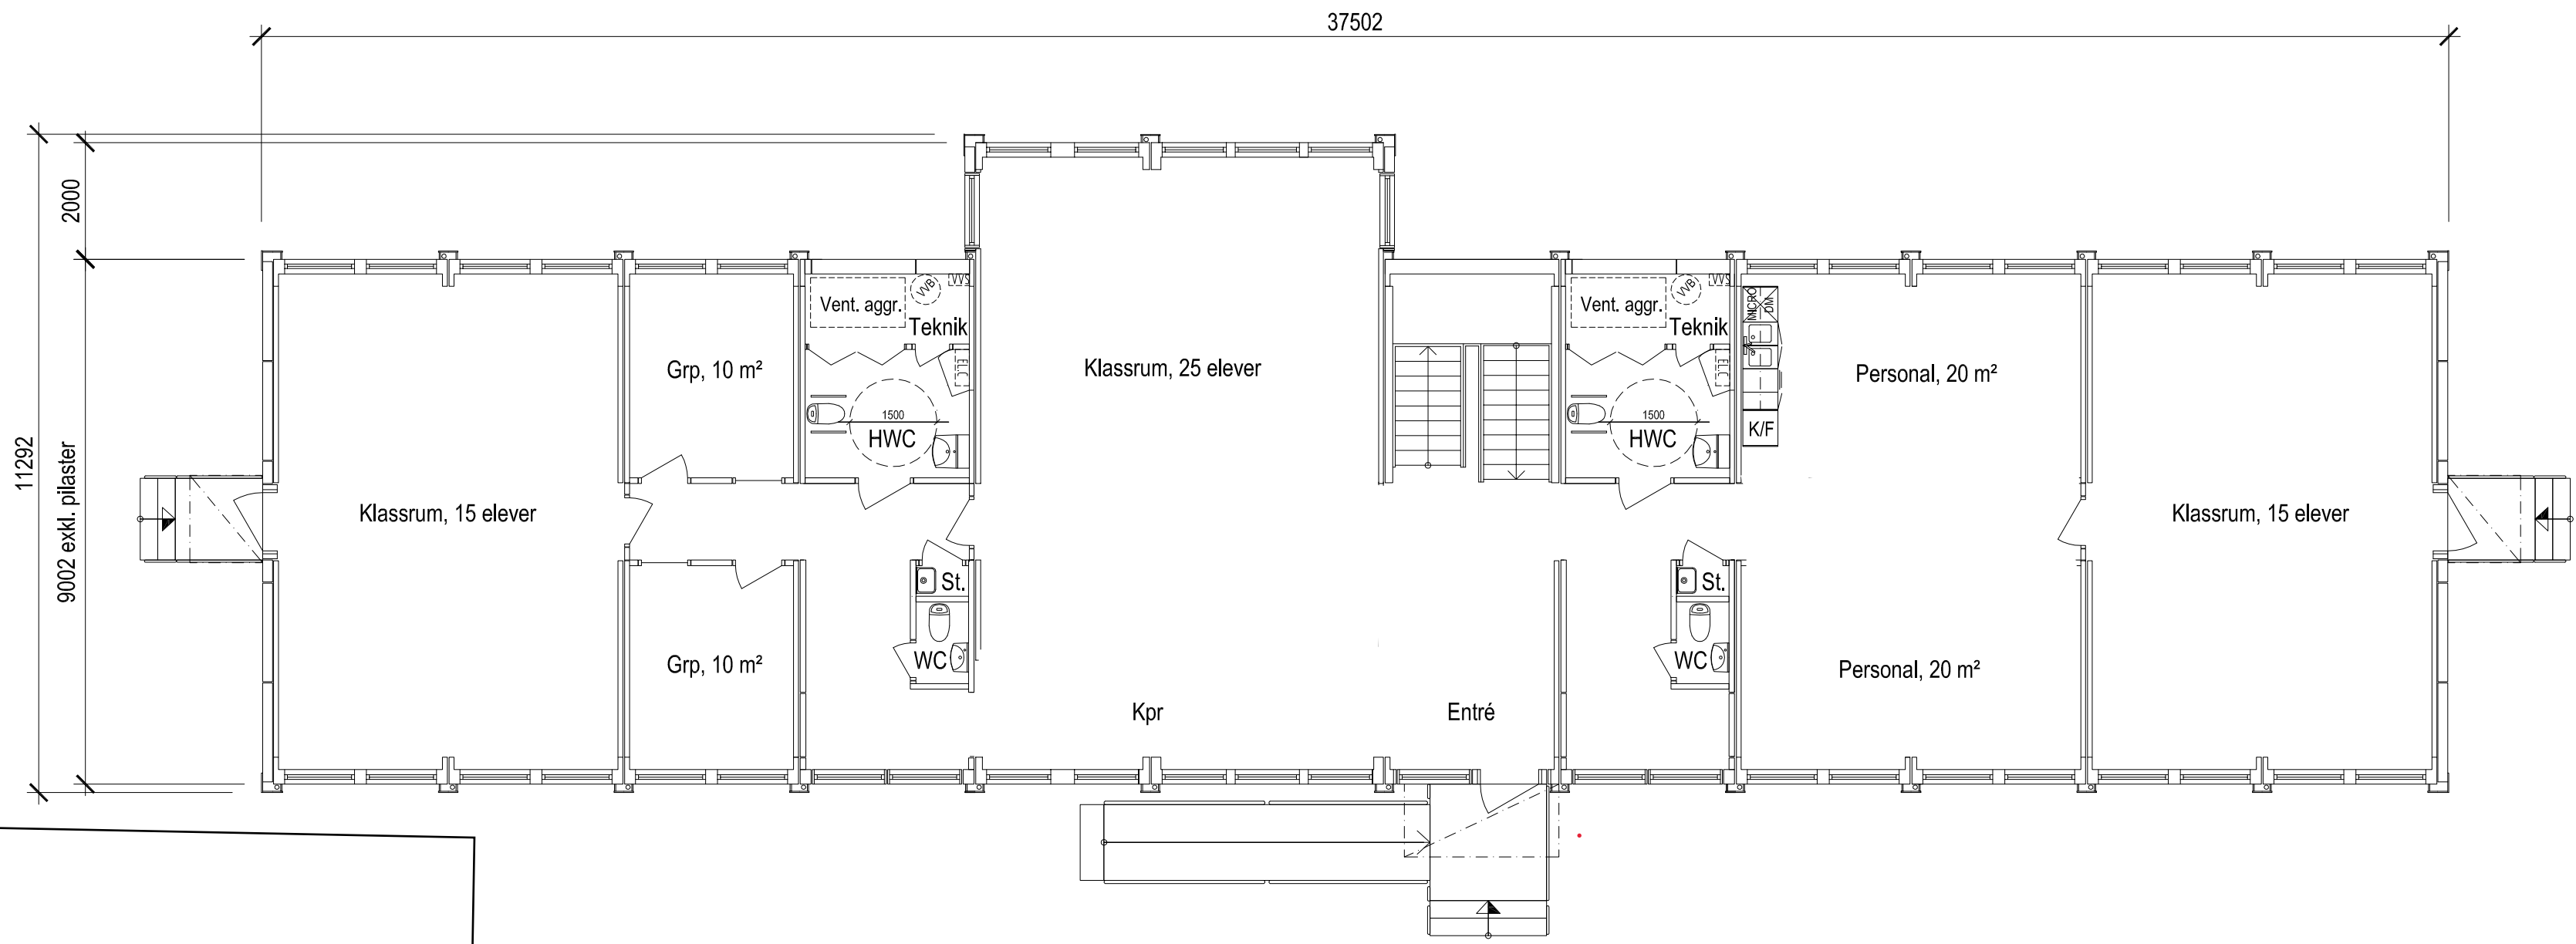

ANBUDSHANDLING FÖR HULTSFREDS SKOLA
HULTSFRED
TILLFÄLLIG SKOLPÄVILJONG I TVÅ PLAN
PLAN BOTTENVÅNING

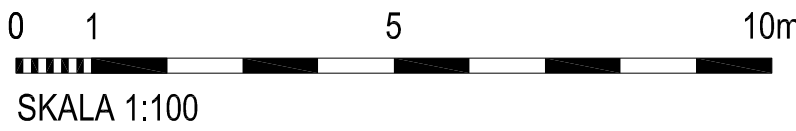

Justerad 2023-10-04. JO.

Rev	Revideringen avser		Datum	Sign	
Handling		Fästighetsbeskrivning			
ANBUDSHANDLING					
Hultsfreds skola					
Hultsfred					
Tillfällig skolpaviljong i två plan					
Plan bottenvåning					
Modulserie	Antal	Ritad av	Projekt nr		
C40	38 st	Marie A.	10847		
Datum		Skala	Ritning nr	Rev	
2015-10-23		1:100 (A1)	A30:01		
Ritad av		www.cramo.se			
Zeljko Orlandic					
070-819 12 90					
zeljko.orlandic@cramoadapteo.com					
					

