


Lokal på ca 90 kvm, Nygatan 16B, 1,5 tr

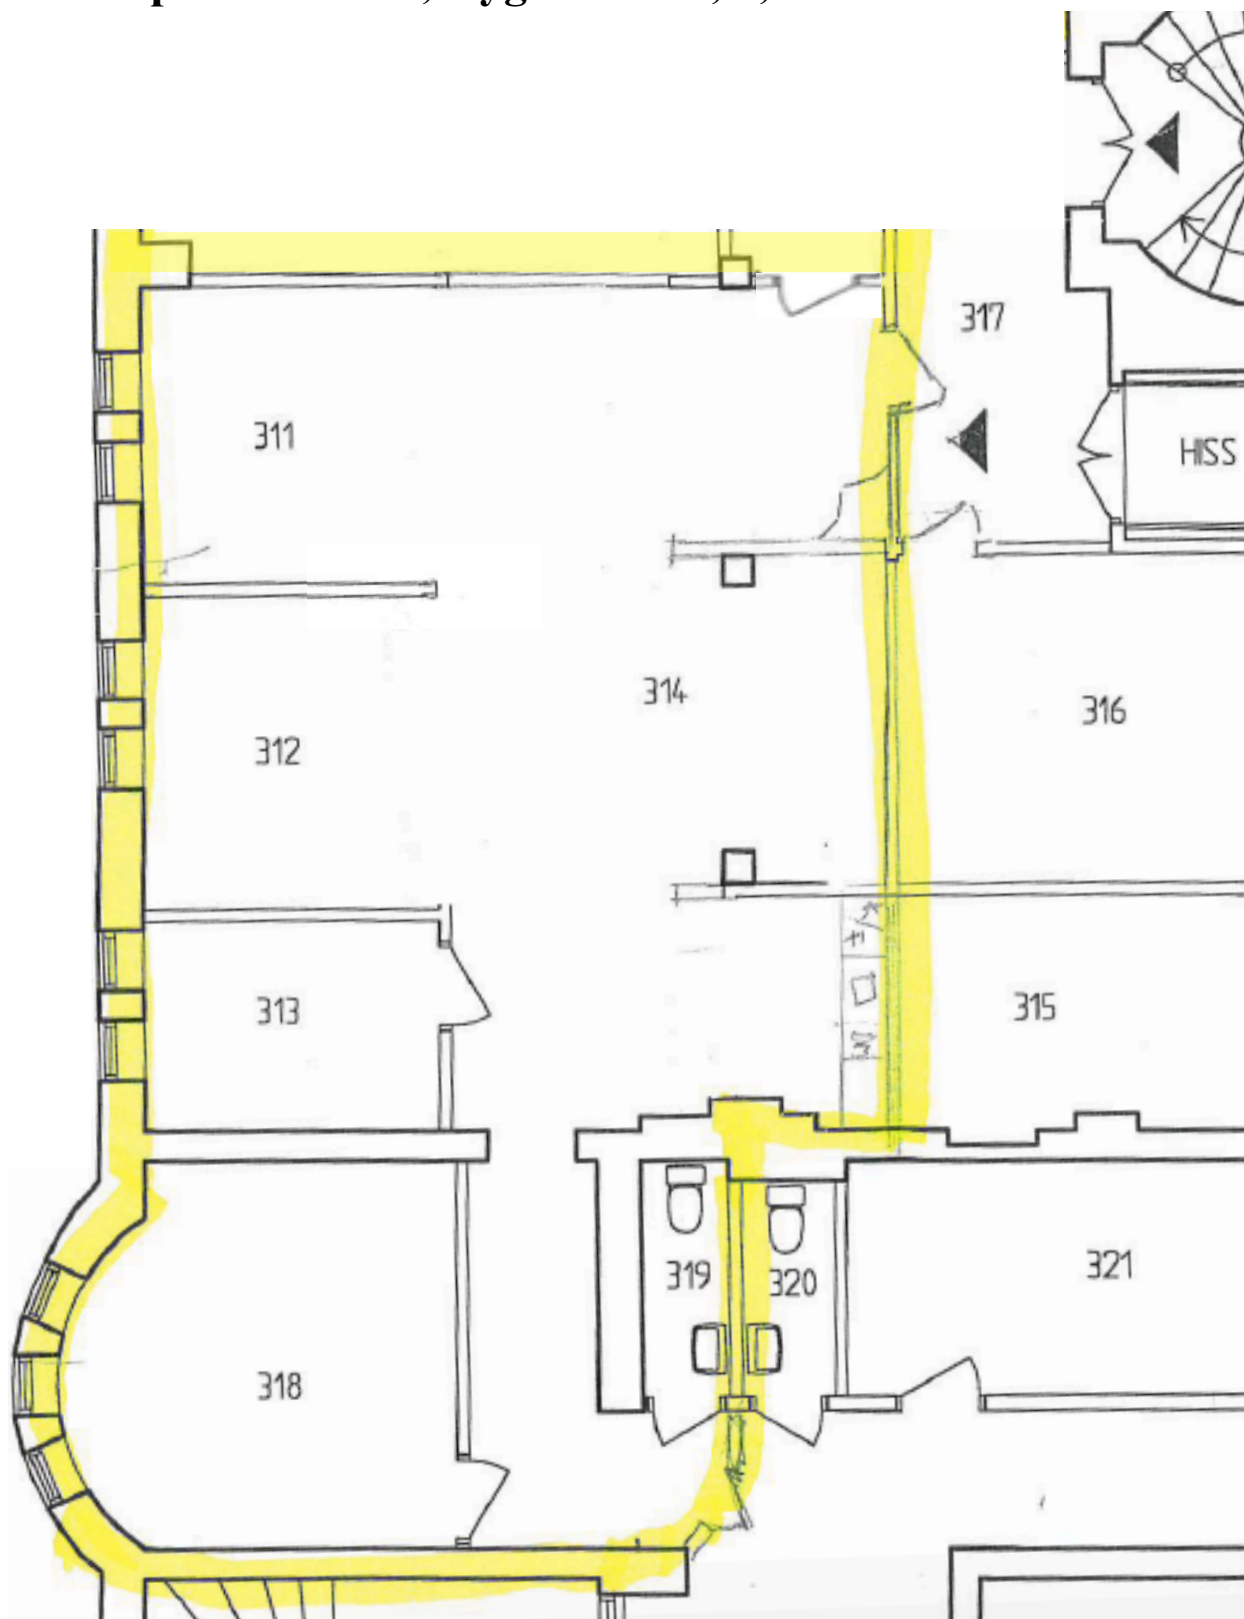

Avvikelser kan förekomma