



“ROSENGÅRDEN”

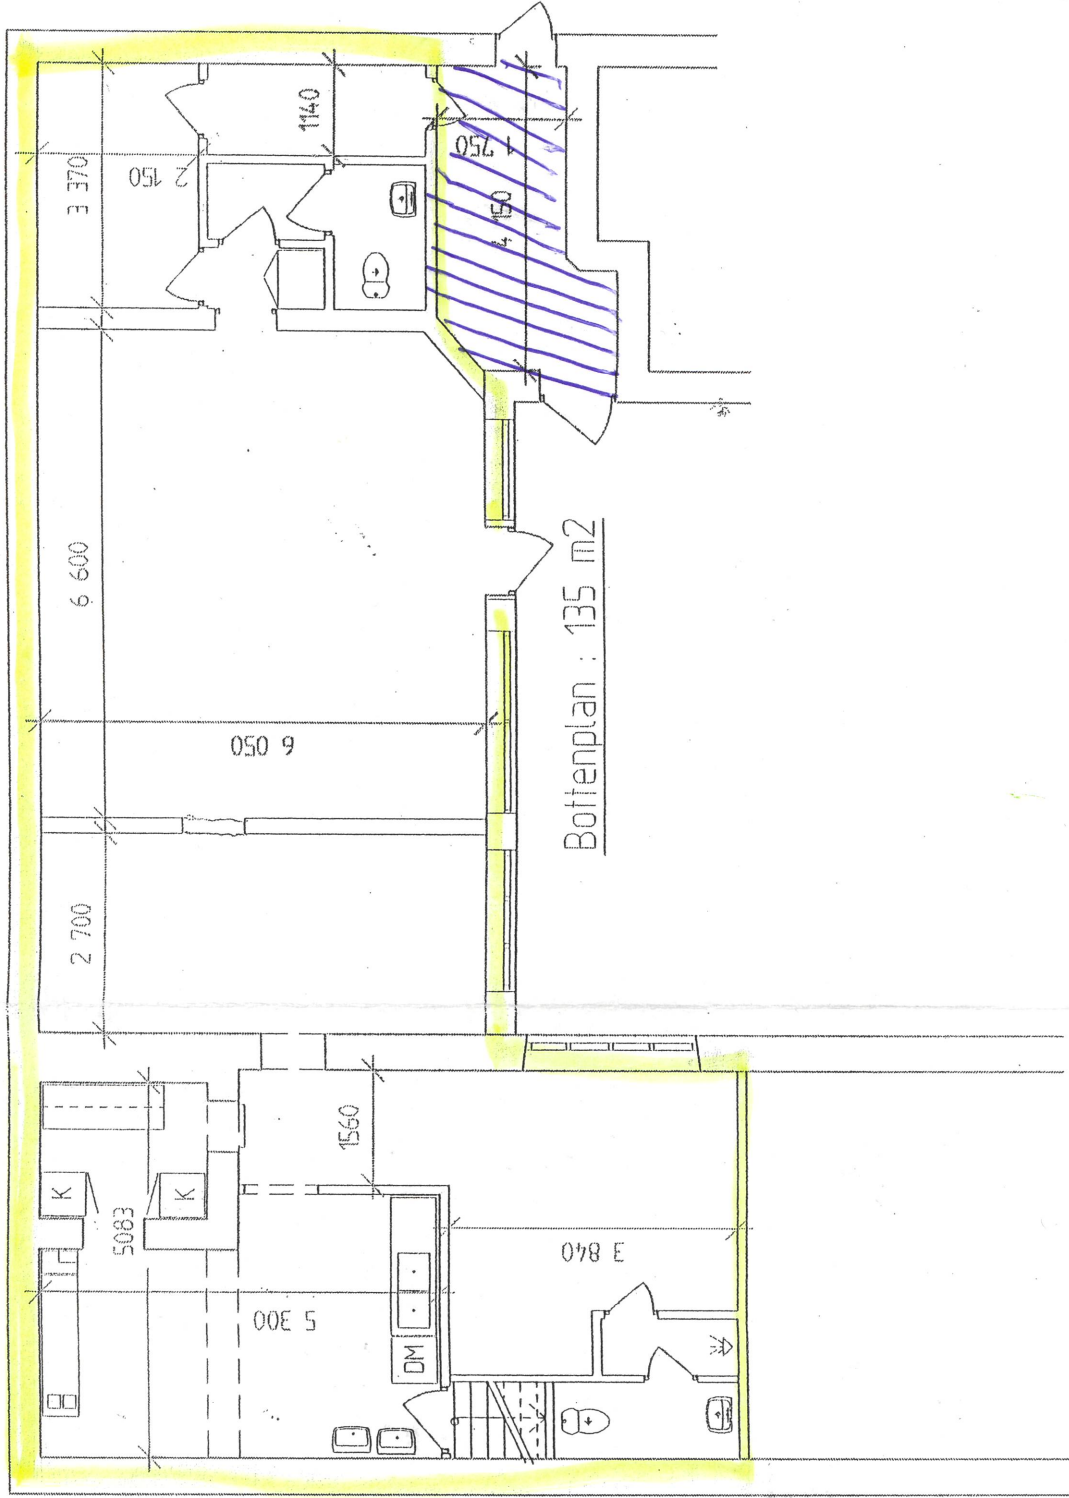

[Handwritten signature]

Kv. Juvelen 7 - Arvika		DATUM	2006-03-09
Rosengården - en del av befintlig plan		ANSVARIG	
		SKALA	1:100
UPPDRAG NR 06.06	RITAD/KONSTR P. Jerabek	HANDLÄGGARE	NUMMER A 140
		BET	

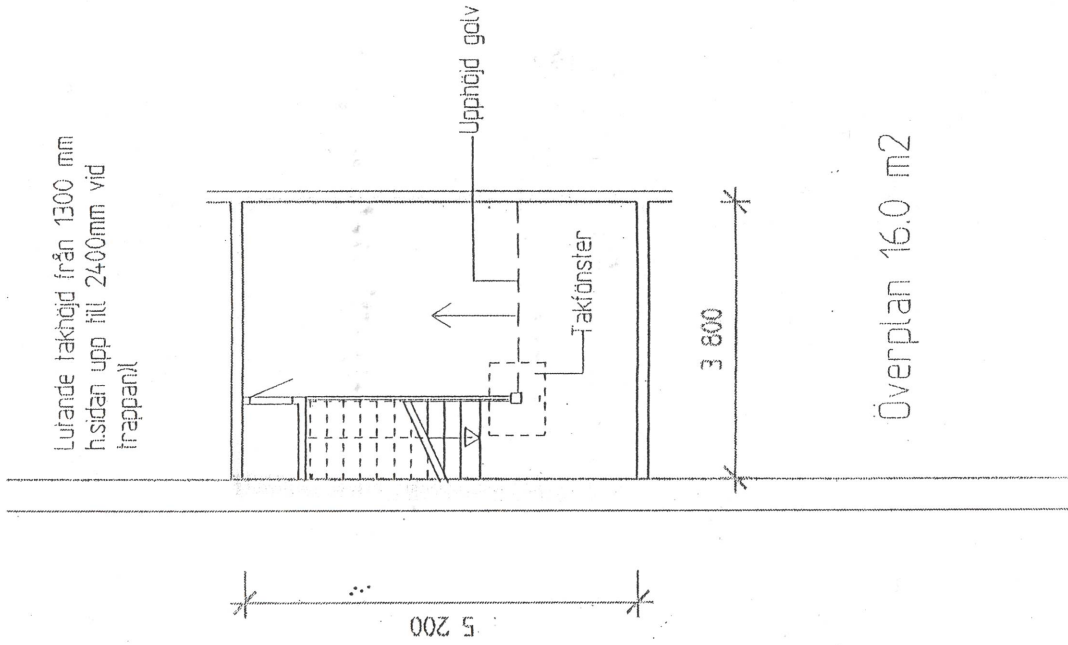

Skala: 1:100