
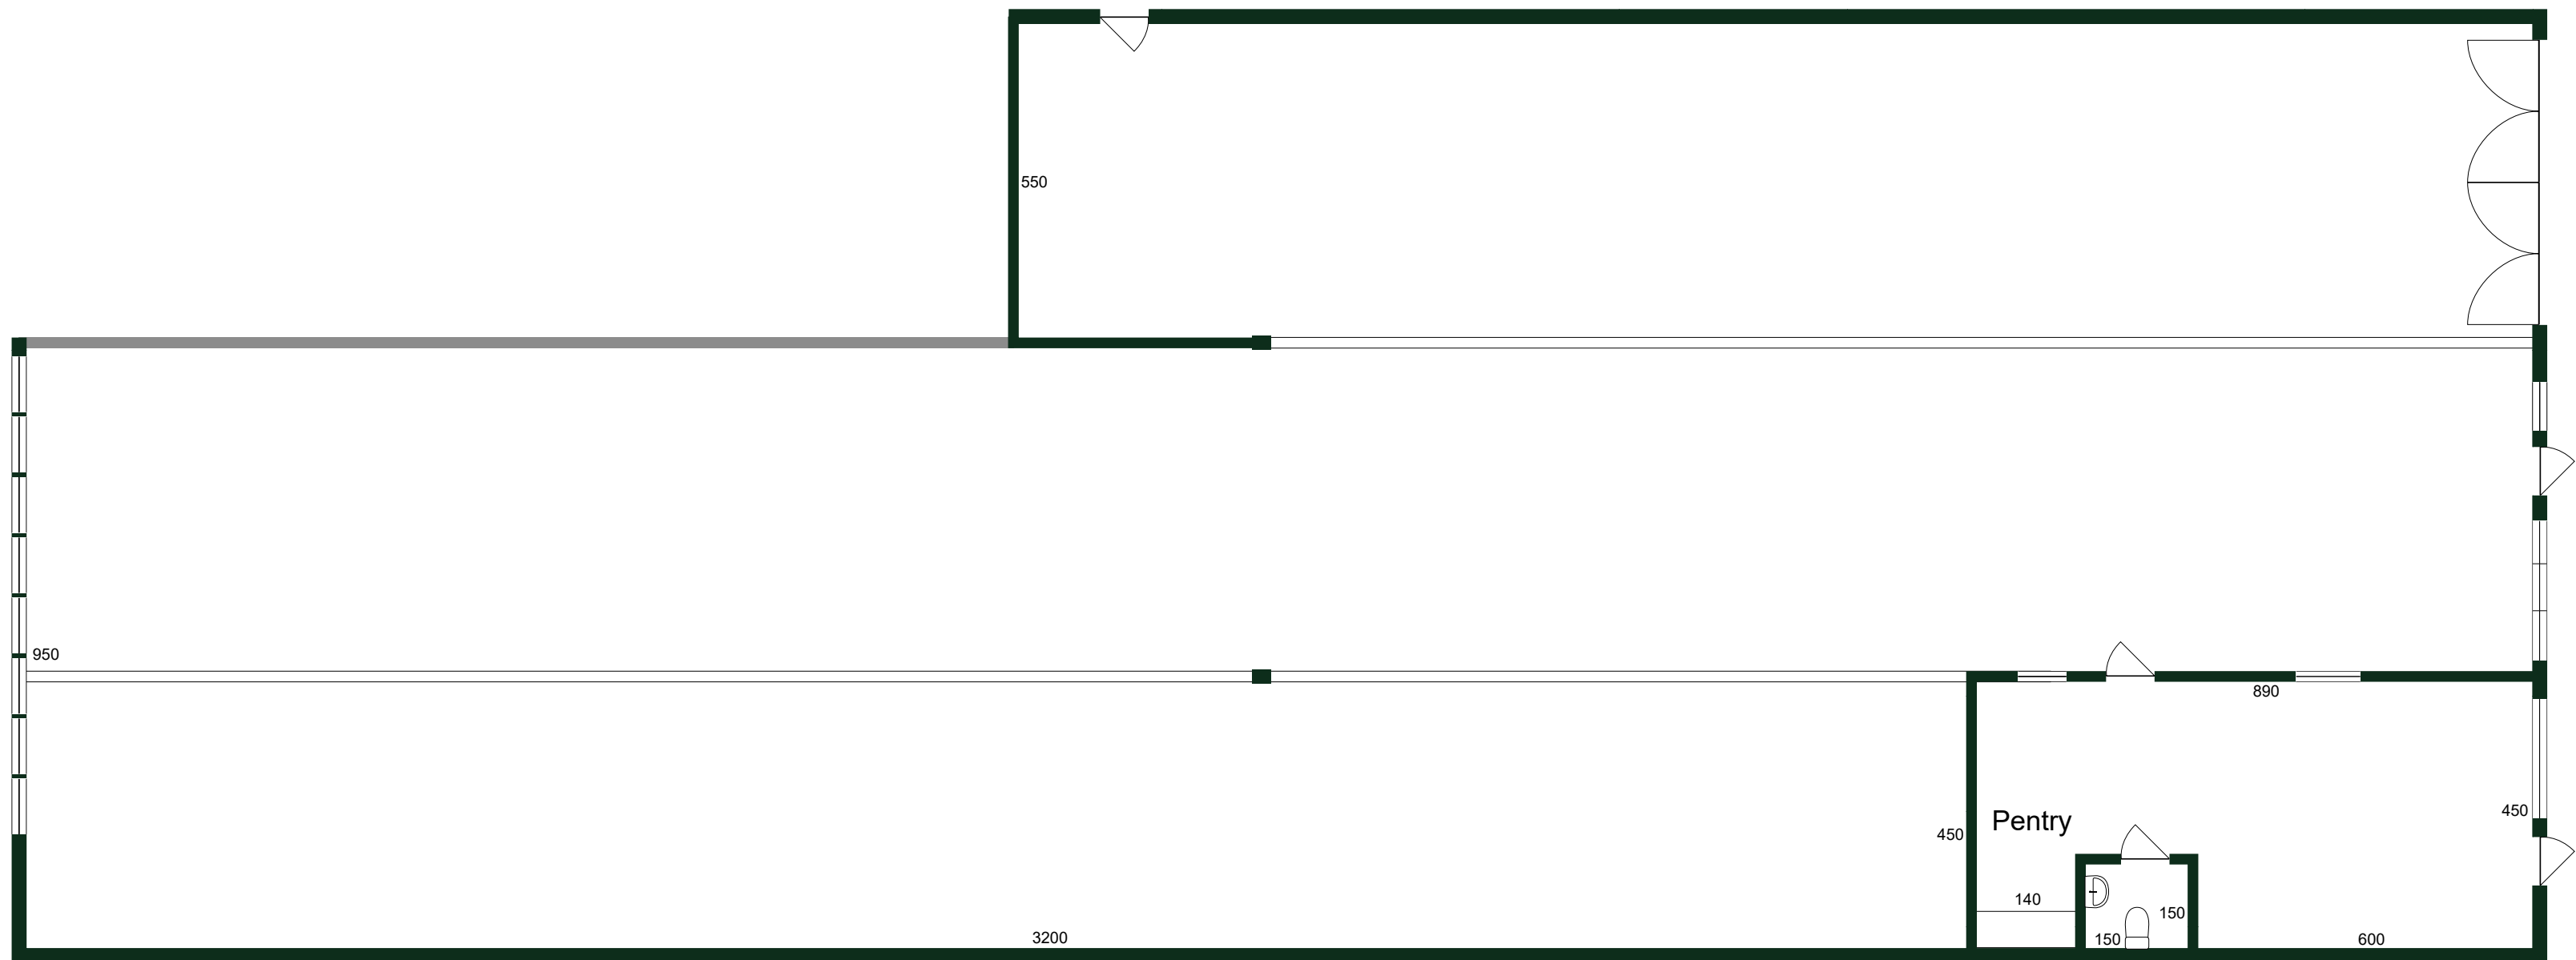


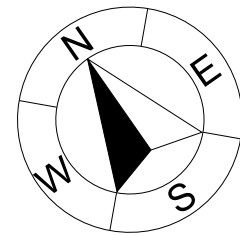

# BROADGATE

## FASTIGHETER

Viss avvikelse kan förekomma, ritningen är ej skalenlig