


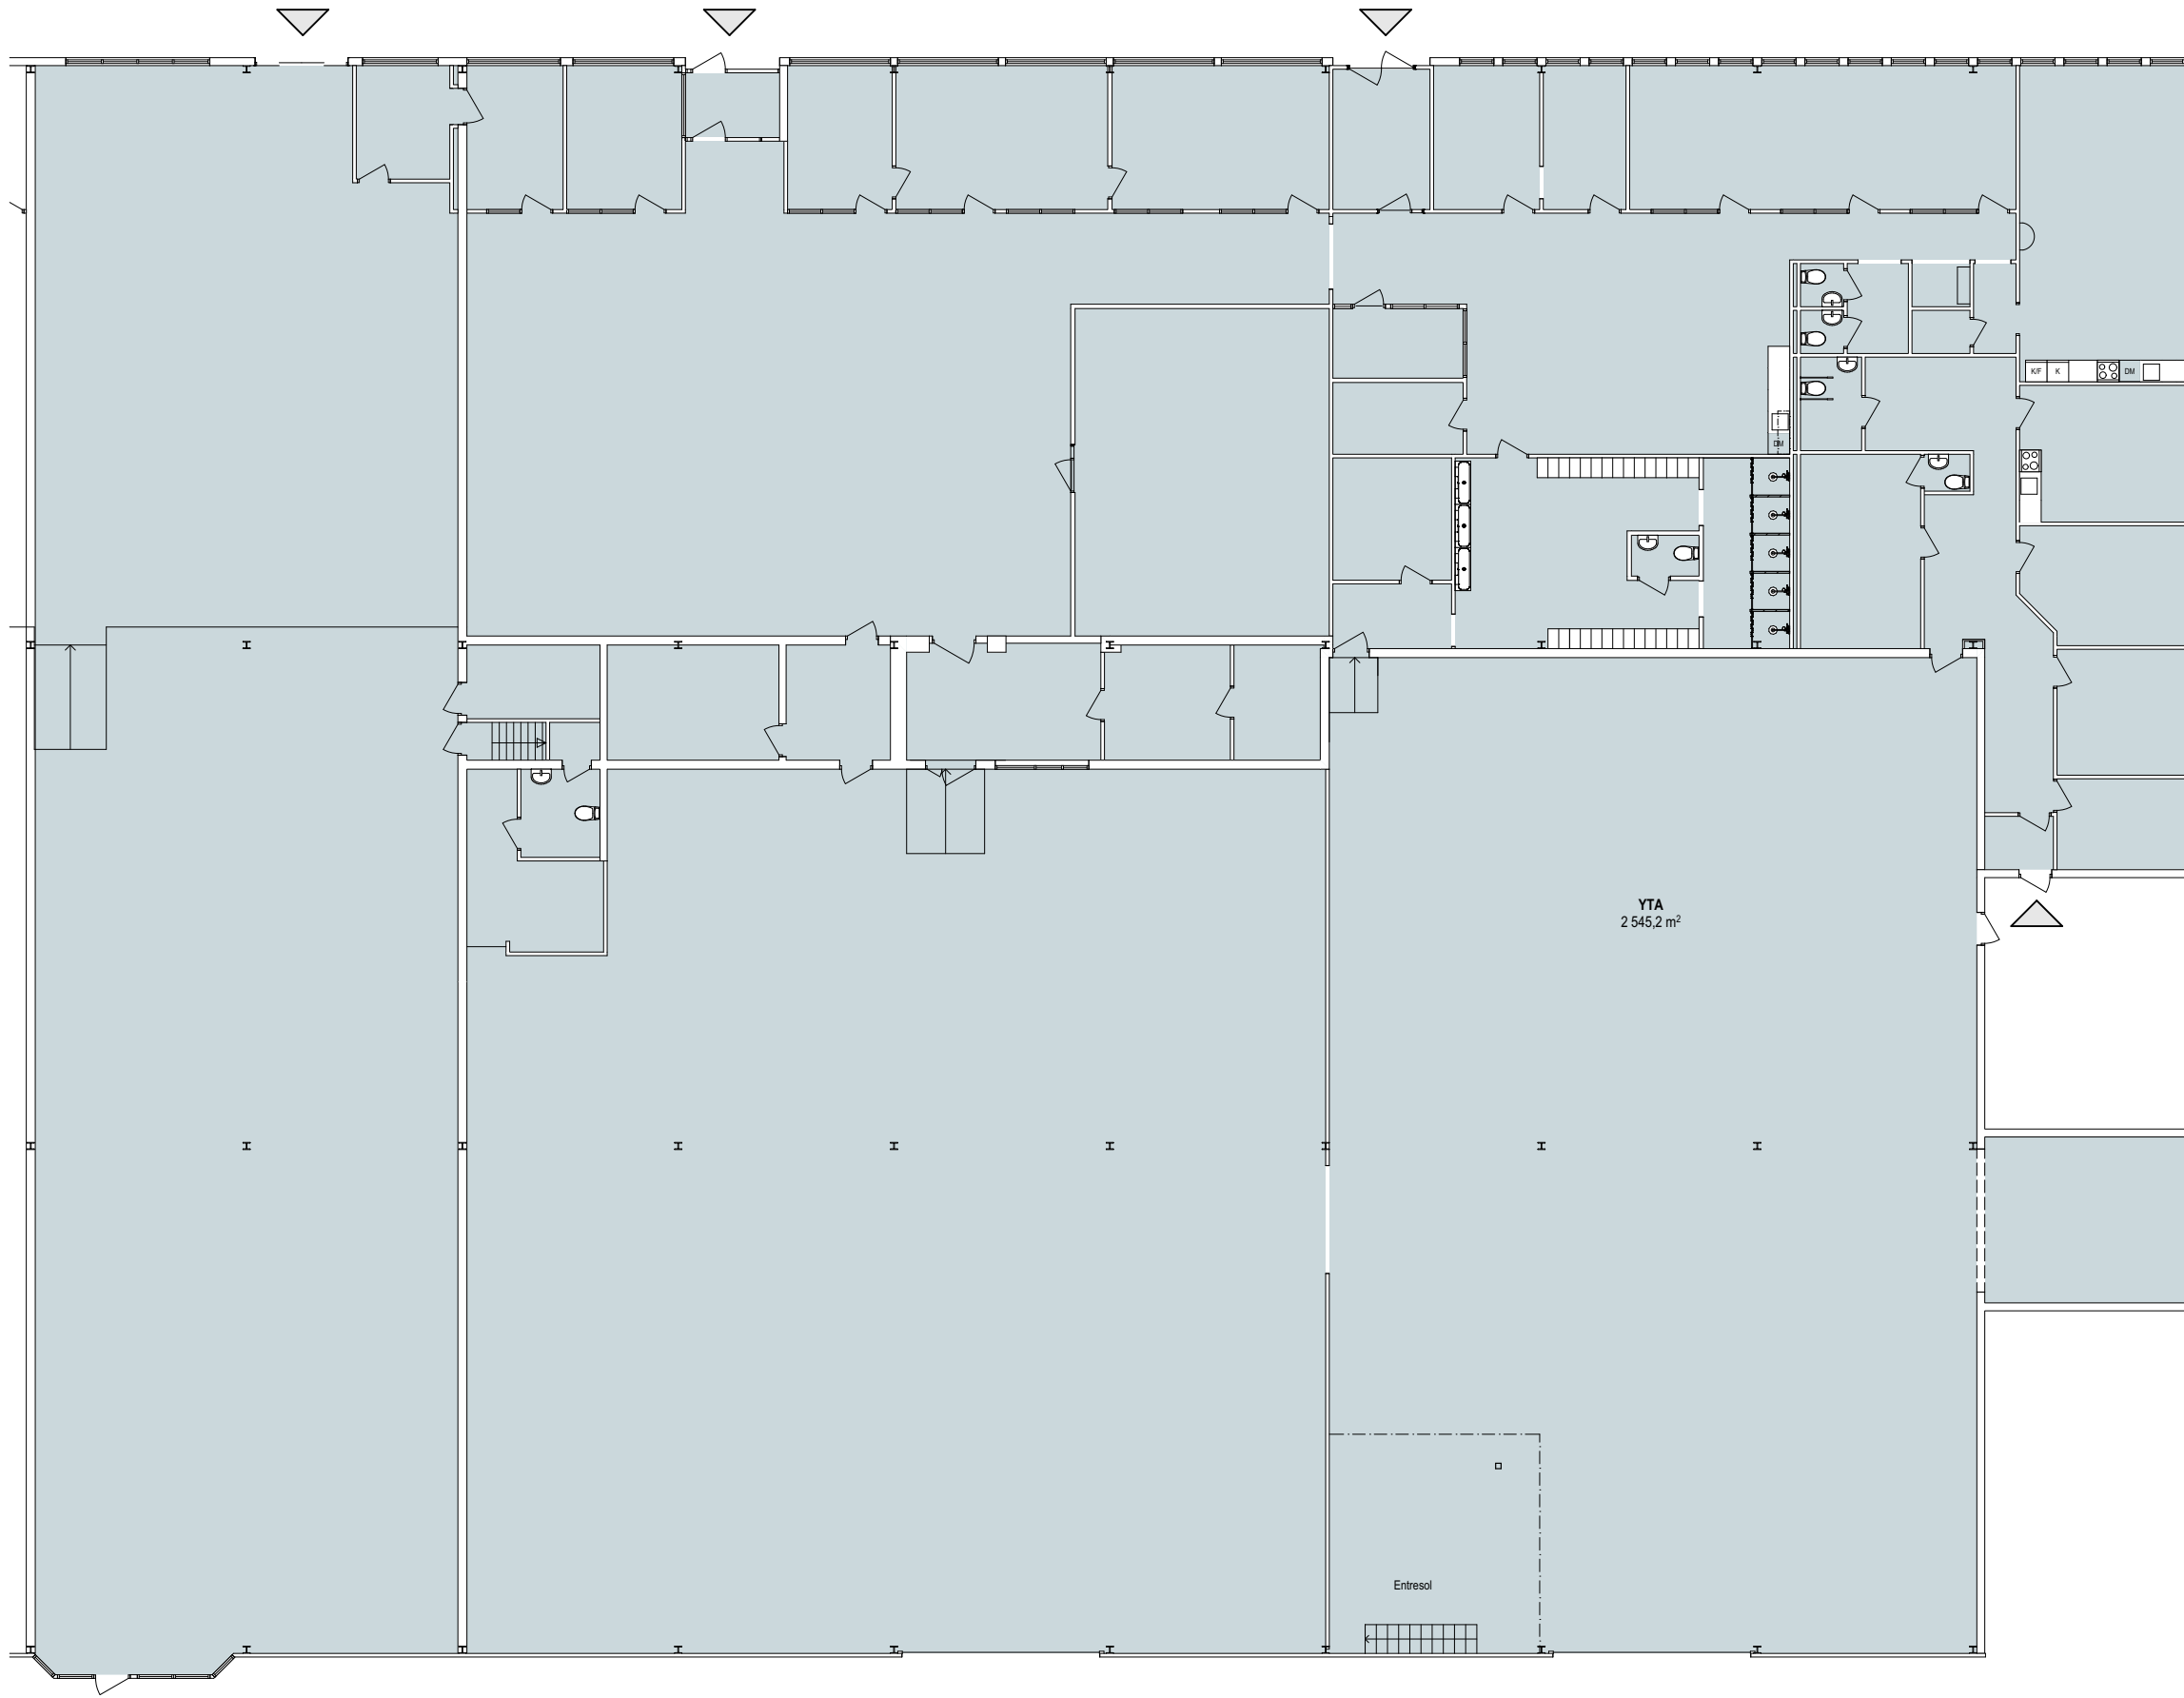

Area tom lokal: ca 2 545m²

Observera att för mer exakt LOA krävs noggrannare beräkning av ytan vilket sannorlikt kommer resultera i en något minskad area.

Underlag utgörs av relationshandlingar i PDF. Endast sporadiskt kontrollmätning har utförts.

