



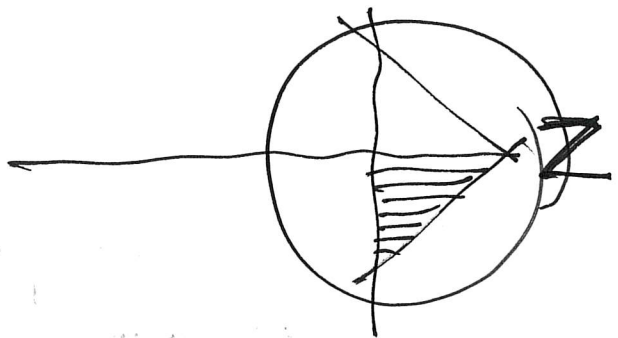

BCF. HUS / LÄGENHETER ~ 10 ST.

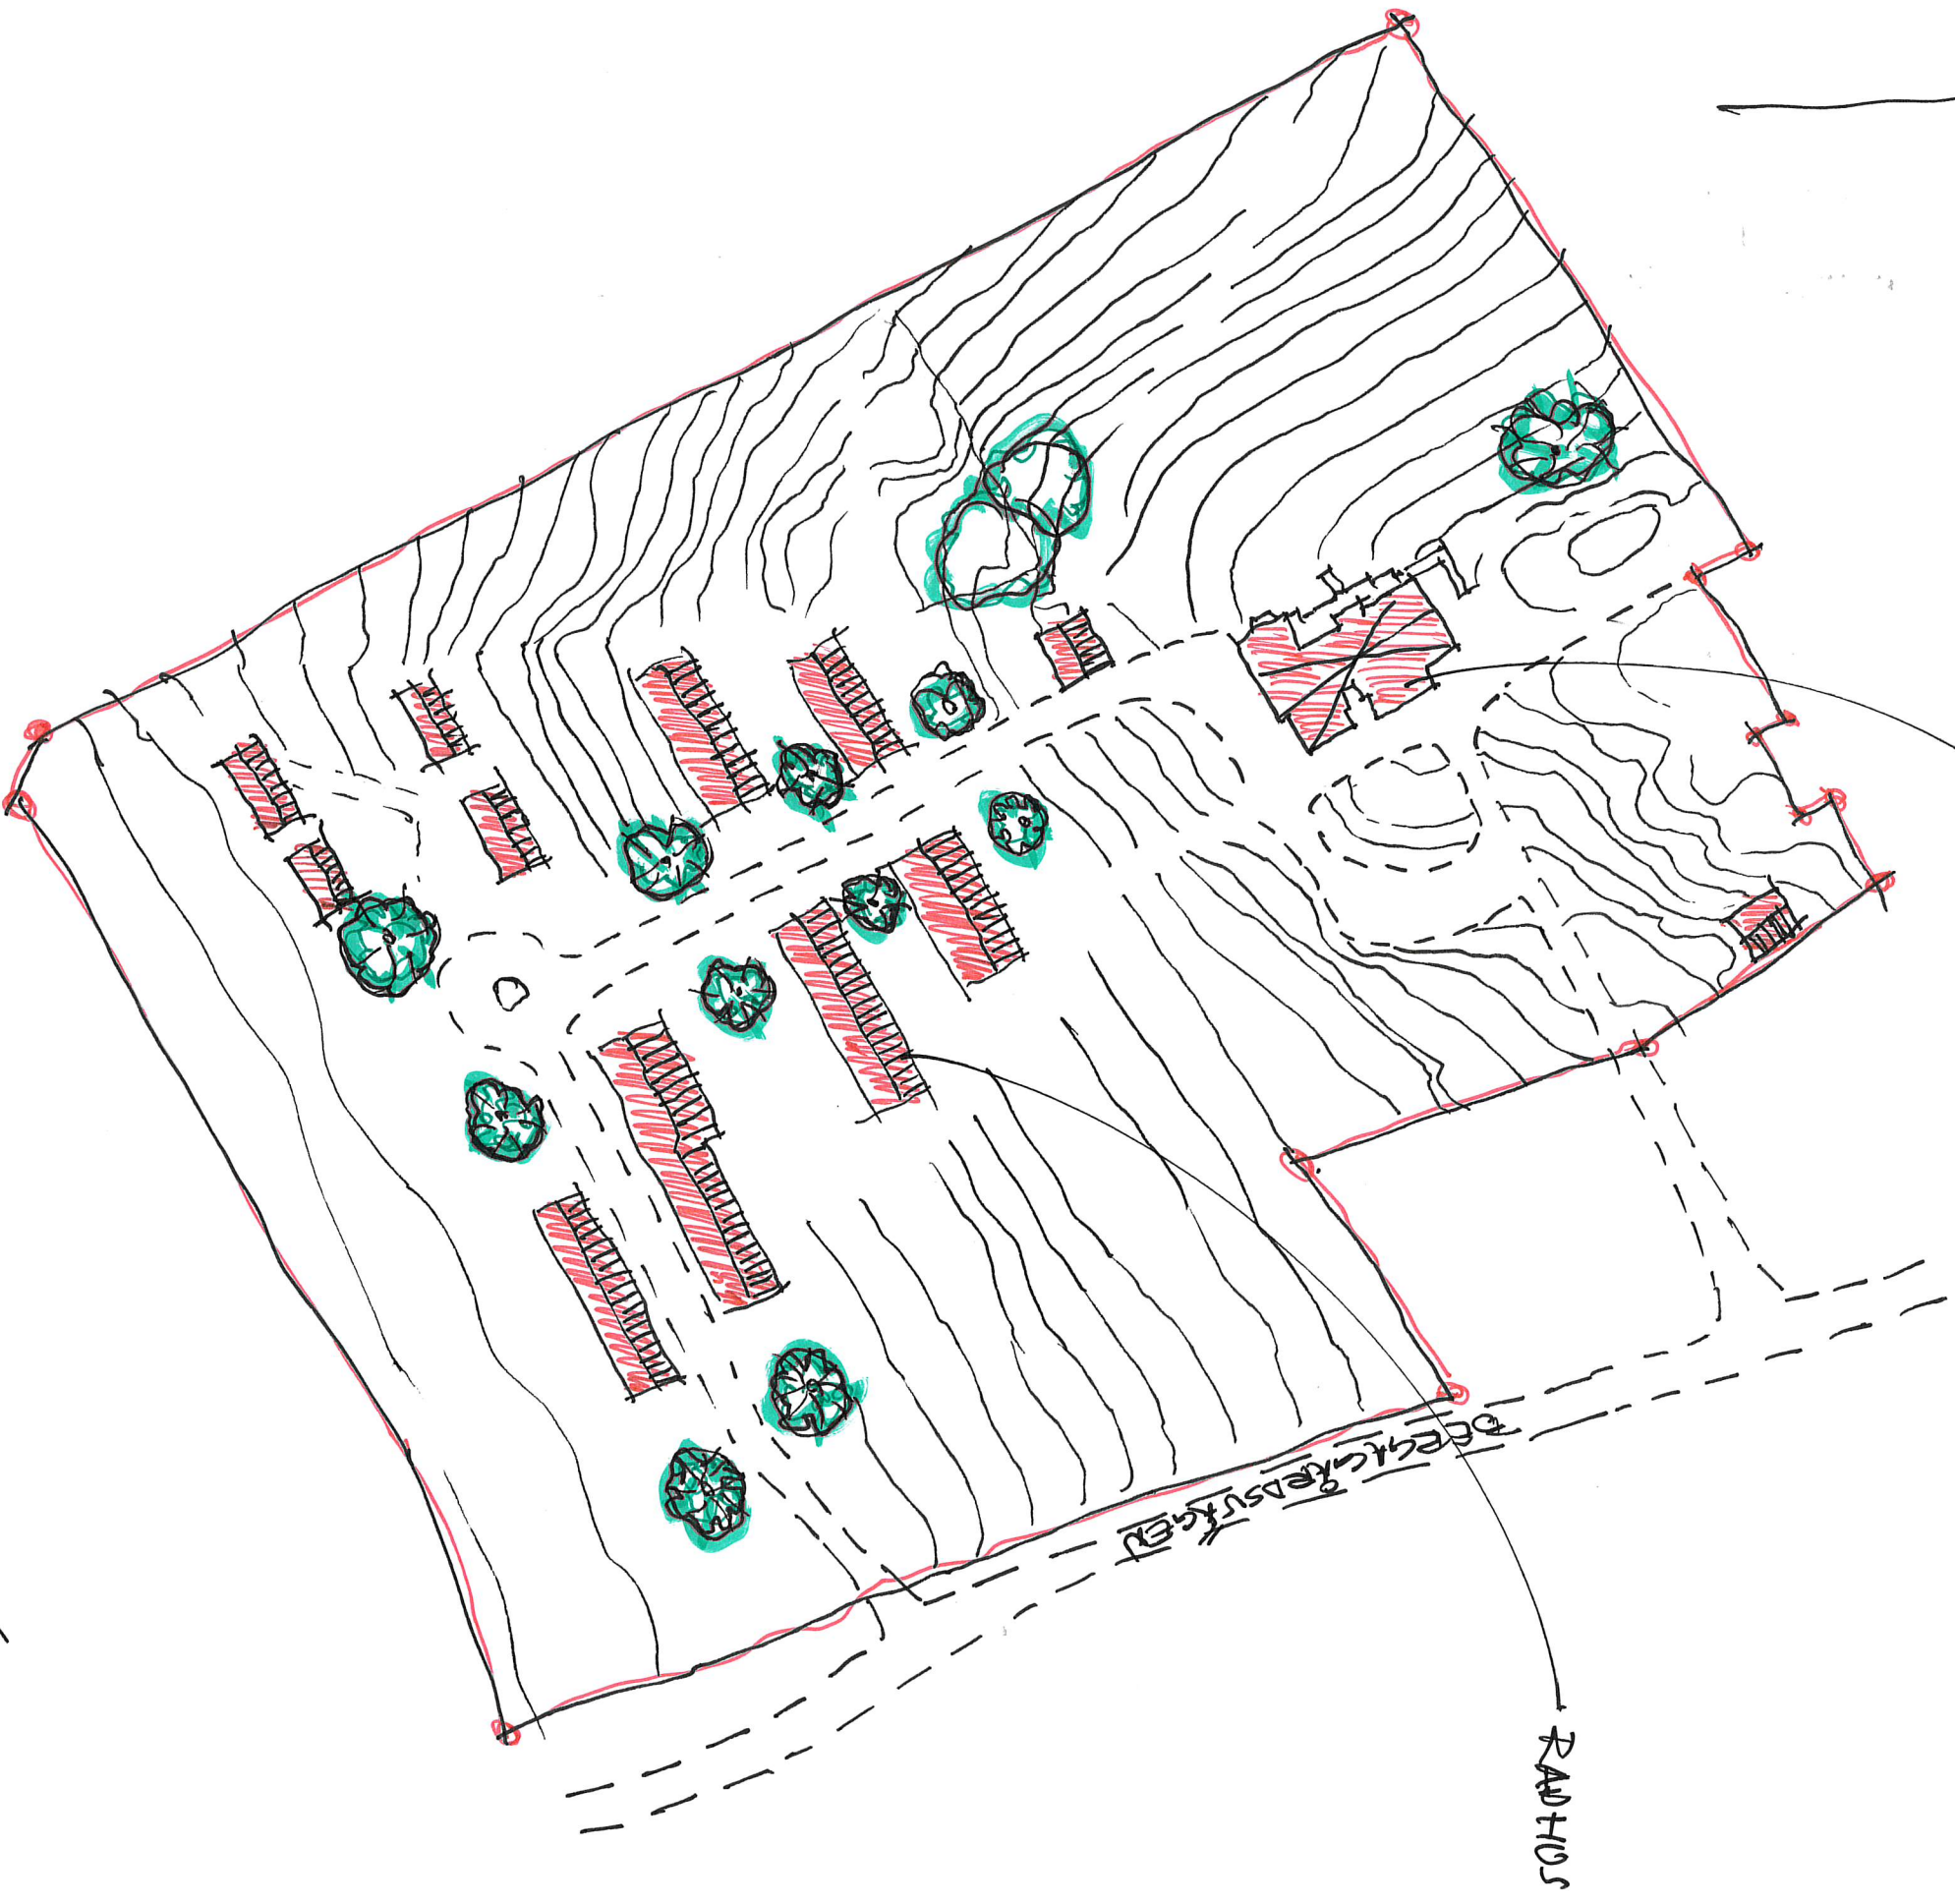

BEBYGGELSE IDE
FSG. TROLLUNGEN 11
VÄNERSBOEGS KOMMUN
JAN-ERIK ÅNG



Kommersiellt

Jan-Erik Ång

Transaktionsrådgivare

Åskims Verkstadsväg 17, 436 34, Åskim
0767-65 83 73 jan.ang@lansfast.se
www.lansfast.se/kommersiellt