

FÖRESKRIFTER:

MÅTT ANGES I MILLIMETER OM INTE ANNAT ANGES
PLUSHÖJDER ANGES I METER

FÖRKLARINGAR:


- NYA VÄGGAR
IGENSÄTTNING AV BEFINTLIG VÄGG
BEFINTLIGA VÄGGAR
NY ÖPPNING I BEF. VÄGG

NY DÖRR
BEF. DÖRR

NY DÖRR MED GLAS

AREOR:

TILLKOMMANDE BYA NYBYGGNAD: 355 m²
TILLKOMMANDE BTA NYBYGGNAD: 706 m²
TILLKOMMANDE LOA NYBYGGNAD: 673 m²

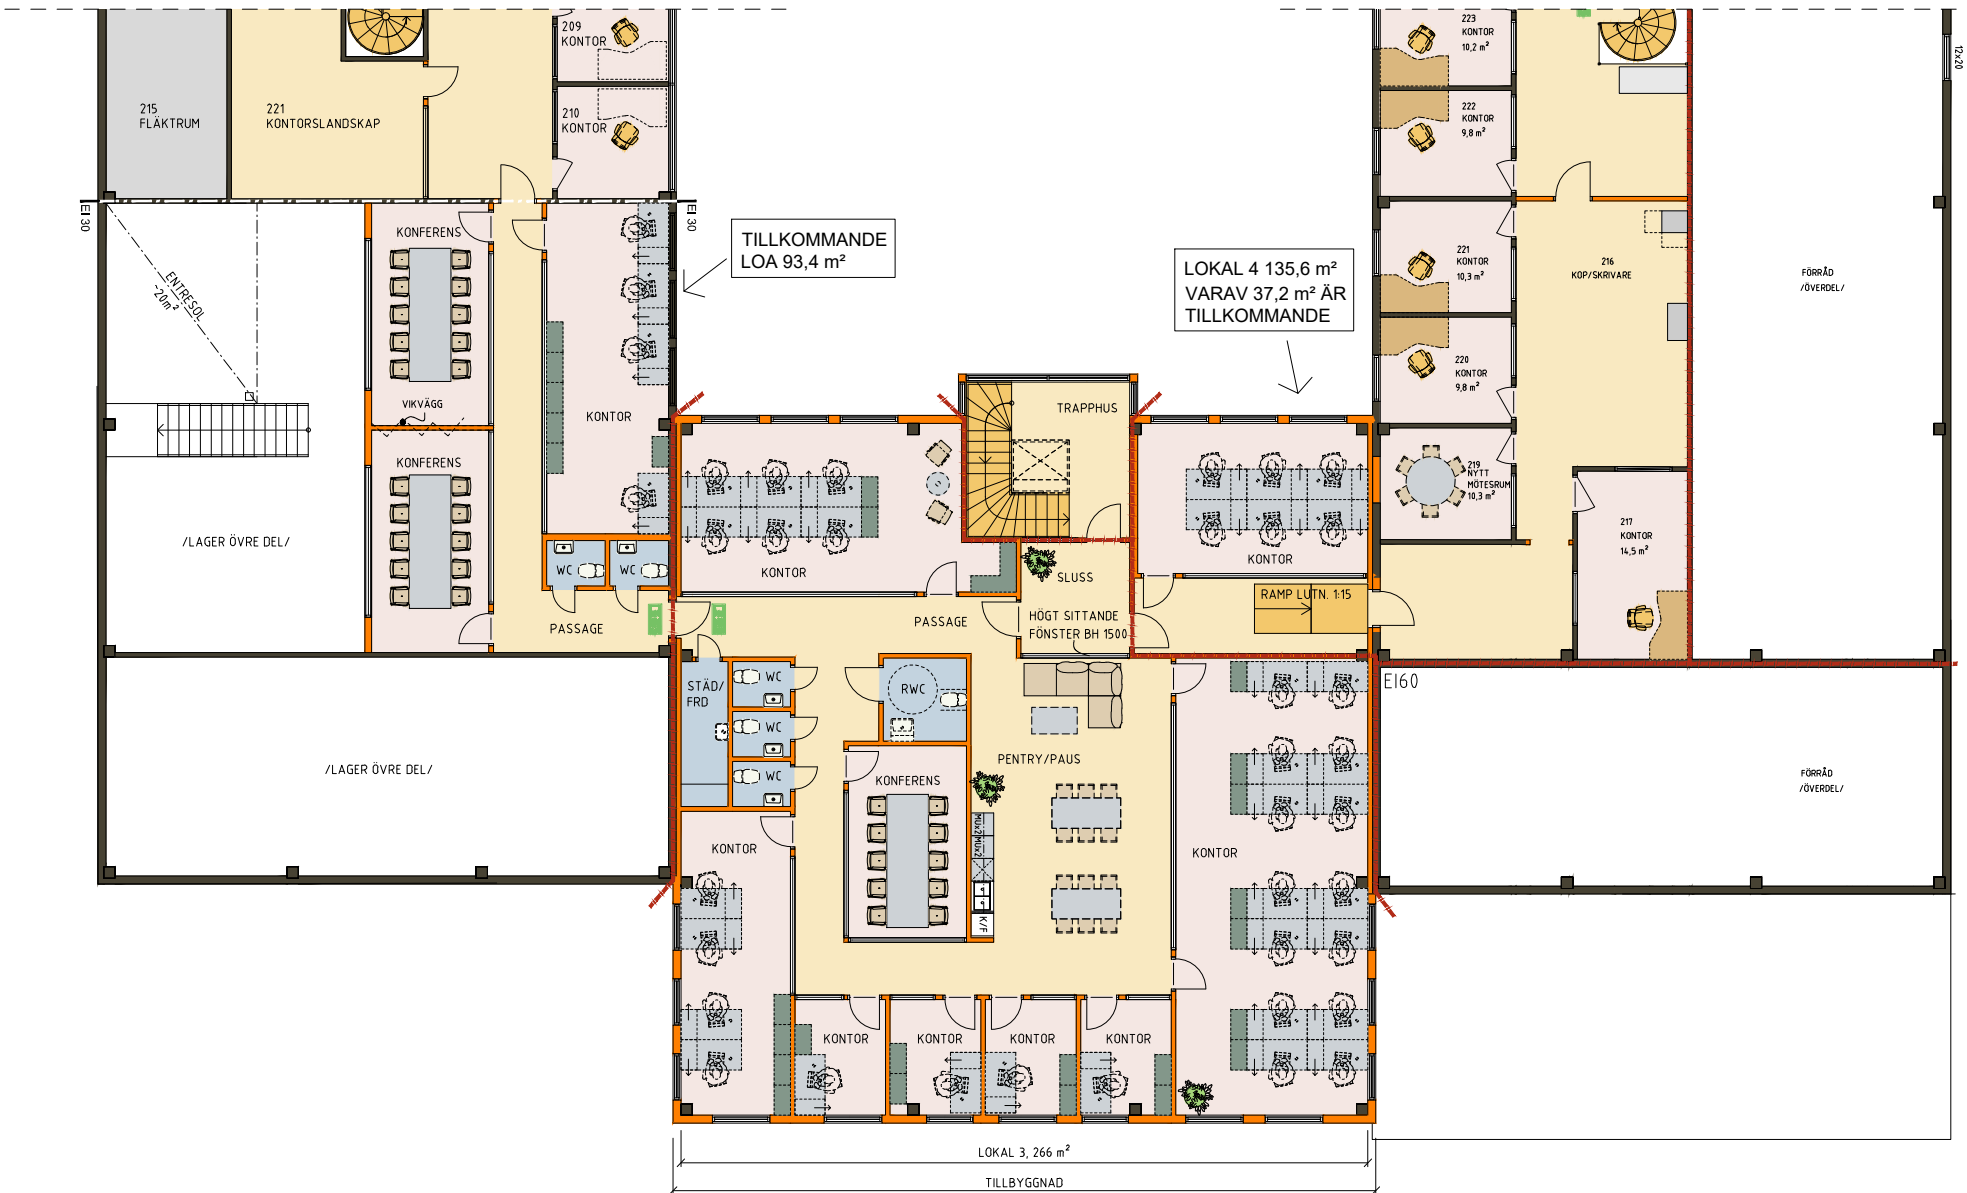

PRELIMINÄRHANDLING 2022-04-22

BET	ANT	ÄNDRINGEN AVSER	SIGN	DATUM
— BYGGLOVHANDLING —				
RICOH		IT Partner		
		FREDSGATAN 2 703 62 ÖREBRO www.pe.se		
ÖREBRO KOMMUN ARBETAREN 5				
UPPDRAG NR		RITAD AV ALP	HANDLÄGGARE OTTERLING	
DATUM —		ANSVARIG		
TILLBYGGNAD AV LAGER o KONTORSBYGGNAD PLAN VÅN 1TR				
SKALA		NUMMER		I BET
1:100/A1 1:200/A3		A-4 0.1-102		

SKALA 1:100/A1 1:200/A3
0 1 2 5 10
METER