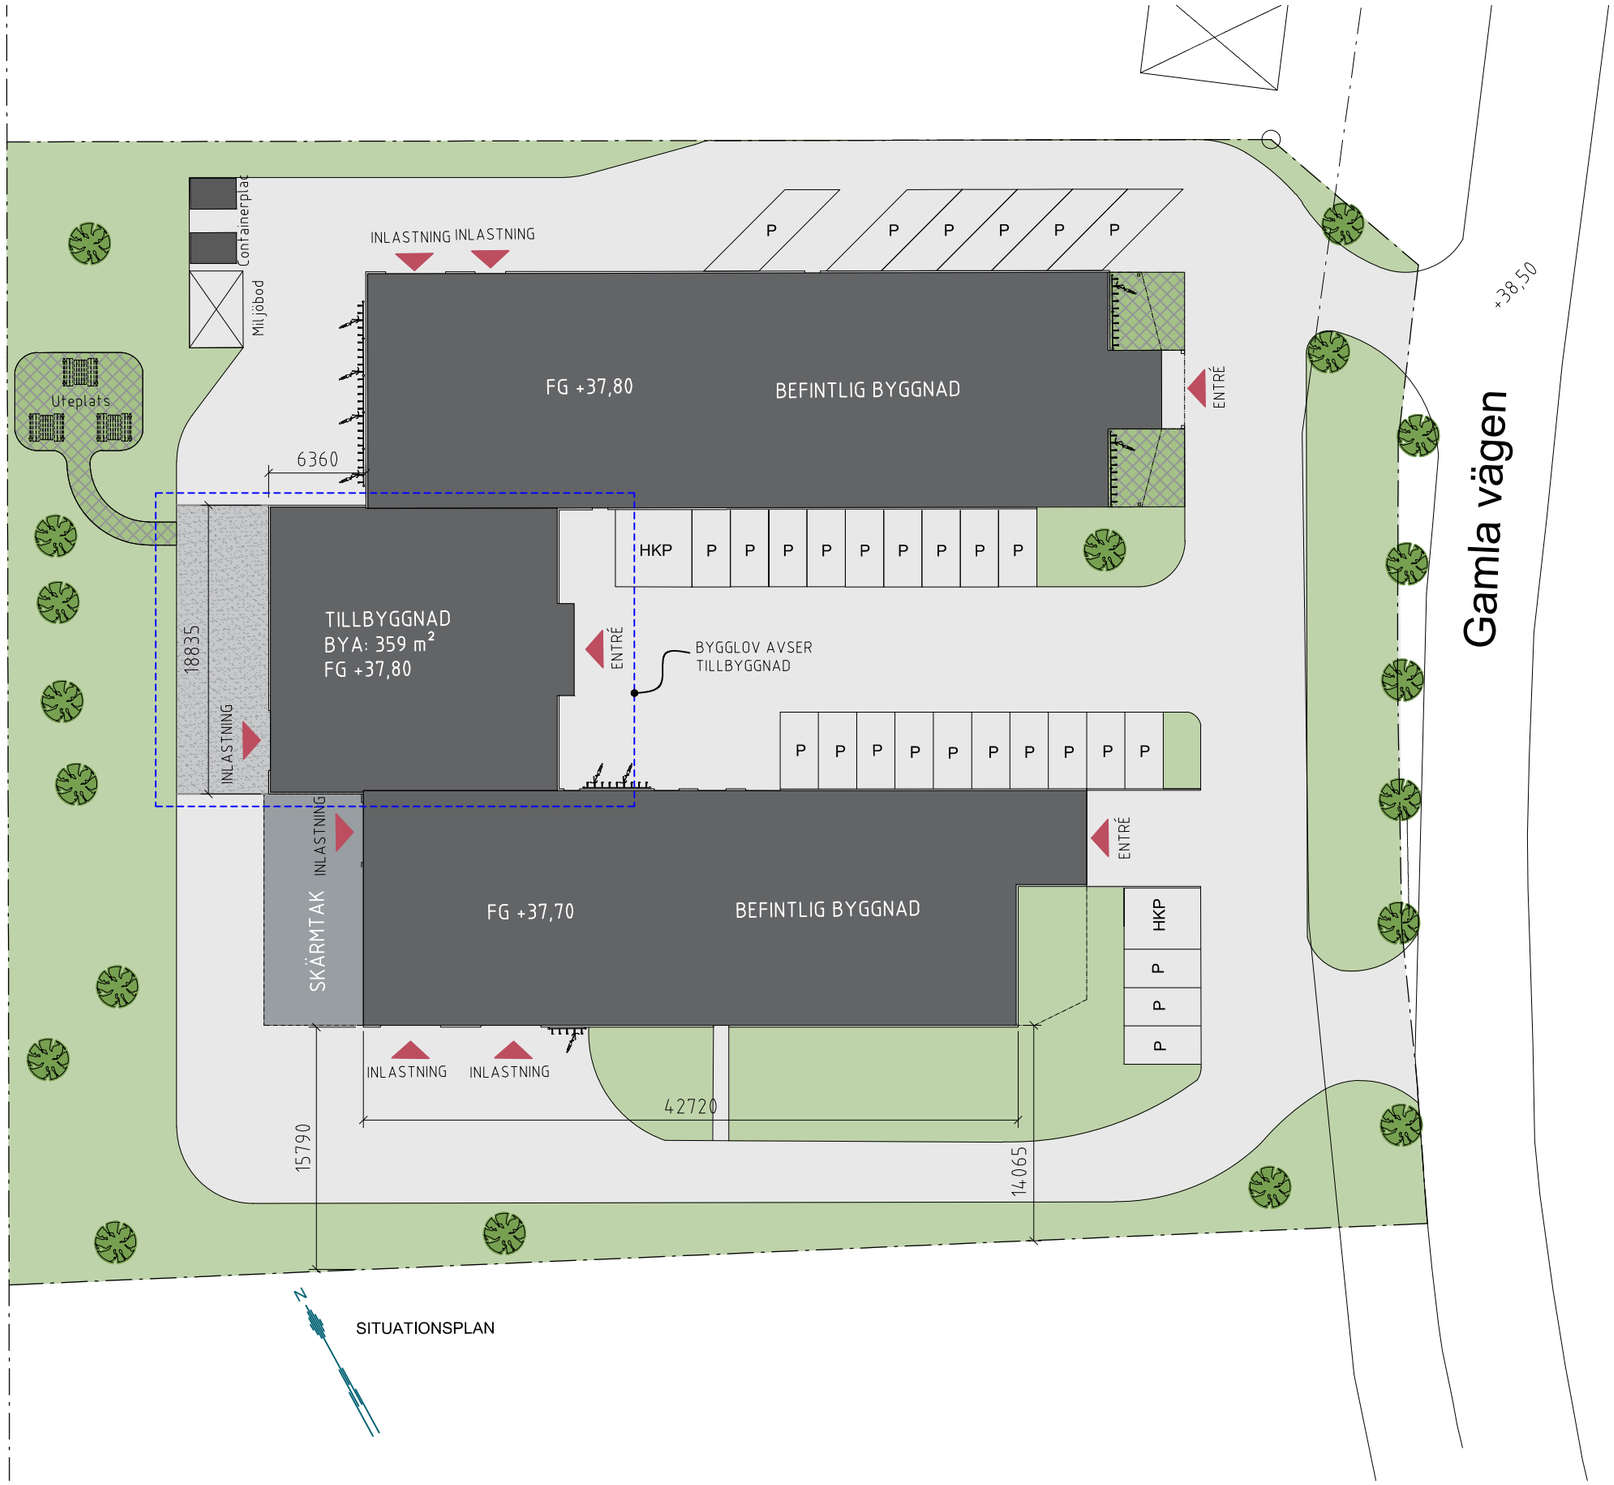


SKALA 1:200/A1 1:400/A3

0 1 2 5 10 15 20
METER

XREF
LAGER

FÖRKLARINGAR:

P = PARKERINGSPLATS

GRÄSYTA

ASFALT

GRÄSARMERING

GRUS

YTOR

TOMTAREA = CA 6594 m²
e33 MEDFÖR BYGGRÄTT PÅ 2176 m² (BYA)

HUVUDBYGGNAD ETAPP 1, BYA = 786 m²
MILJÖBOD, BYA = 18 m²
BYGGNAD ETAPP 2, BYA = 778 m²
TILLBYGGNAD ETAPP 3, BYA = 355 m²

TILLKOMMANDE BTA 806 m²
VARAV 100 M² I BEF. BYGGNAD

TOTAL BYA = 1937 m²
GRÖNYTEFAKTOR = 0.31

PARKERING

ENLIGT NORM:
9 BILPLATSER/ 1000 BTA
18 CYKELPLATSER/ 1000 BTA

TOTAL BTA = 3172 m²

MEDFÖR:
29 BILPLATSER
58 CYKELPLATSER

PÅ DENNA FASTIGHET FINNS:
30 BILPLATSER
59 CYKELPLATSER

PRELIMINÄRHANDLING 2022-04-22

BET	ANT	ÄNDRINGEN AVSER	SIGN	DATUM
		~~BYGGLOVHANDLING~~		

RICOH IT Partner

PE Teknik & Arkitektur
PROJEKTENGAGEMANG
FREDSGATAN 2
703 62 ÖREBRO
www.pe.se

ÖREBRO KOMMUN
ARBETAREN 5

UPPDRAG NR	RITAD AV	HANDLÄGGARE
	ALP	OTTERLING
DATUM	ANSVARIG	
–		

NYBYGGNAD AV LAGER o KONTORSBYGGNAD
SITUATIONSPLAN

SKALA	NUMMER	BET
1:200/A1 1:400/A3	A-40.1-001	

PLO: 2022-04-22 14:28 K:\ADARK\Uppdrag ORE\110226331\03 Produktion\02 CAD BIM\01 Modell\Senaste Bygga ihop\Tillbyggnad.dwg marta|px