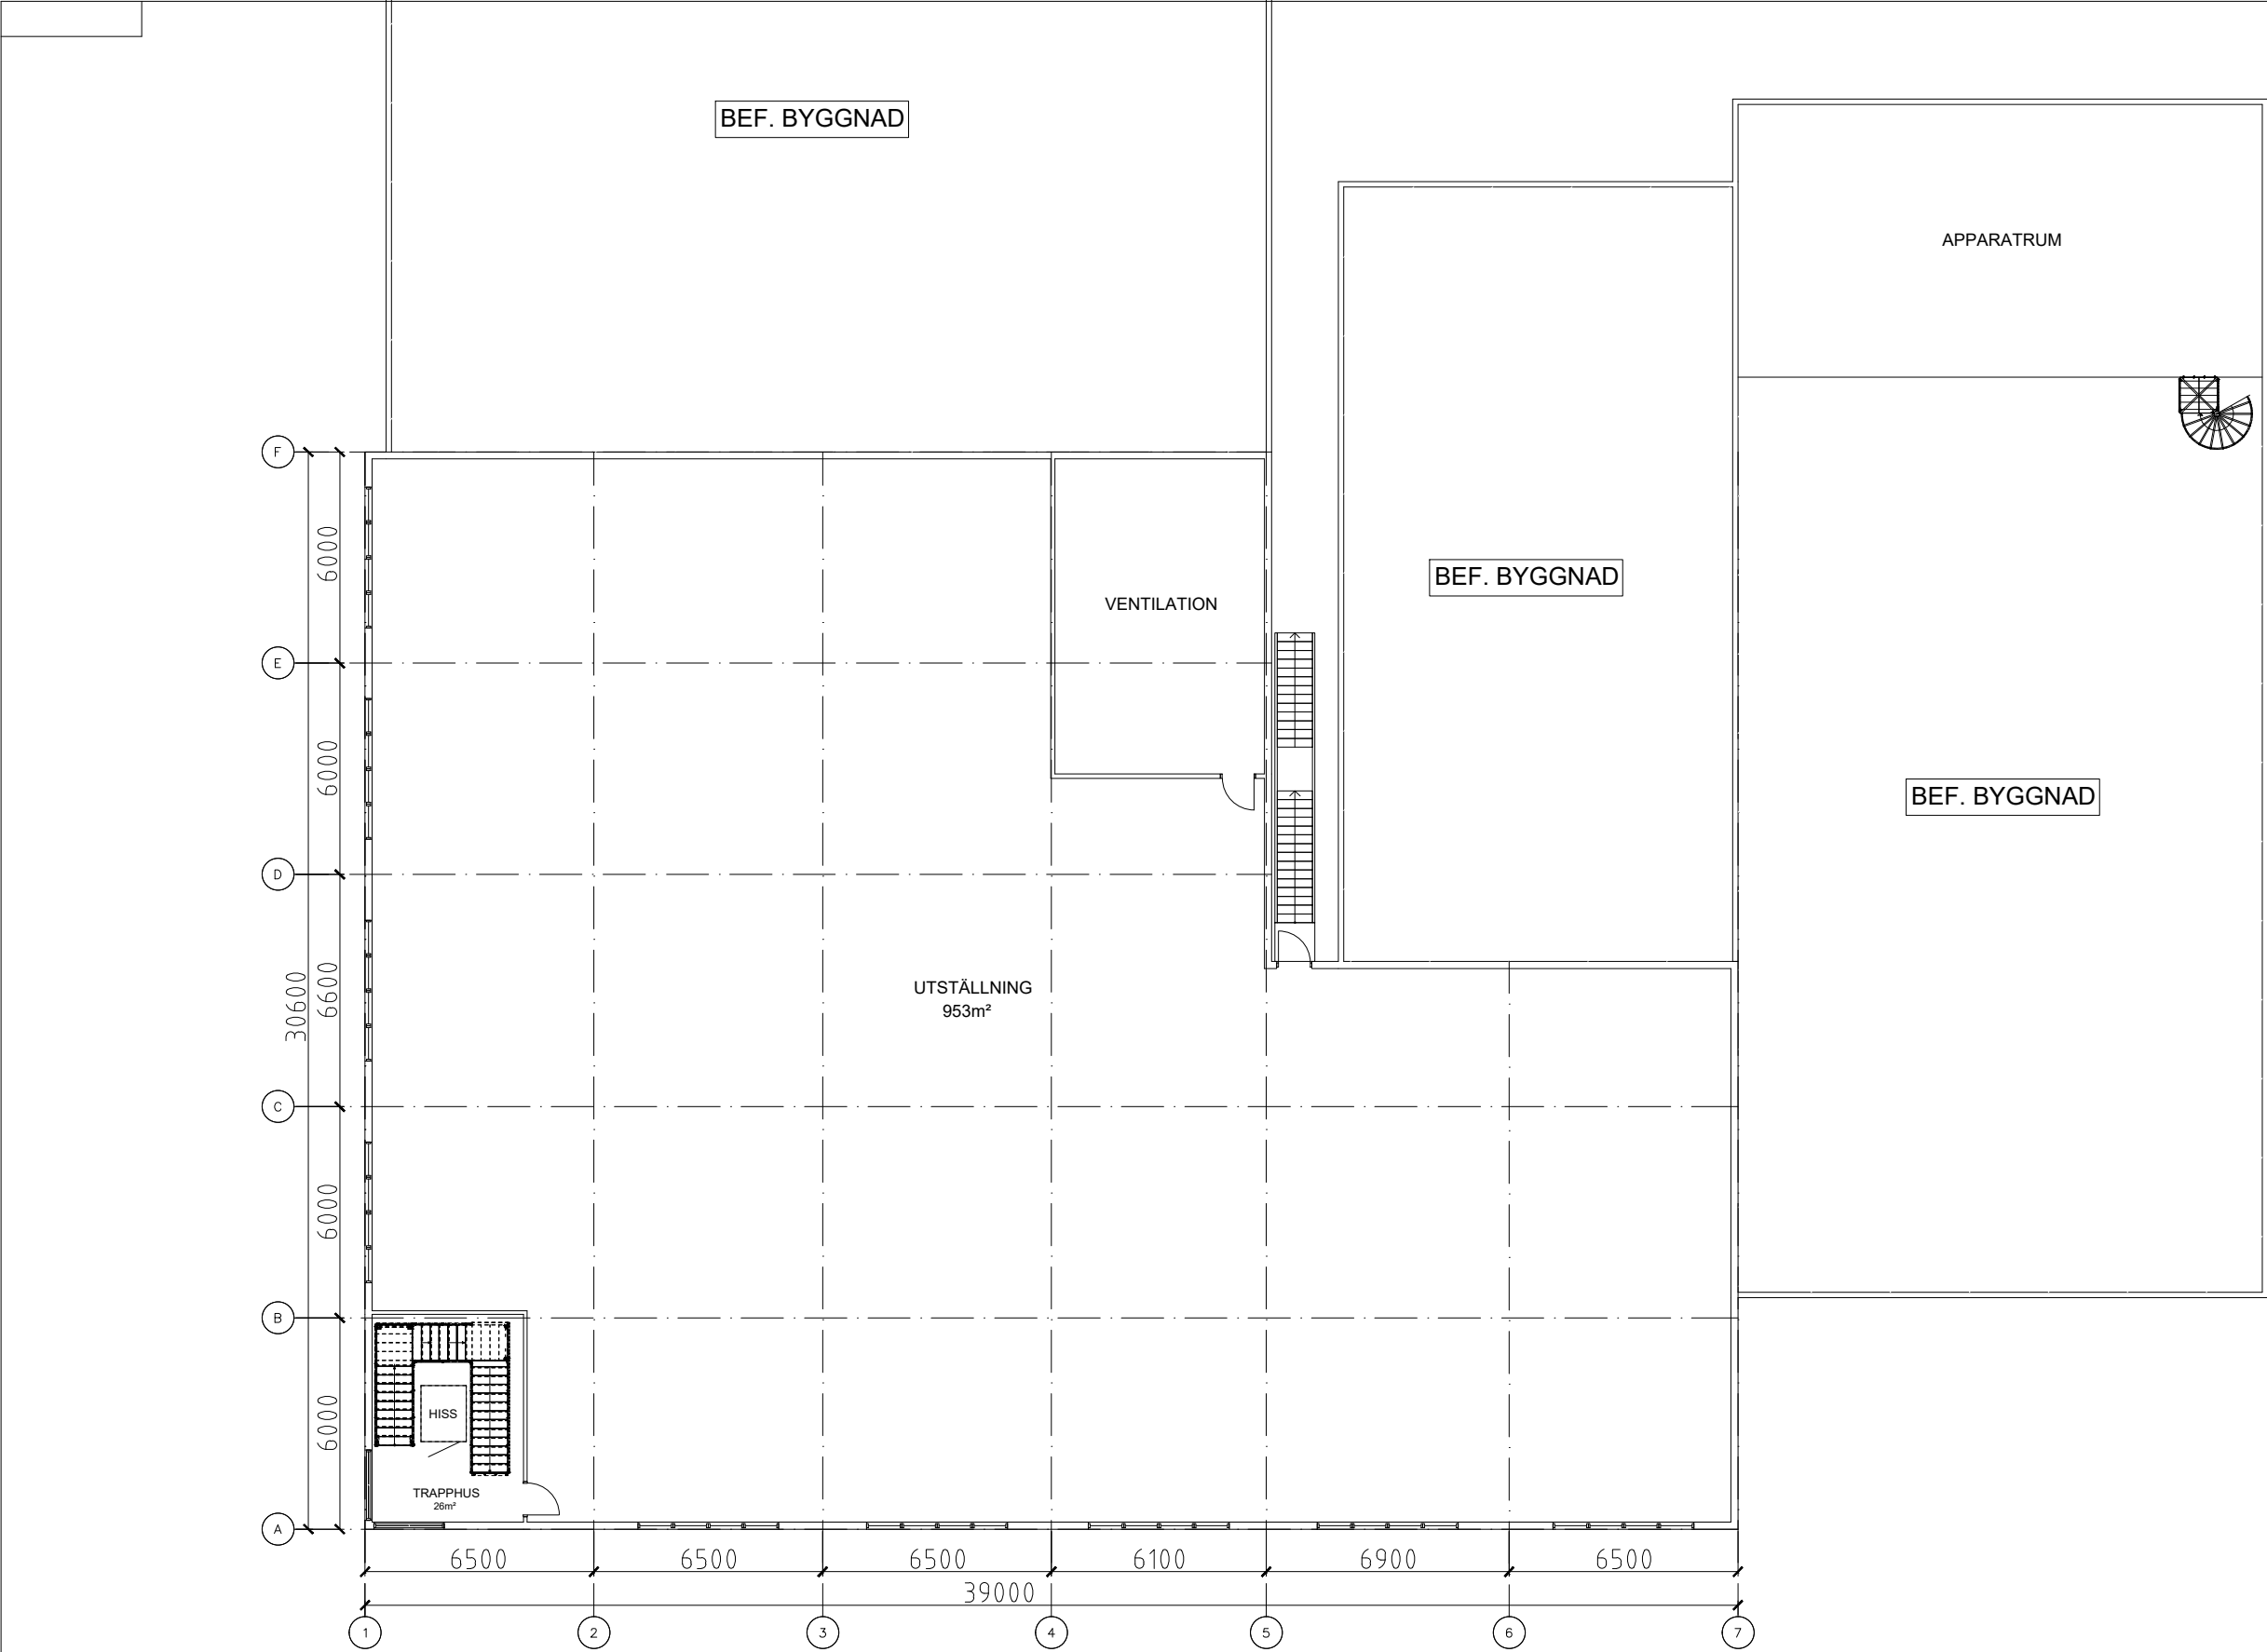


SKALA 1:100 ORIGINALSKALA I FORMAT A1

21-02-23

BET	ANT	ÄNDRINGEN AVSER	DATUM	SI
PRELIMINÄRHANDLING				
RUNÖ 7:105				
ÖSTERÅKERS KOMMUN				
				
UPPDRAG NR		HANDLAGGARE	GRANSKAD	
DATUM		ANSVARIG	CS	
2020-09-17				
INDUSTRIHUS				
NYBYGGNAD				
PLAN 1				
SKALA		NUMMER	BET	
A1 1:100		A-40.1-102		
A3 1:200				