



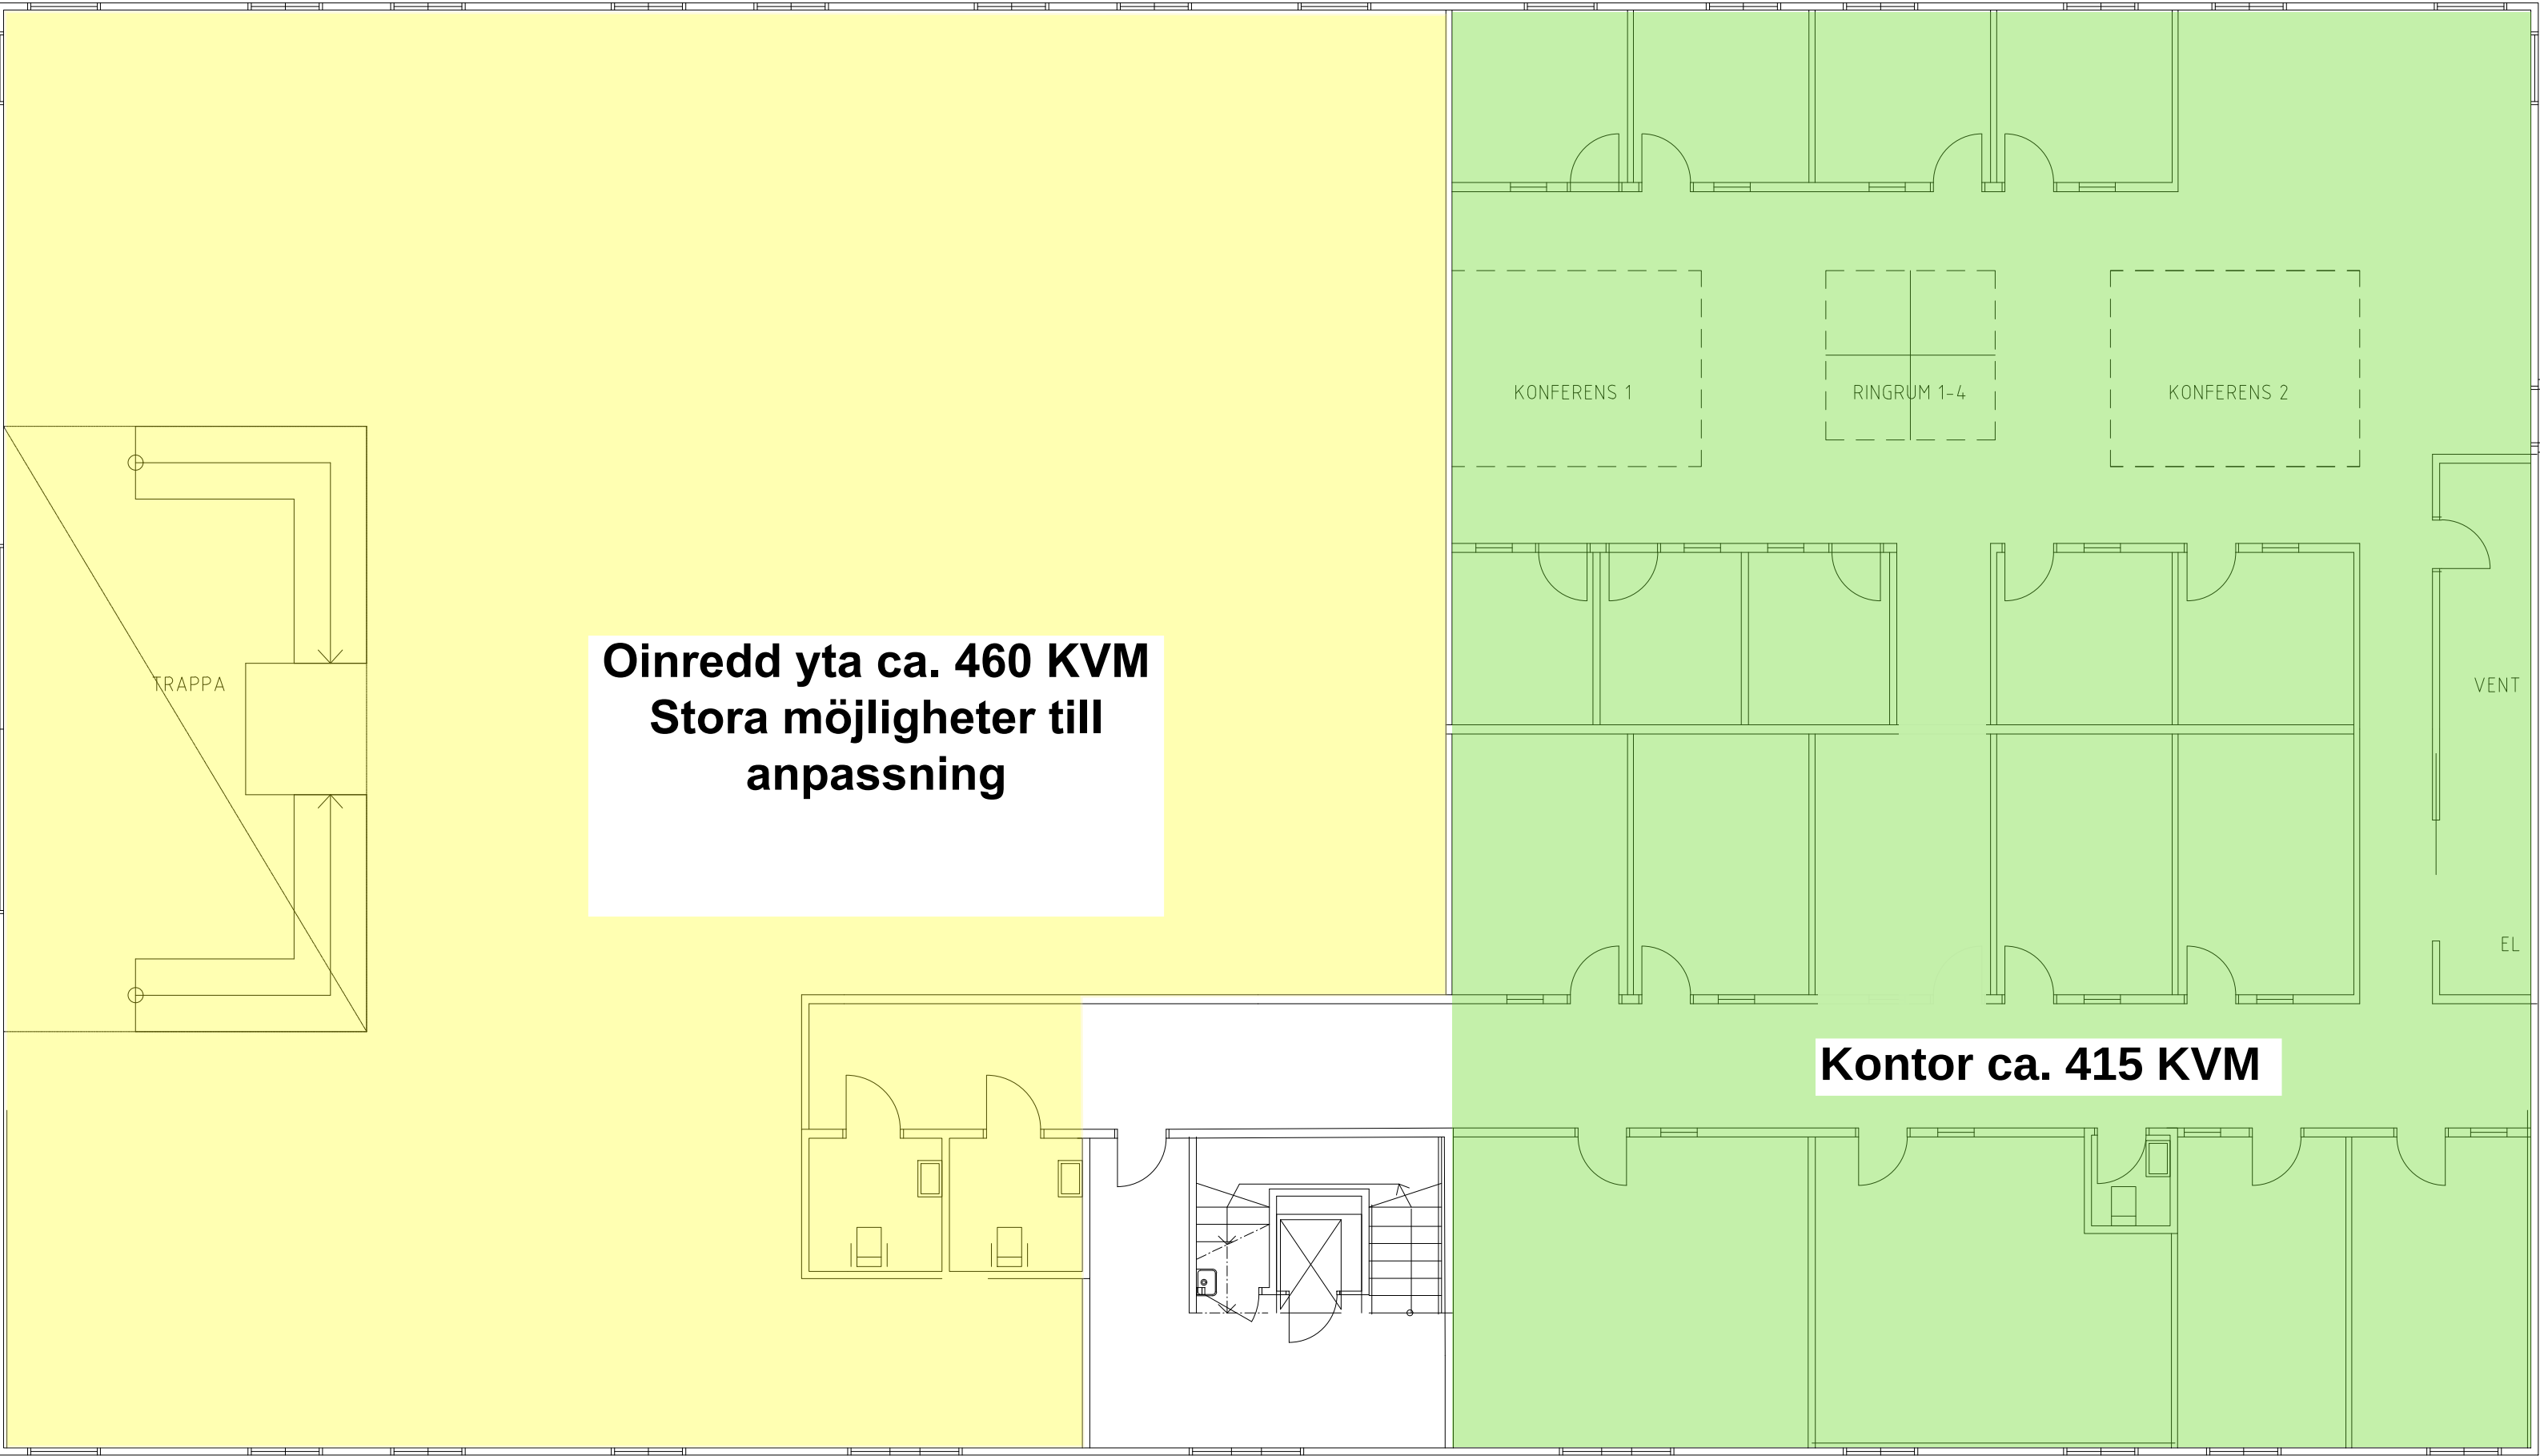

PLAN 2

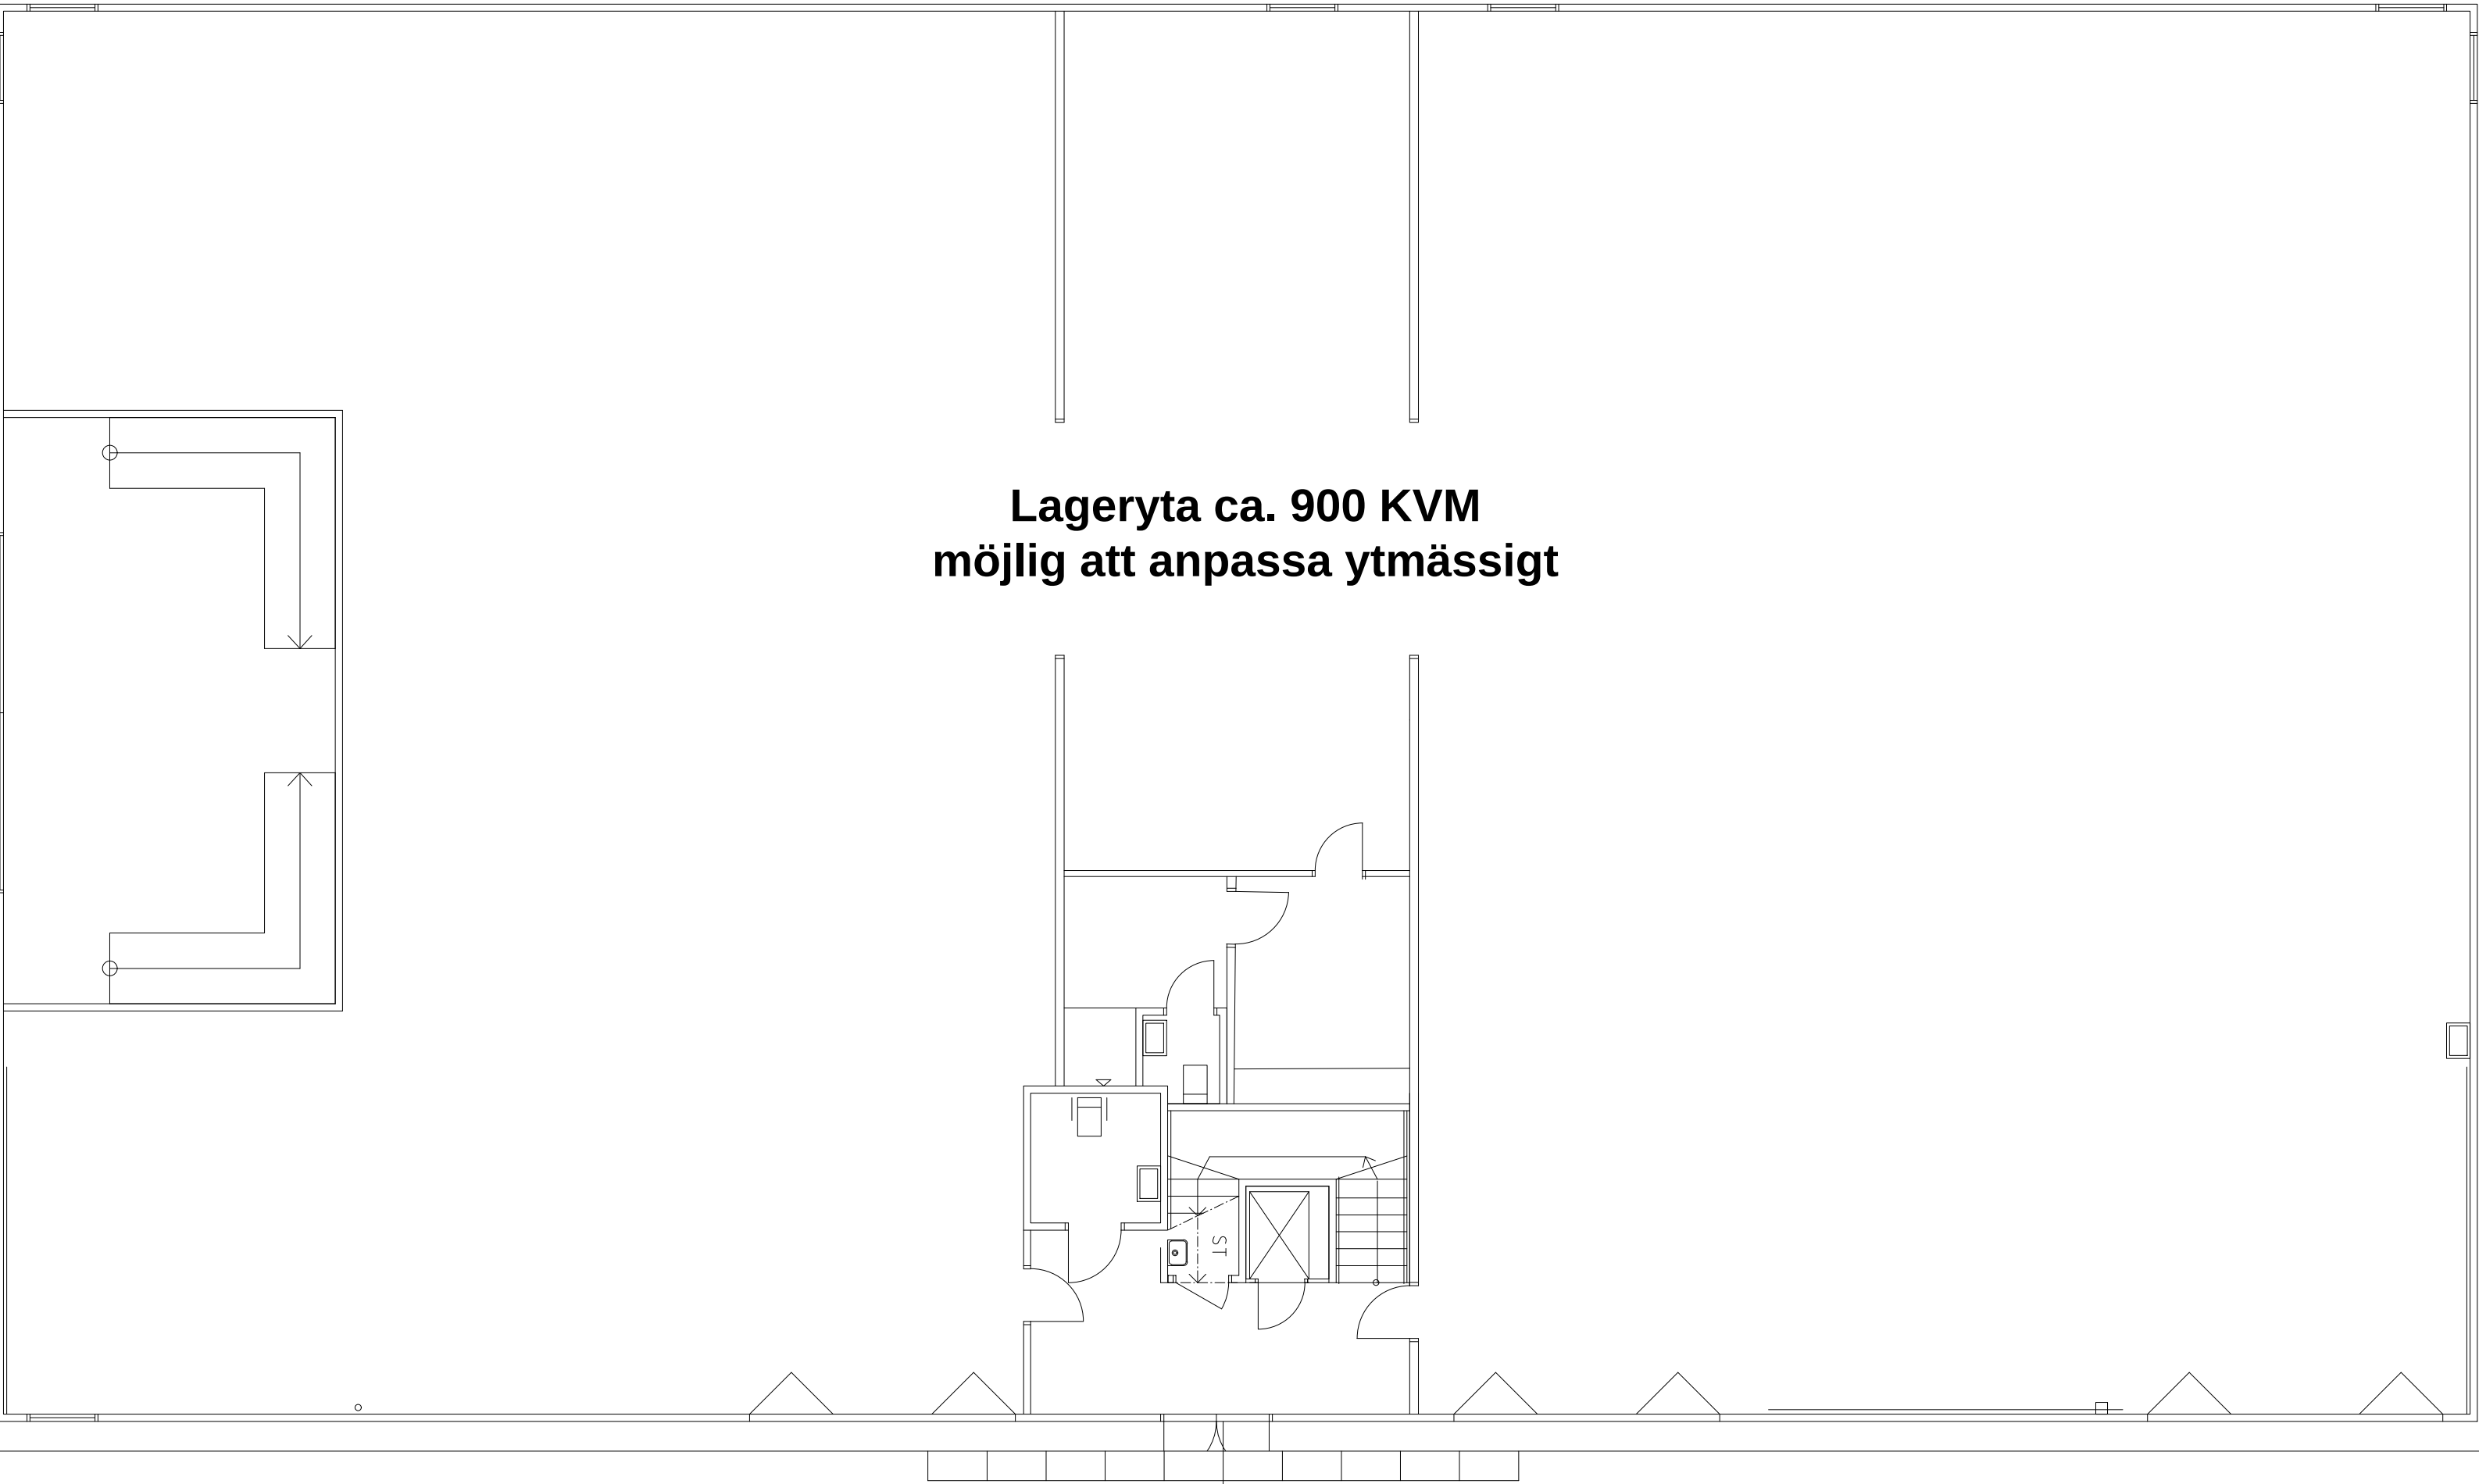

BET	ANT	ÄNDRINGEN ÄVSR	SIGN	DATUM			
FÖRHANDSKOPIA							
STÄLLNING.SE							
			VÄSTERLANGGATAN 33 681 30 KRISTINEHAMN				
CONTRACTING I KRISTINEHAMN AB			TEL:0550-142 57 WWW.IRMAB.SE				
UPPDRAG NR PR 16070	RITAD AV PR	HANDLÄGGARE PR					
DATUM 2019-06-24	ANSVARIG						
NYBYGGNAD HALL ÖREBRO							
PLAN 1 o 2 HUS B							
SKALA 1:100	NUMMER A10-1-102			I BET			