




Bygg Expert AB BYGG & KONSULT KONTOR: MARAHÄLLAN 8, 911 94 VÄNNÄS TEL. 0935-124 70 FAX. 0935-124 80	BYGGLOVSRITNING	DATUM:	2015-10-23
	REVIDERAD.	DATUM:	2015-__-__
	Planritning Ica Huset Vännäs Fastighetsbeteckning: Kronprinsen 18 Uppdrag av Tidon		
	VÄNNÄS	Skala: 1:100 A3	
RIT. Roger W			RITN. NR A30-02-A0

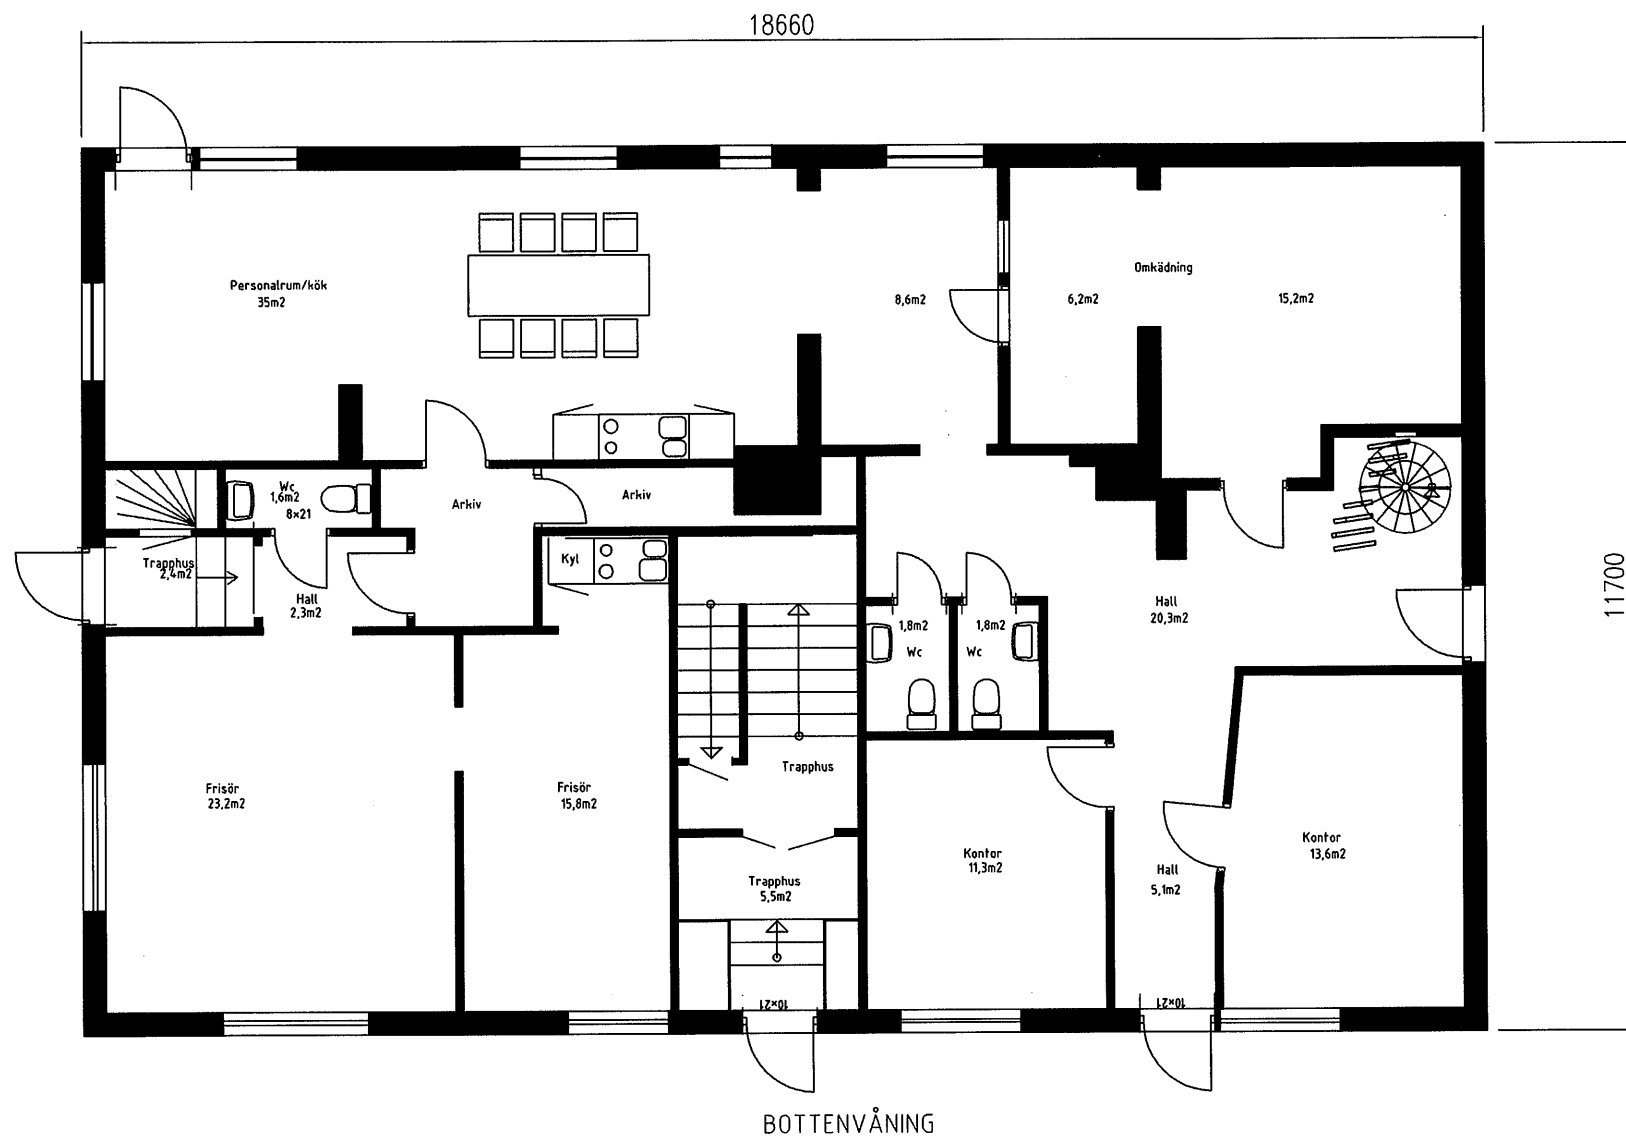

Våning 1

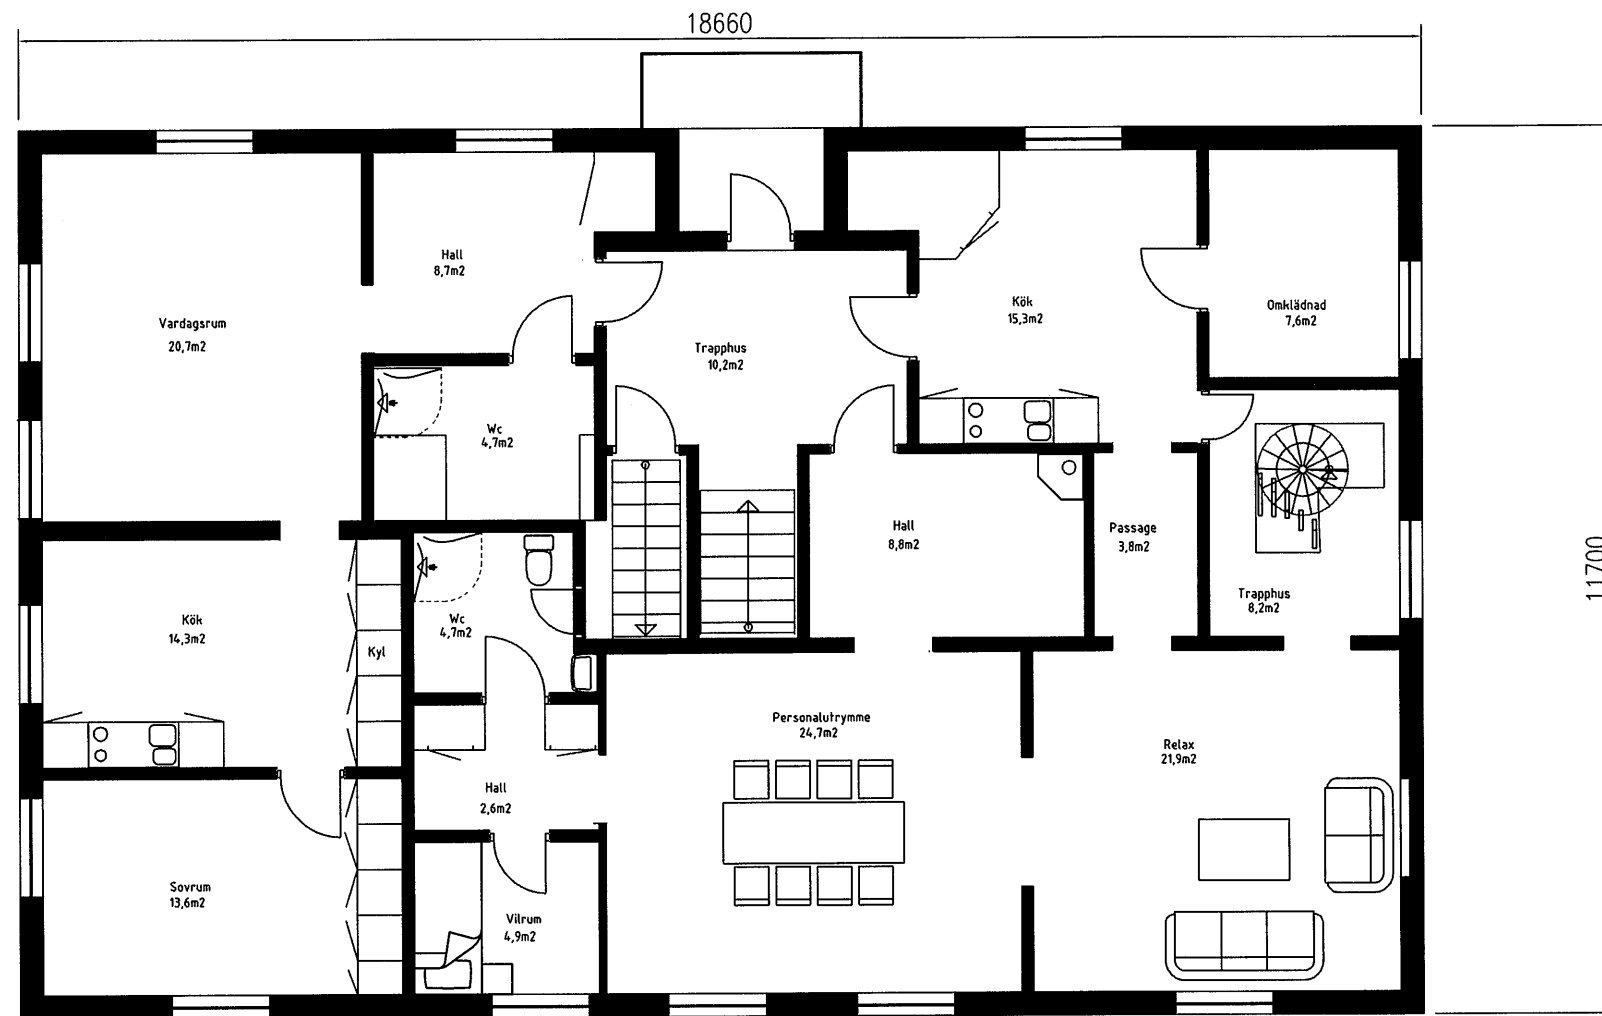

Bygg Experten AB BYGG & KONSULT KONTOR: MARAHÄLLAN 8, 911 94 VÄNNÄS TEL. 0935-124 70 FAX. 0935-124 80	BYGGLOVSRITNING	DATUM:	2015-10-23
	REVIDERAD.	DATUM:	2015-__-
	<i>Planritning</i> <i>Ica Huset Vännäs</i> <i>Fastighetsbeteckning: Kronprinsen 18</i> <i>Uppdrag av Tidon</i>		
	VÄNNÄS	Skala: 1:100 A3	RITN. NR A30-01-A1
	RIT. Roger W	<i>Roger W</i>	

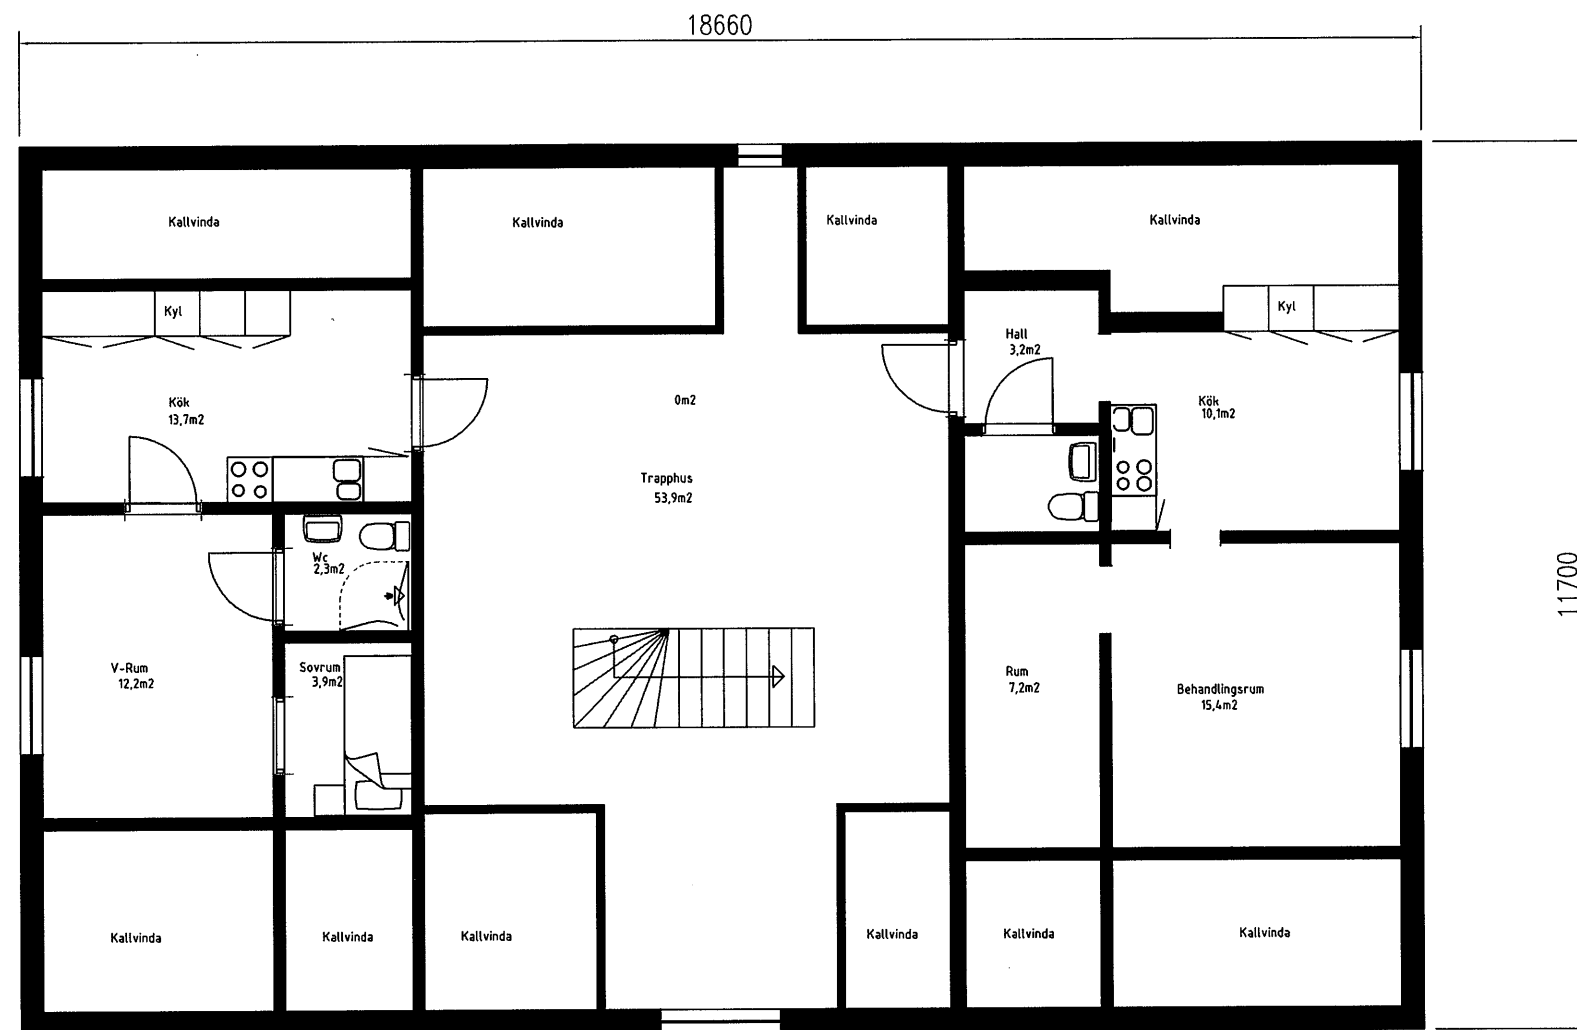

Våning 2



	BYGGLOVSRITNING	DATUM:	2015-10-23
	REVIDERAD.	DATUM:	2015--__
Bygg Experten AB BYGG & KONSULT <i>Mer än en byggsake!</i> KONTOR: MARAHÄLLAN 8, 911 94 VÄNNÄS TEL. 0935-124 70 FAX. 0935-124 80	Planritning Ica Huset Vännäs Fastighetsbeteckning: Kronprinsen 18 Uppdrag av Tidon		
	VÄNNÄS	Skala: 1:100 A3	
	RIT. Roger W 	RITN. NR A30-01-A2	