


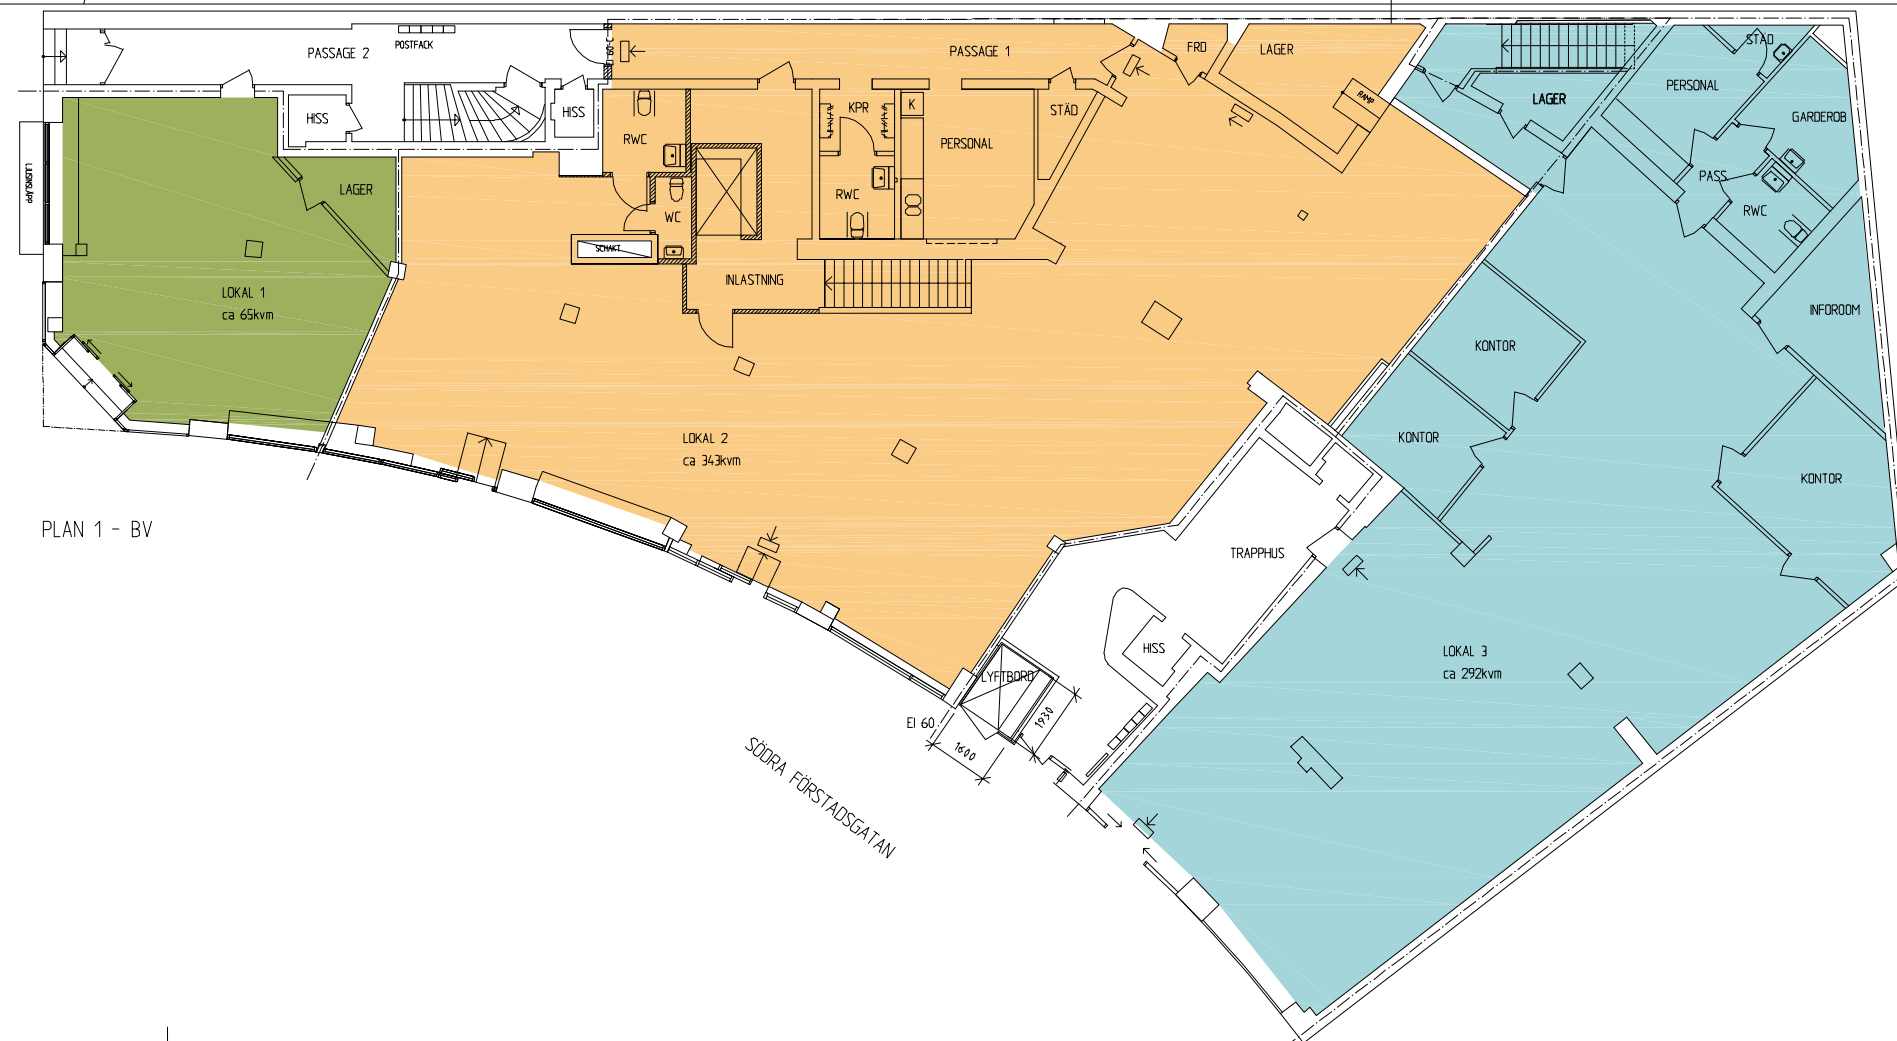


PLAN 1 - BV

Lokal 3, för uthyrning om 292 kvm i markplan




PLAN 0 - KÄLLARE

Lokal 3, för uthyrning om upp till 147 kvm i källare

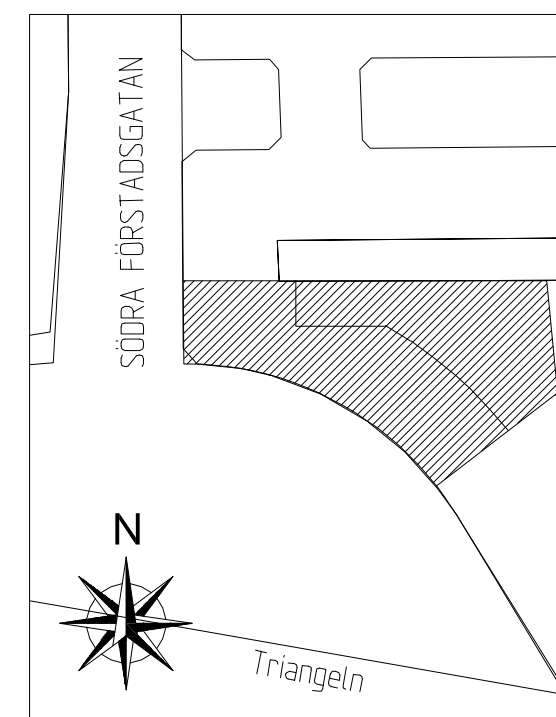

SITUATIONSPLAN, SKALA 1:500

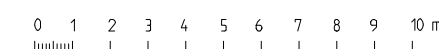

BET	ANT	ÄNDRINGEN AVSER	SIGN	DATUM
FÖRSLAG/SKISS				
KV LAXEN 17, MALMÖ				
nparkitekter				
Västerleden 41 Box 1034 271 00 Ystad Tel: 0411-55 75 30 www.nparkitekter.se				
OMBYGGNAD LOKALER				
PLAN 1 OCH 0				
UPPDRAG NR 20 35 01		RITAD AV CR		HANDLÄGGARE
2020-06-26				
SKALA A1 1:100	SKALA A3 1:200	NUMMER A-40.1-10		BET

OBS! RITNINGEN ÄR UPPRÄTTAD EFTER TILGÄNGLIGA PAPPERSKOPIOR. AVVIKELSER FRÅN VERKLIGHETEN KAN FÖREKOMMA.