

TRÄPLANK 180cm HÖGT

§ 154 delegation

Av bygglovschefen  
registrerad byggnmälan.

Ystad 97-06-17

enligt uppdrag

### FÖRKLARINGAR

BEFINTLIGT

RIVES

NY VÄGG

NY DÖRR


NYTT PARTI

WC 303-304 FÖRSES MED FAST UNDERTAK


BEHANDLAS  
SOM VÄGGYTA

AKUSTIKPLATTOR  
DIKT TAK

SEKTION A - A

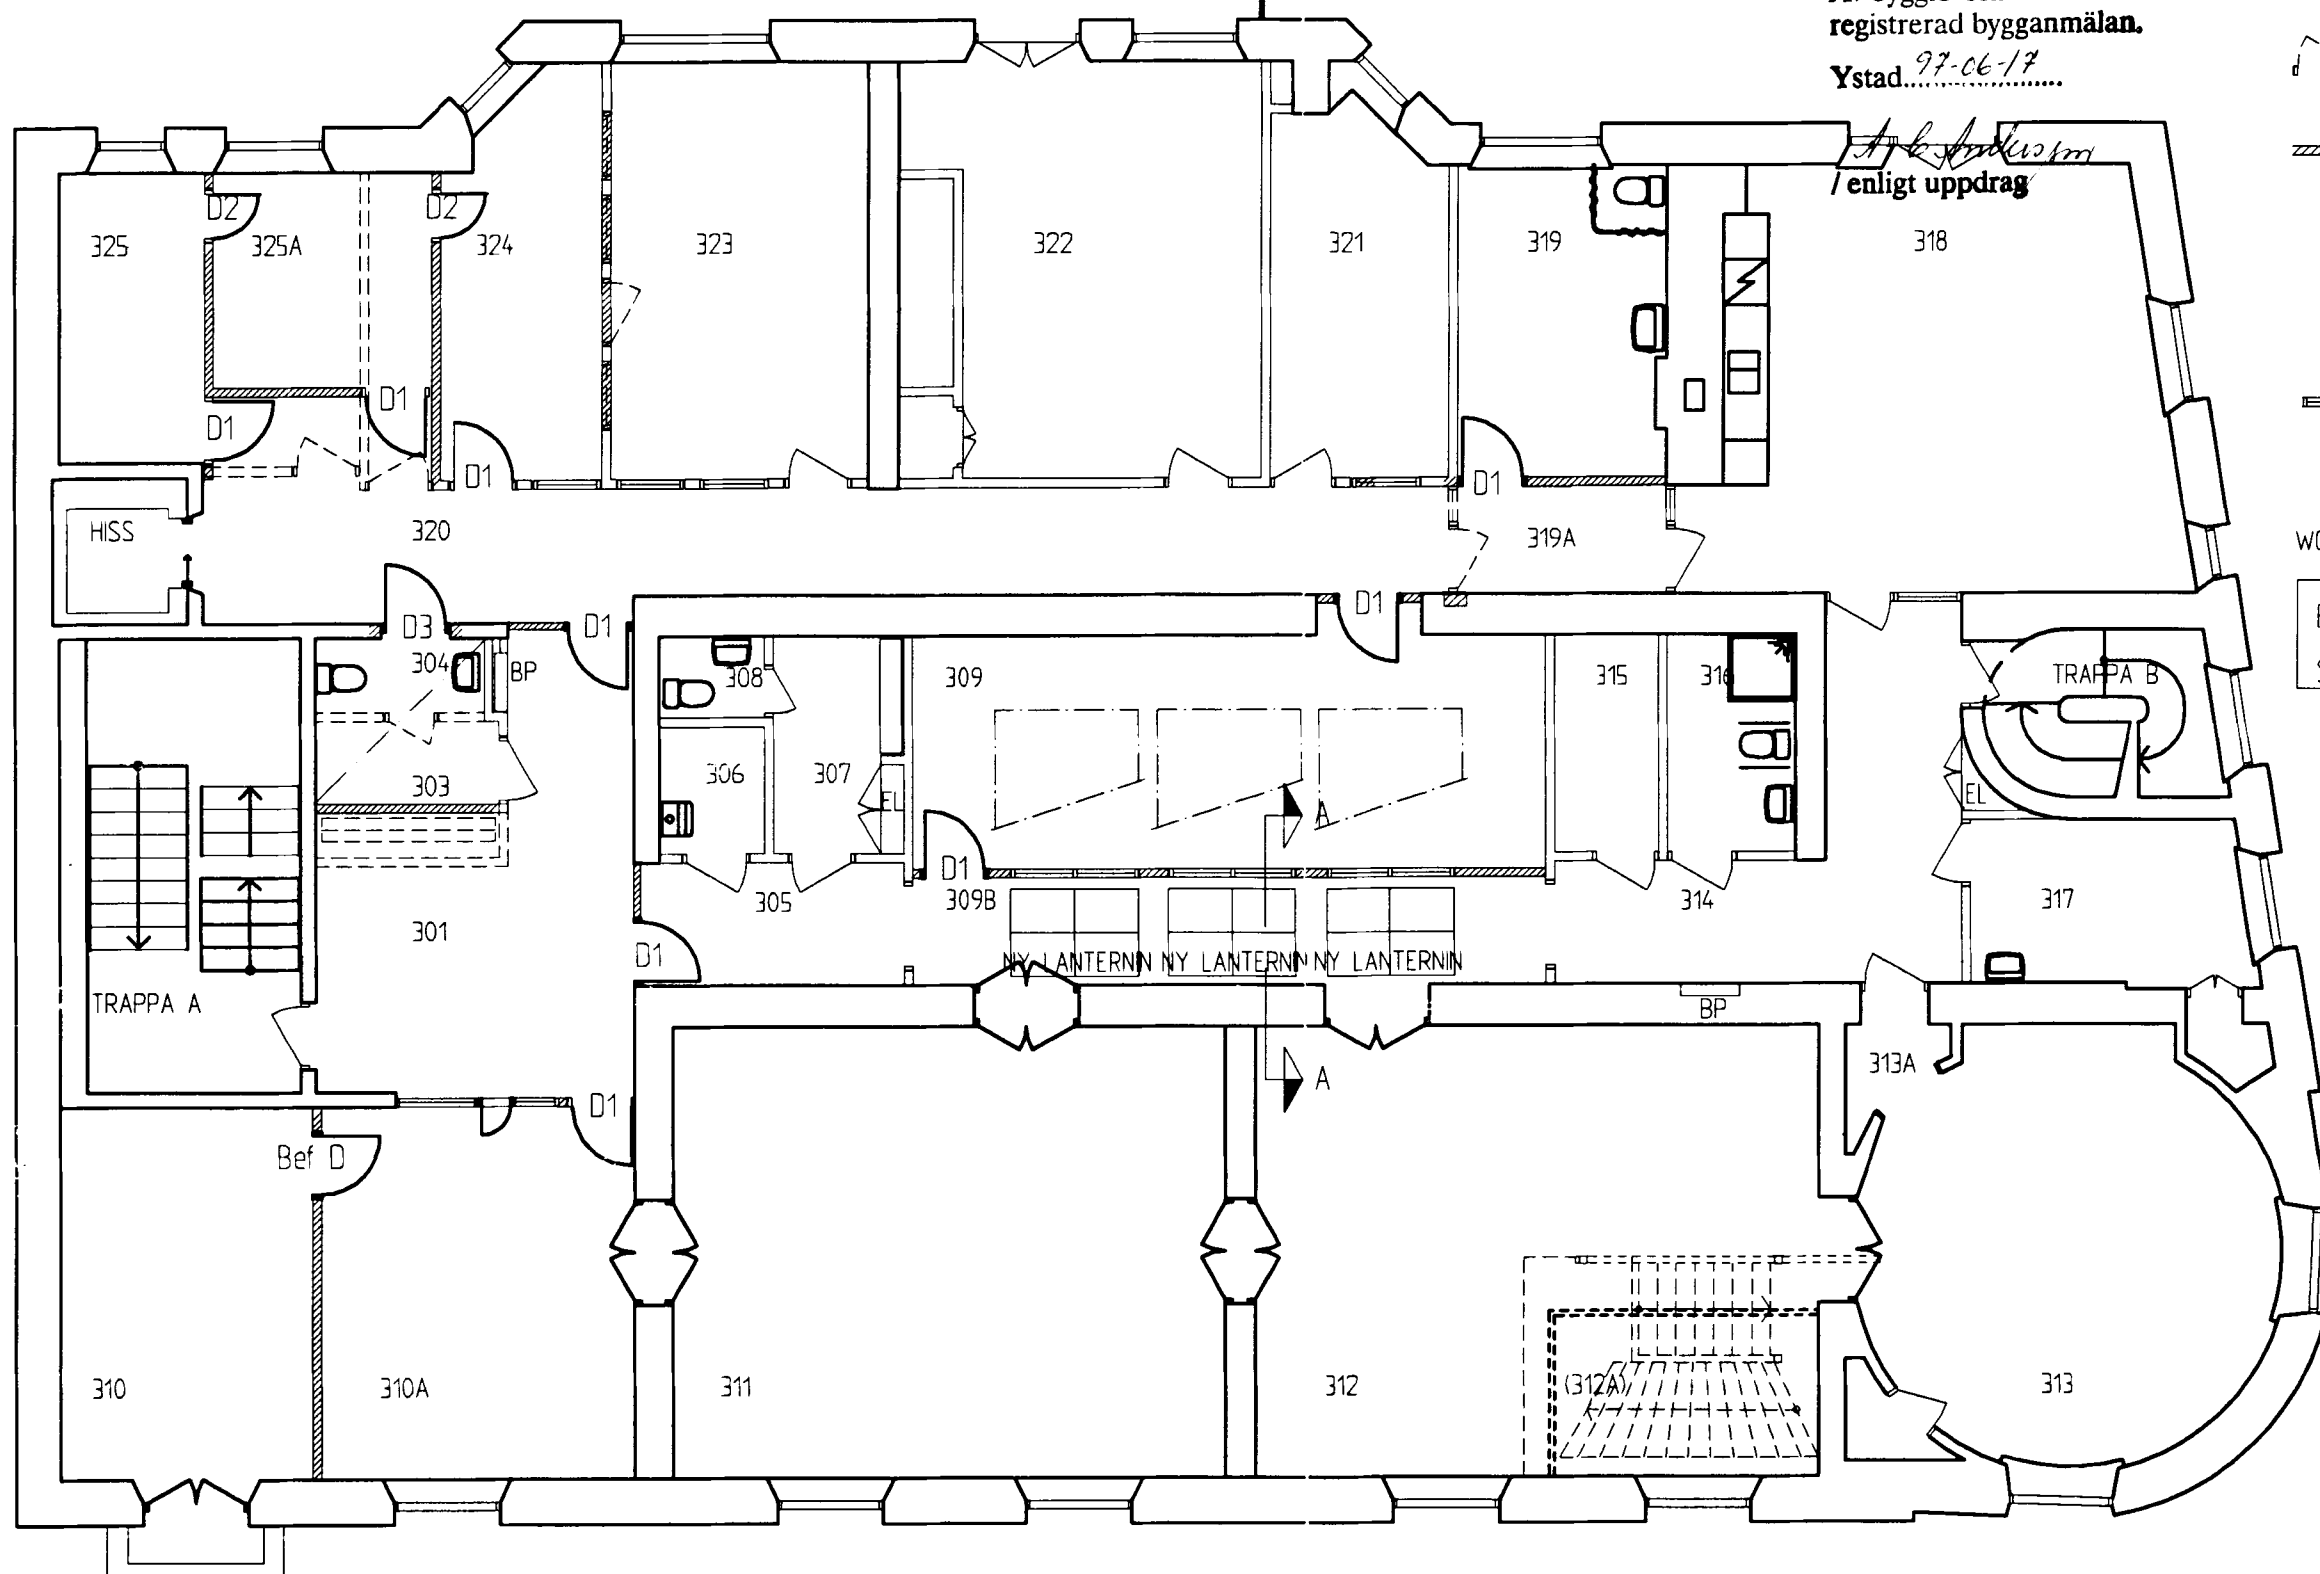

METER

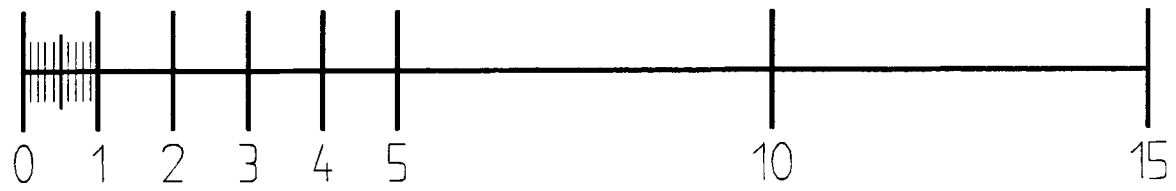

YSTADS KOMMUN  
Byggnadsnämnden  
1997-06-17  
7274.97 232

OMBYGGNADSRITNING	
POSTFASTIGHETER AB	
A	
K	
E	
V	
H	
Ystad 97-06-17	
YSTAD FRIGGA PLAN 3 VÅN 1 TR	
1:100	A30-3