


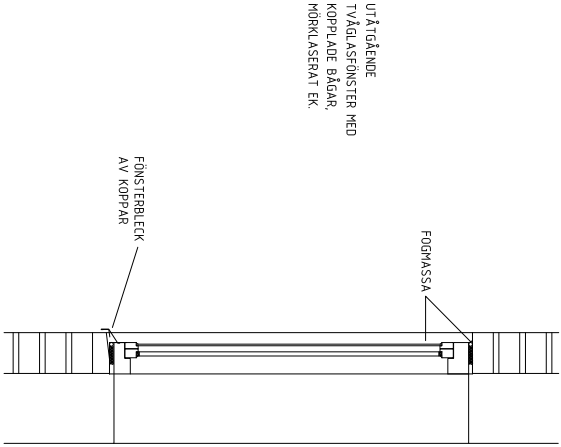


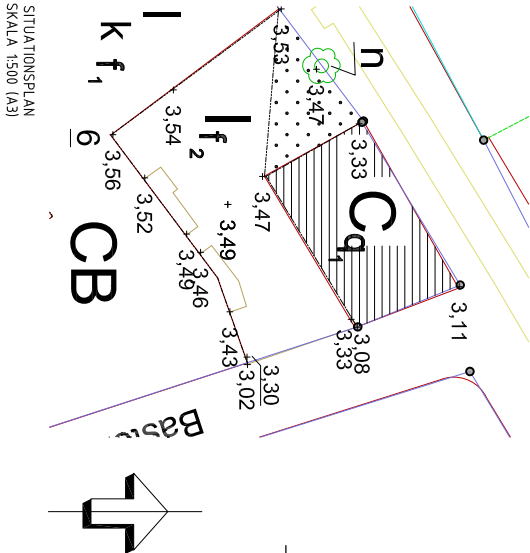

DETALJ FÖNSTER
SKALA 1:20 A3

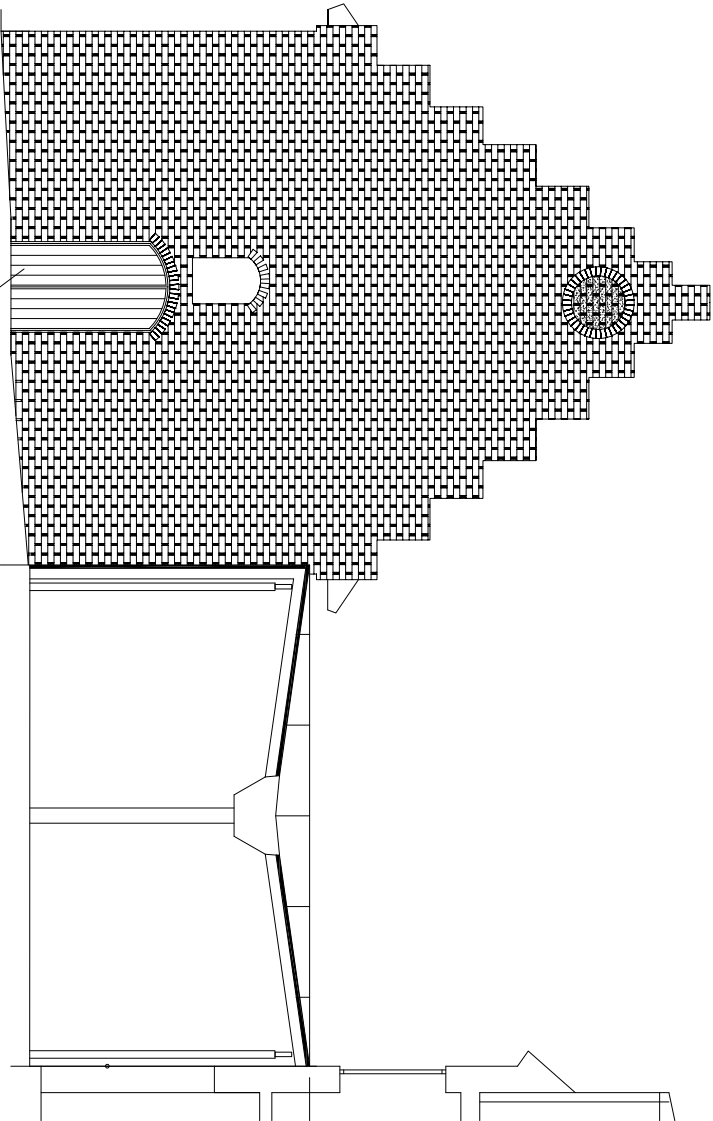

-	-	-	-
BET	INT	ANVÄNDEN ANSÄR	SON
BYGGLOVSHANDLING			
KV. THOR 6			
nparkitekter			
Västerviden 41 Box 1034 27100 Västod			
Tel: 0411-95 75 30 www.nparkitekter.se			
SUBWAY BIRGITTAARELLET			
ÖRBYGGMAD BUTIK TILL SERVERINGSLOKAL			
FASAD			
UPPDRAG NR	RITAD AV	HANDLAGGARE	
06 20 01	my-k		
DATUM	ANSVARIG		
2012 10 08			
SKALA	NUMMER	I BET	
A3 1:100	A-40.3-01		

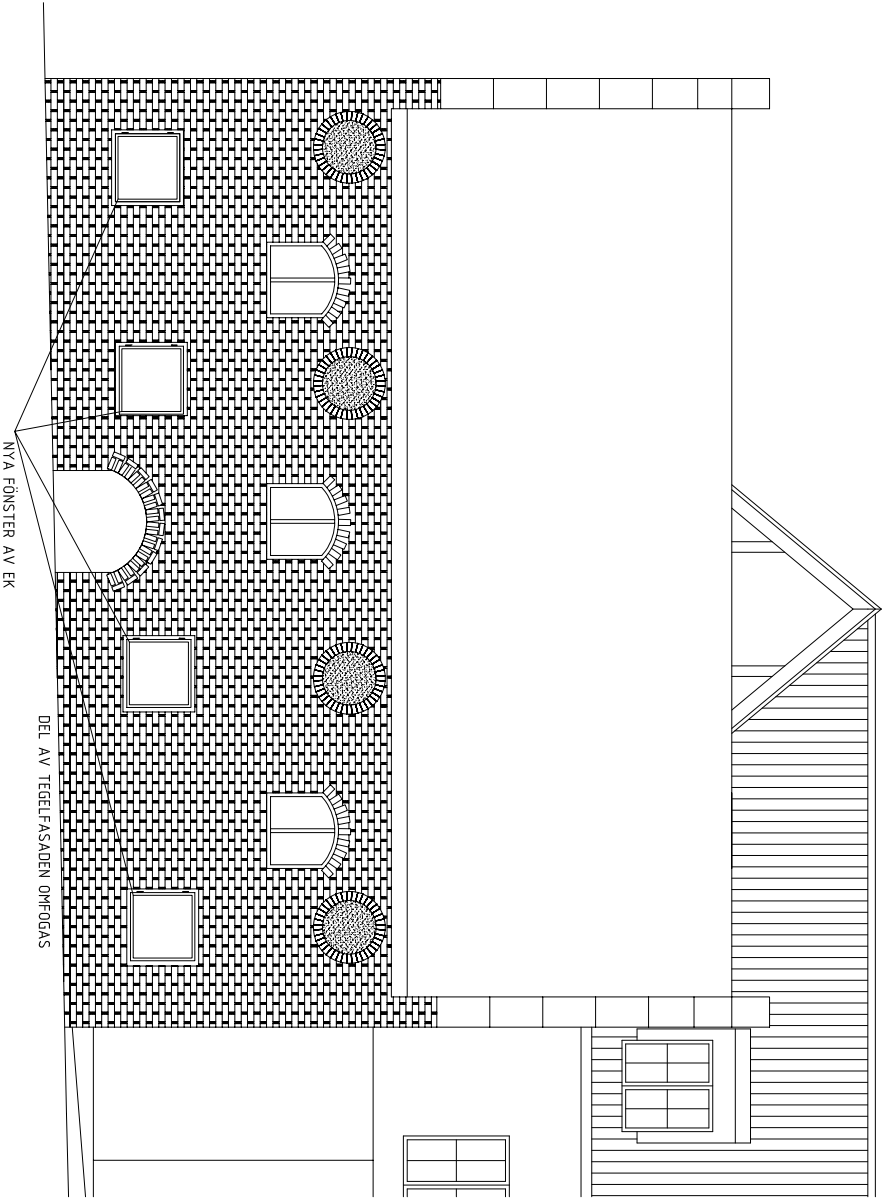