

Plan 1

LOA

LOKAL 1			
	Plan 1		193
	Plan 2		80
273 m²			
LOKAL 2			
	Plan 1		290
	Plan 2		183
473 m²			
LOKAL 3			
	Plan 1		289
	Plan 2		151
440 m²			
LOKAL 4			
	Plan 1		1 003
	Plan 2		139
1 143 m²			
LOKAL 5			
	Plan 1		489
489 m²			
LOKAL 6			
	Plan 1		56
	Plan 2		1 123
1 179 m²			

LOA TOTALT 3 997 m²

ÖVA, FLÅKTRUM			
	Plan 2		77
ÖVA, TRAPPHUS 01A			
	Plan 1		35
ÖVA, TRAPPHUS 02A			
	Plan 2		30
ÖVA TOTALT 142 m²			
BRA 4 139 m²			
BTA			
BTA HUS 01			
	Plan 1		2 435
	Plan 2		1 379
	Plan 2		462
4 276 m²			

SKALA 1:150

0 1 2 5 10 15
METER

BET	ANT	ÄNDRINGEN AVSER	DATUM	SIGN
INFORMATIONSHANDLING				
AREIM REAL ESTATE INNOVATION				
KV BOLÄNDERNA 19:1 UPPSALA KOMMUN				
Fastec BOX 709, 931 27 SKELLEFTÄ TEL 0910 878 50, FAX 0910 878 59				
A	METOD	ARKITEKTER	018-120 905	
K	FASTEC	SVERIGE AB	018-10 03 94	
V	VVS-KONSTRUKTIONER		0270-426 667	
E	ELTEKNIK	I SKELLEFTÄ AB	010-130 82 64	
M	TERRA KONSULT	AB	0910-77 96 75	
UPPDRAG NR	1165-1	RITAD/KONSTR AV	SS	HANDLAGGARE
DATUM	2021-10-13	ANSVARIG	PT	
NYBYGGNAD AV LAGER, LÄTTINDUSTRI ÖVERSIKT HUS 01 (2) HUS 02				
SKALA A1/A3 A1 1:150, 1:1 A3 1:300	NUMMER	A-40-1-0110	BET	-

LOA

LOKAL 1	Plan 2	133
	Plan 3	79
		212 m ²
LOKAL 2	Plan 2	209
	Plan 3	93
		302 m ²
LOKAL 3	Plan 2	291
	Plan 3	111
		403 m ²
LOKAL 4	Plan 2	144
	Plan 3	79
		223 m ²
LOKAL 5	Plan 2	240
	Plan 3	163
		403 m ²
LOKAL 6	Plan 2	144
	Plan 3	79
		223 m ²
LOKAL 7	Plan 2	192
	Plan 3	129
		321 m ²
LOKAL 8	Plan 2	121
	Plan 3	79
		200 m ²
LOKAL 9	Plan 2	167
	Plan 3	172
		339 m ²

LOA TOTALT 2 625 m²

ÖVA, ELC/UC/FJV		
Plan 2	19	
ÖVA, FLÄKTRUM		
Plan 3	77	
ÖVA, TRAPPHUS 01		
Plan 2	35	
Plan 2	35	
Plan 2	35	
ÖVA, TRAPPHUS 02		
Plan 3	29	
Plan 3	29	
Plan 3	29	


ÖVA TOTALT 287 m²

BRA 2 913 m²


BTA

BTA HUS 02		
Plan 2	1 848	
Plan 3	507	
Plan 3	690	

3 045 m²

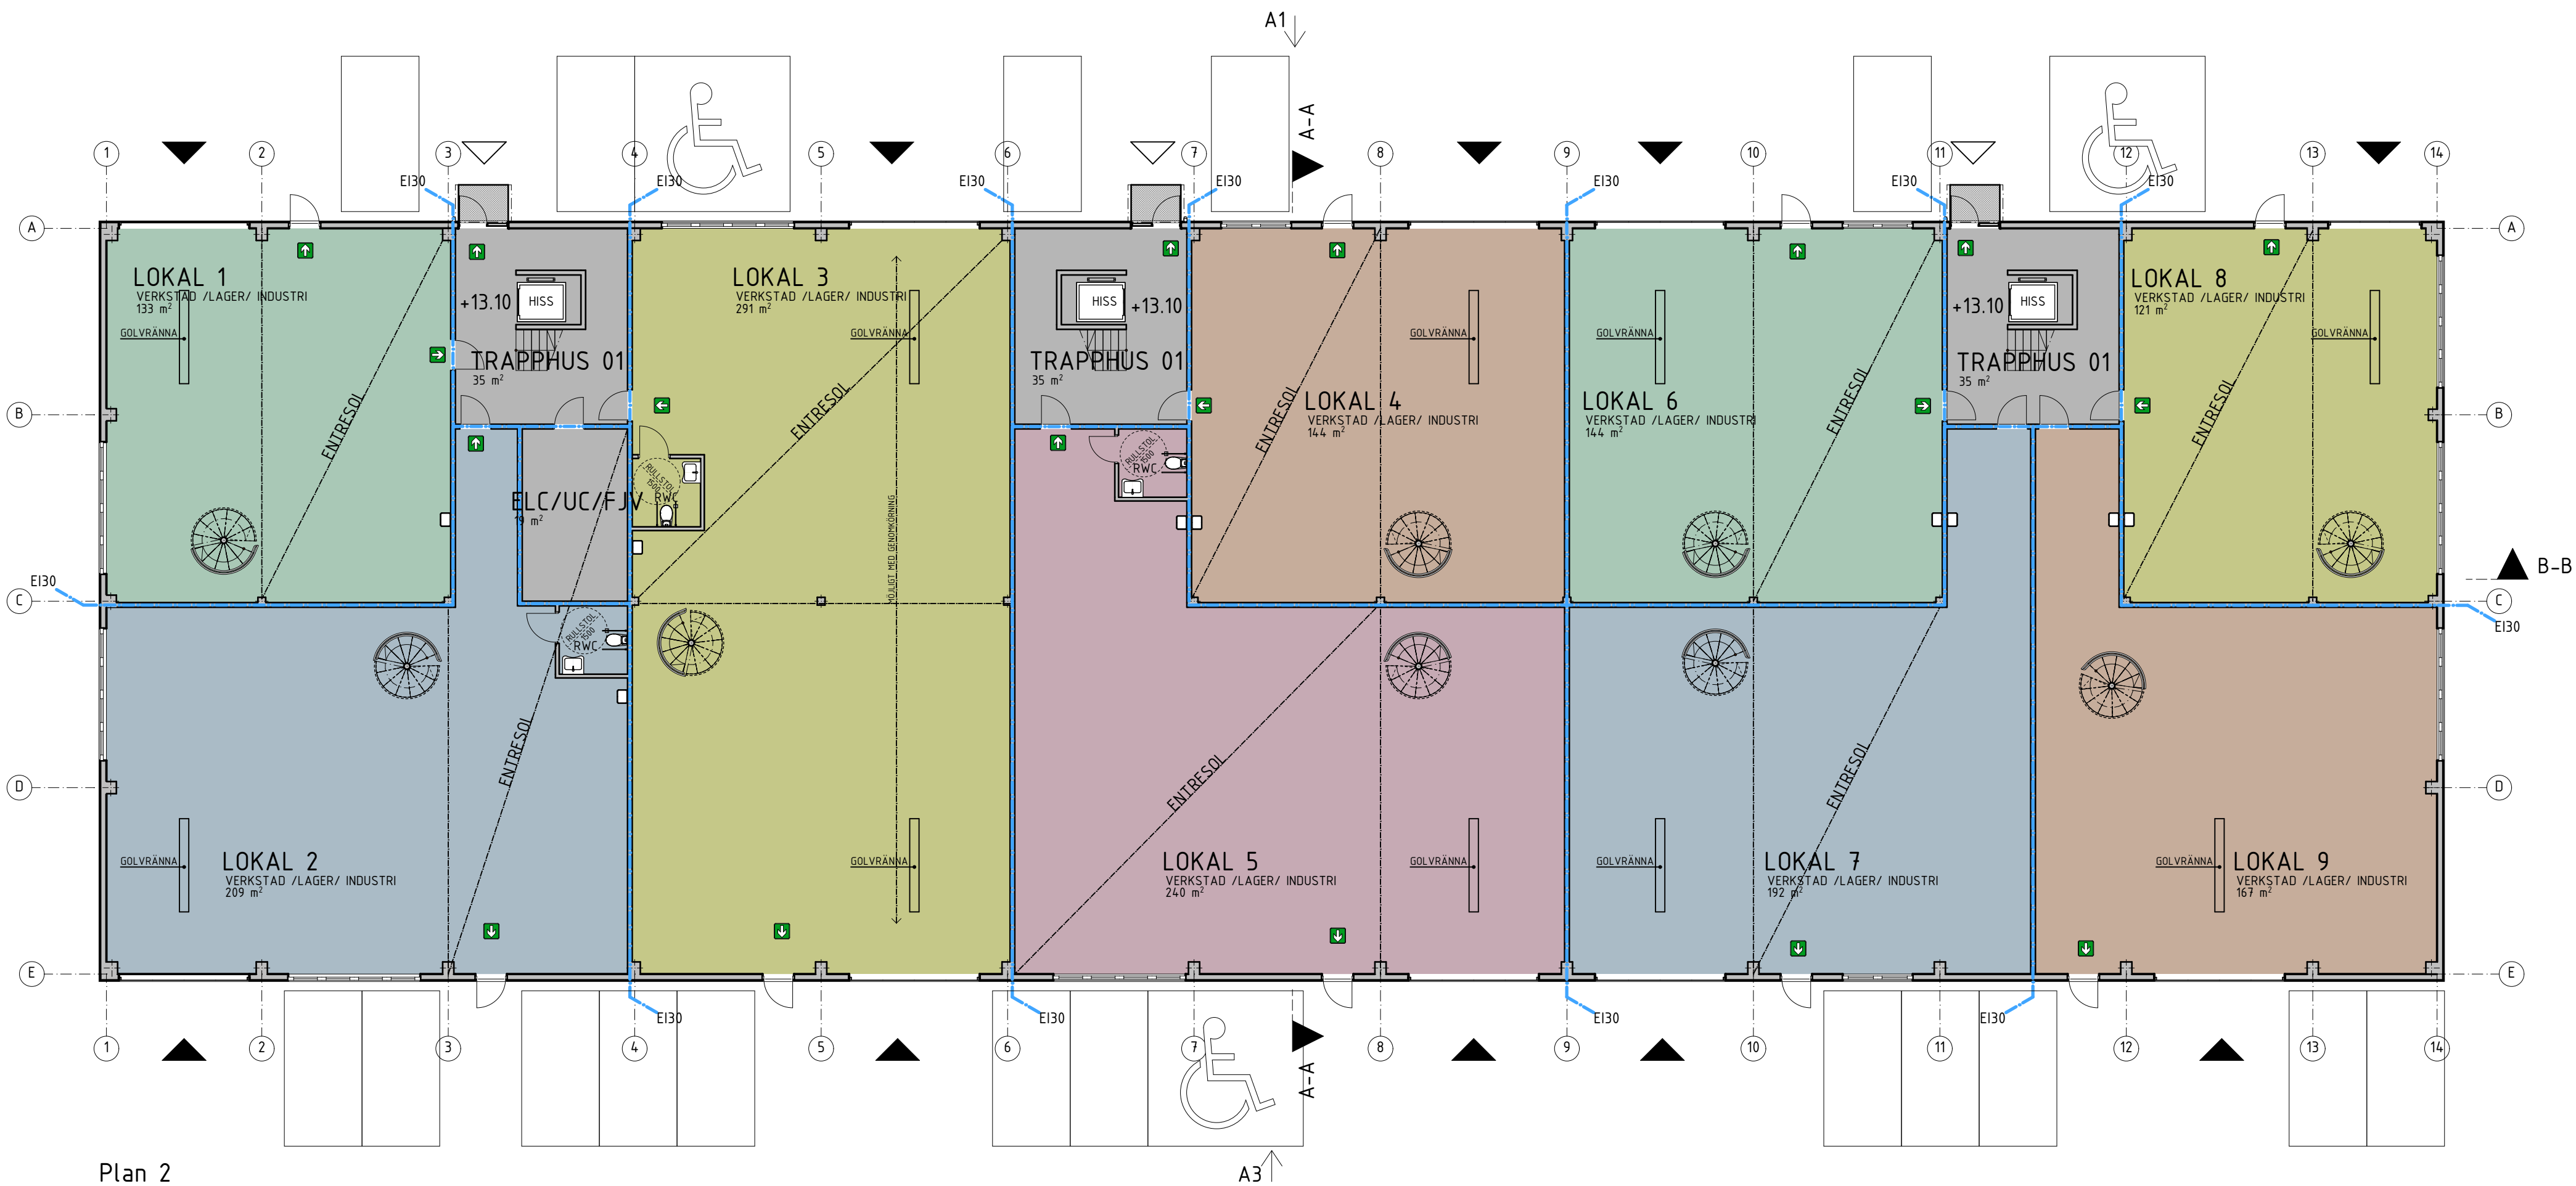

Plan 2

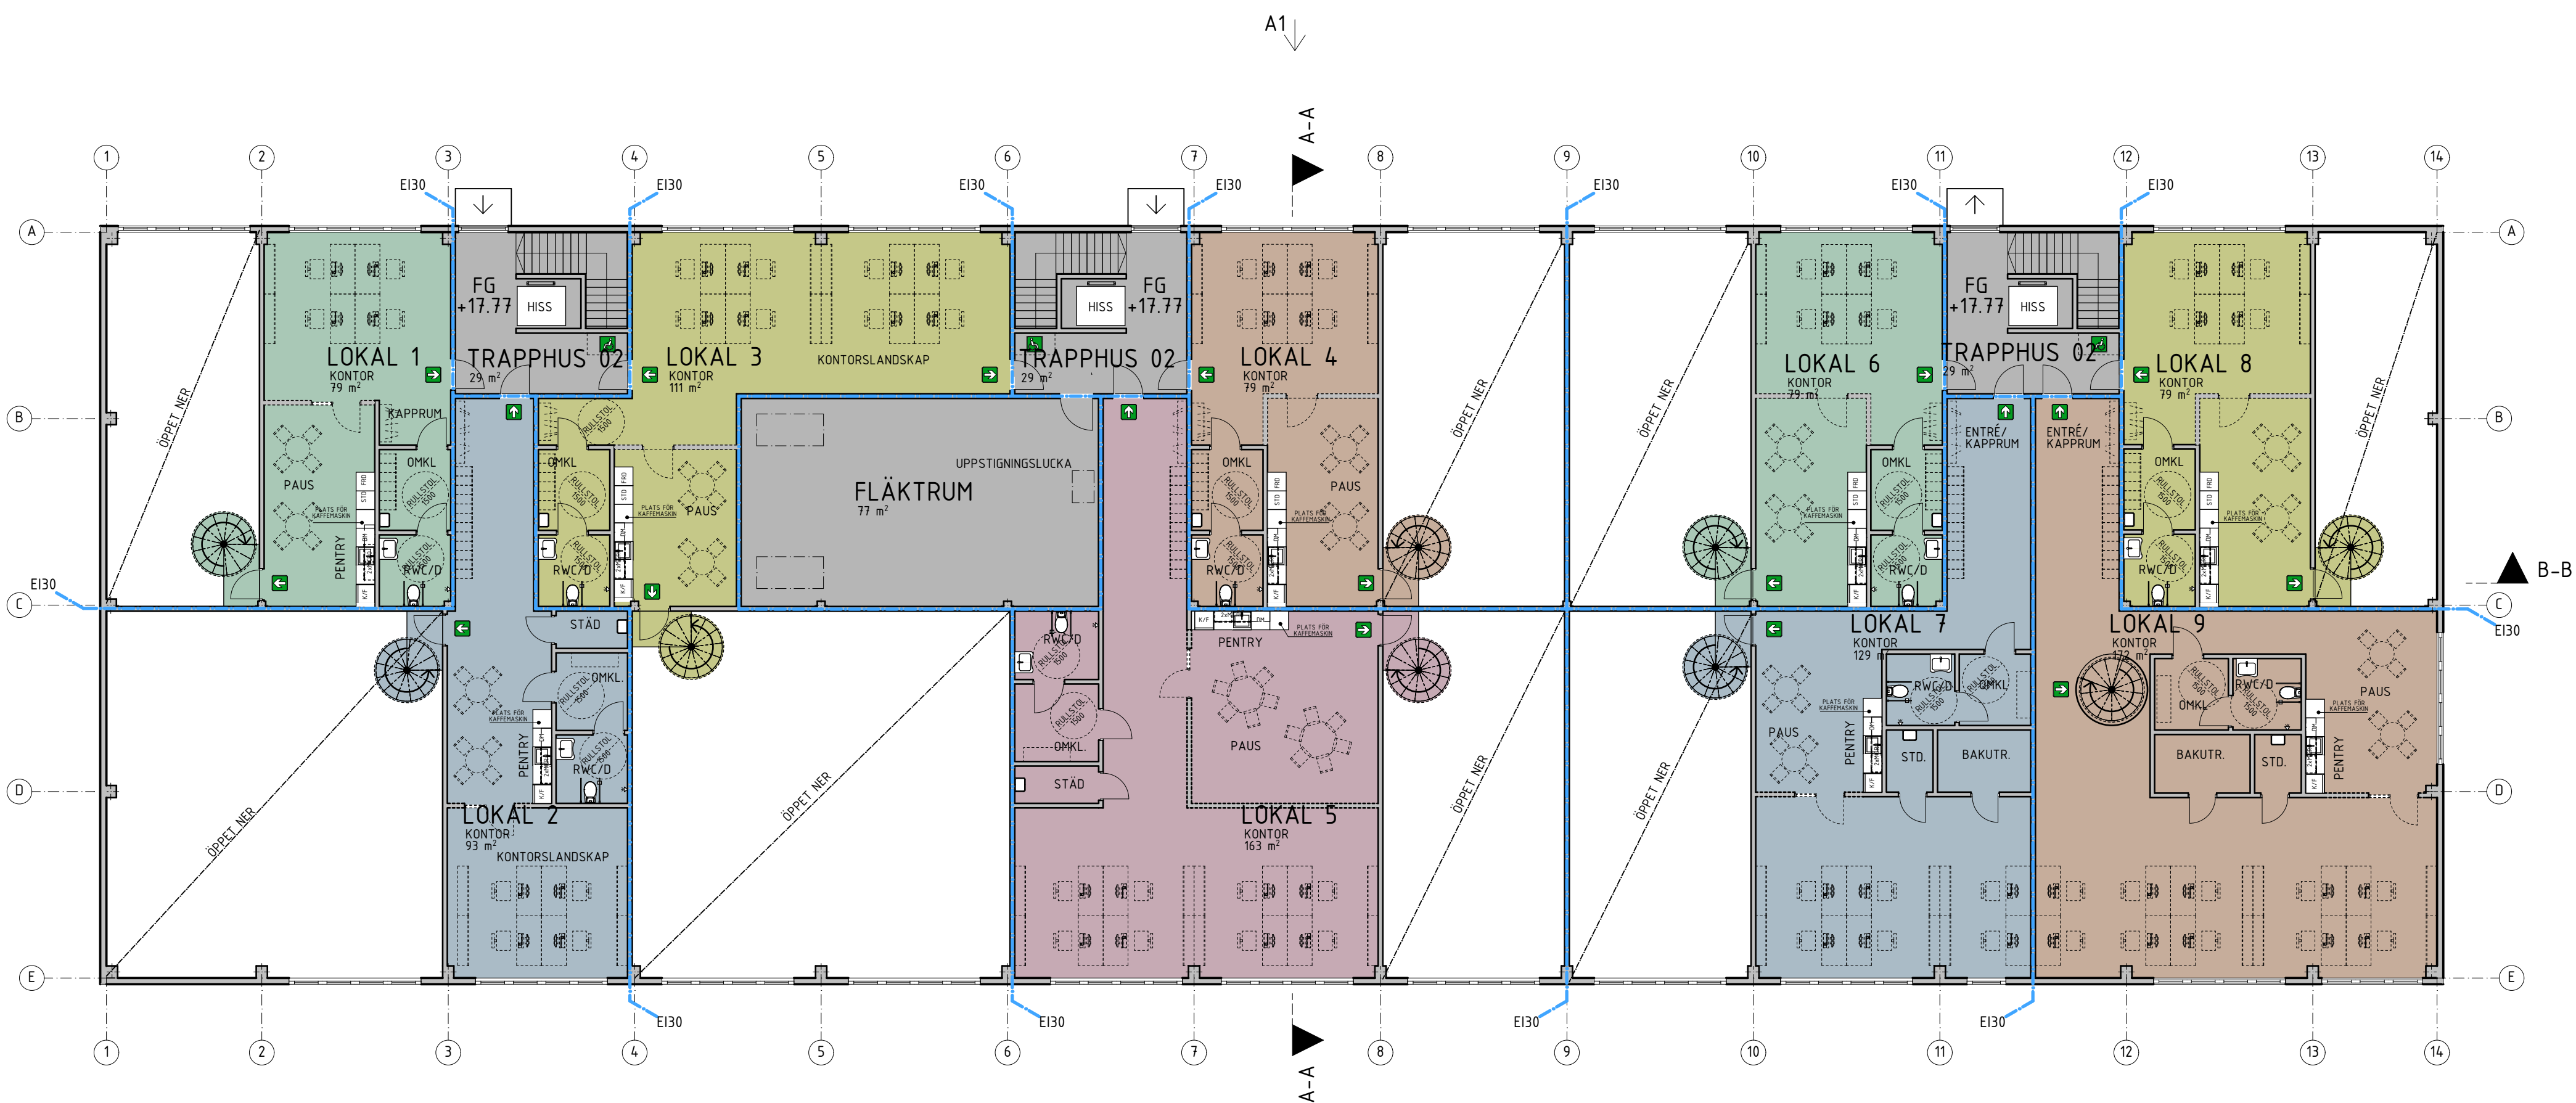

Plan 3

SKALA 1:150
0 1 2 5 10 15
METER

FÖRKLARINGAR:

Alla mått i mm där annat ej anges.
Plushöjder anges i meter

- Brandcellsgräns EI30
- Entré Trapphus och Utrymningsdörr
- Entré Port
- Utrymningsväg
- Utrymningsplats
- Pil visar placering av armbågskontakt vid dörrautomatik (centrum 800 mm ö.f.g.)
- Brandgastlucka


FÖRESKRIFTER:

BYA HUS 2 = 1 848 m²
BTA HUS 2 = 5 148 m² (VARAV KÄLLARE 3 045 m²)

HÄNVISNINGAR:

Planritningar
Fasadritningar
Sektionsritningar
Brandskyddsbeskrivning


BET	ANT	ÄNDRINGEN AVSER	DATUM	SIGN
INFORMATIONSHANDLING				
AREIM REAL ESTATE INNOVATION				
KV BOLÄNDERNA 19:1 UPPSALA KOMMUN				
Fastec BOX 709, 931 27 SKELLEFTÅ TEL 0910 878 50, FAX 0910 878 59				
A	METOD	ARKITEKTER	018-120 905	
K	FASTEC	SVERIGE AB	018-10 03 94	
V	VVS-KONSTRUKTIONER		0270-426 667	
E	ELTEKNIK	I SKELLEFTÅ AB	010-130 82 64	
M	TERRA KONSULT	AB	0910-77 96 75	
UPPDRAGNR	RITAD/KONSTR	AV	HANDLAGGARE	
1165-1	SS		SS	
DATUM	ANSVARIG			
2021-10-13	PT			
NYBYGGNAD AV LAGER, LÄTTINDUSTRI ÖVERSIKT HUS 02 HUS 02				
SKALA A1/A3 A1 1:150, 1:1 A3 1:300	NUMMER		BET	
	A-40-1-0220		-	

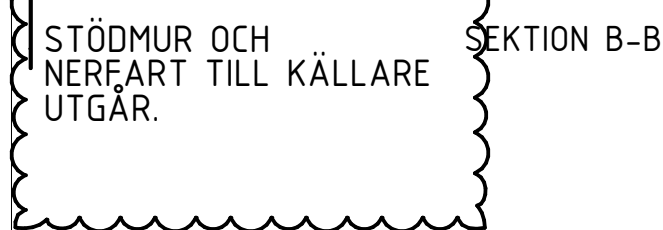

Alla mått i mm.
Plushöjder anges i meter

Planritningar
Fasadritningar
Brandskyddsbeskrivning

..... Brandcellsgräns EI30

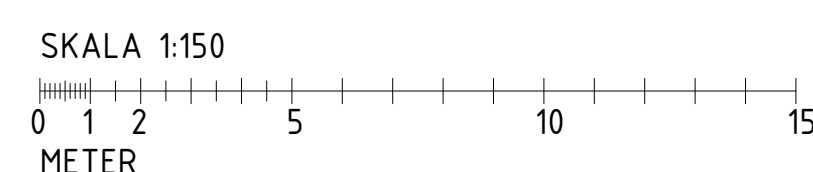


A	Enligt PMA01		210623	GEL
BET	ANT	ANDRÖREN AVSEER	DATUM	SGN
BYGGLOVSHANDLING				
				
KV BOLÄNDERNA 19:1				
UPPSALA KOMMUN				
METOD arkitekter				
(A)	METOD ARKITEKTER		018-120 905	
K	FASTEC SVERIGE AB		018-110 03 9	
V	VVS-KONSTRUKTIONER		0270-426 6	
E	ELTEKNIK I SKELLEFTÄ AB		010-130 82	
M	TERRA KONSULT AB		0910-77 96	
UPPRAGNR 1165-1		RITAD/KONSTR AV GEL/ SS		HANDLAGGARE SS
DATUM 2021-04-21		ANSVARIG PT		
NYBYGGNAD AV LAGER, LÄTTINDUSTRI SEKTION A-A & B-B HUS 01				
SKALA: A1/A3 A1 1:50 A3 1:300		NUMMER A-40-2-0110		BET A

FÖRKLARINGAR:


Alla mått i mm.
Plushöjder anges i meter

Brandcellsgräns EI30

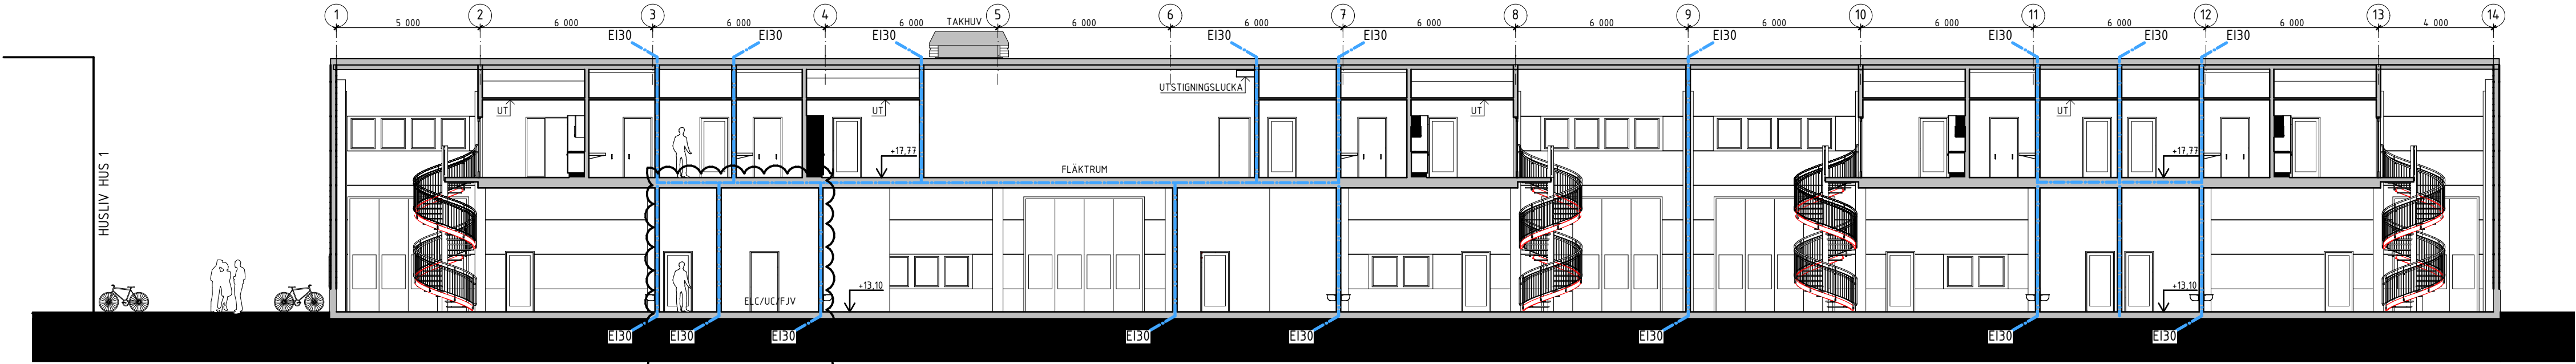


SEKTION B-B

PLAN 1, KÄLLARE UTGÅR.

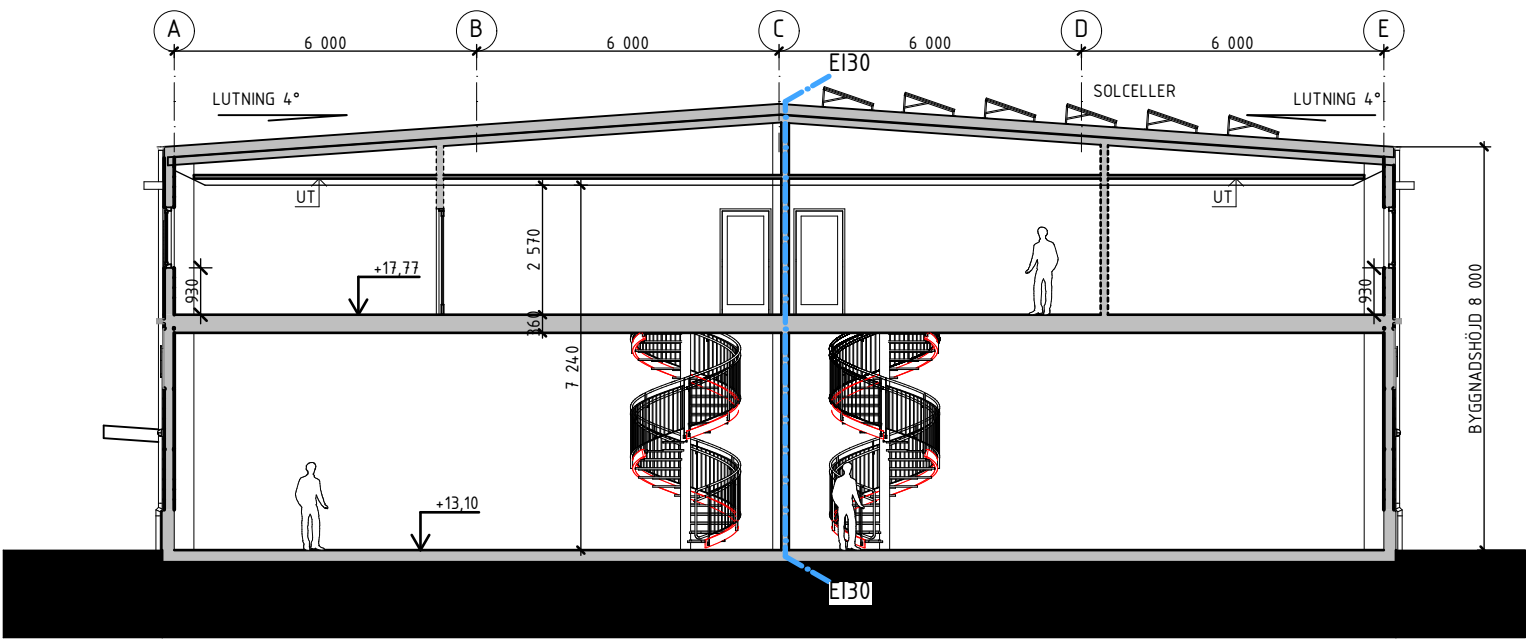

SEKTION A-A

PLAN 1, KÄLLARE UTGÅR.

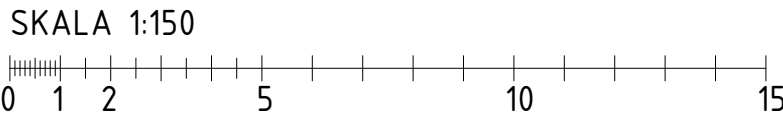

HÄNVISNINGAR:

- Planritningar
- Fasadritningar
- Brandskyddsbeskrivning

A	Enligt PMA01		210623	GEL
BET	ANT	ÄNDRINGEN AVSER	DATUM	SGN
BYGGLOVSHANDLING				
AREIM REAL ESTATE INNOVATION				
KV BOLÄNDERNA 19:1				
UPPSALA KOMMUN				
METOD arkitekter				
A	METOD ARKITEKTER			018-120 905
K	FASTEC SVERIGE AB			018-10 03 94
V	VVS-KONSTRUKTIONER			0270-426 667
E	ELEKTEKNIK I SKELLEFTEÅ AB			010-130 82 64
M	TERRA KONSULT AB			0910-77 96 75
UPPDRAG NR	RITAD/KONSTR AV		HANDLAGGARE	
1165-1	GEL/SS		SS	
DATUM	ANSVARIG			
2021-04-21	PT			
NYBYGGNAD AV LAGER, LÄTTINDUSTRI SEKTION A-A & B-B HUS 02				
SKALA A1/A3 A1 1:150 A3 1:300	NUMMER A-40-2-0210			BET A