


Fasad F1
Skala 1:300

F1↓

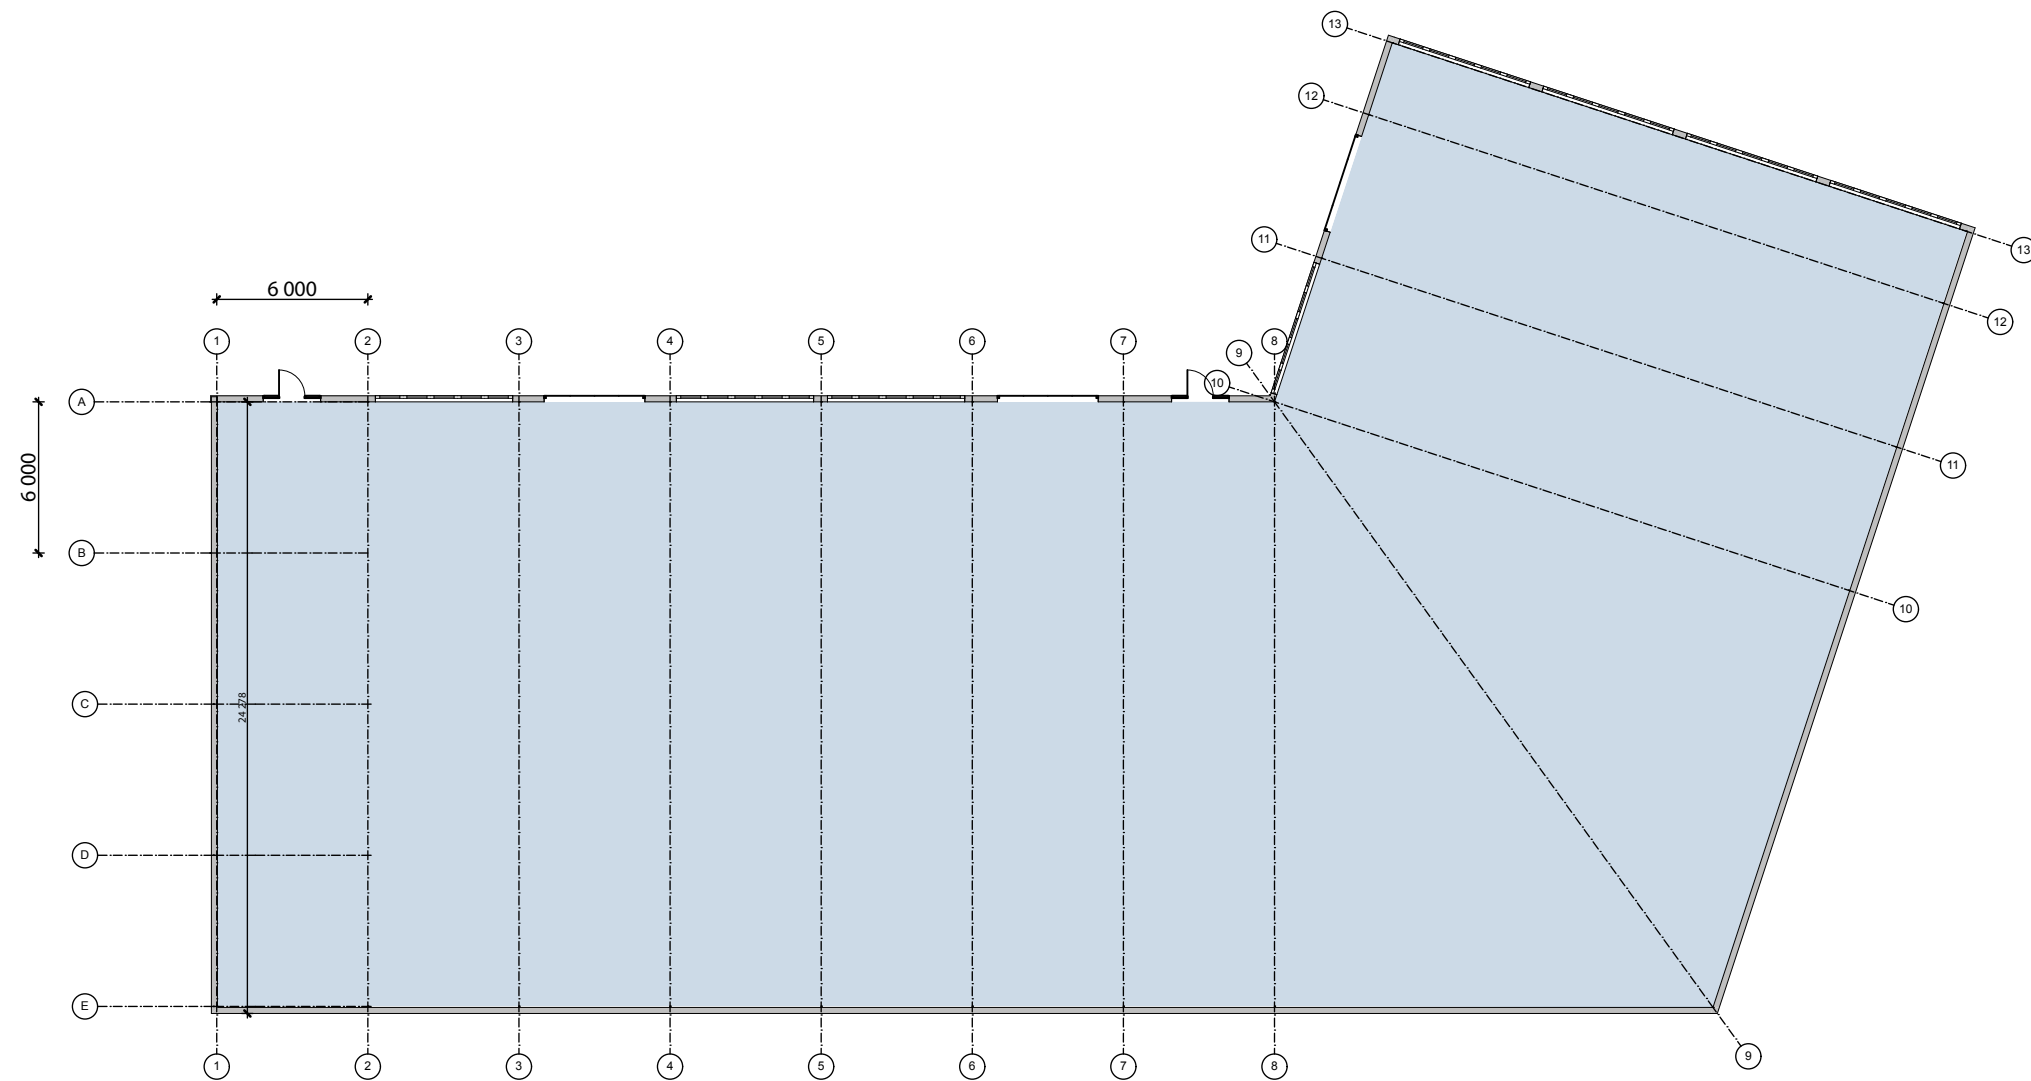

Plan, bottenvåning
Skala 1:300