
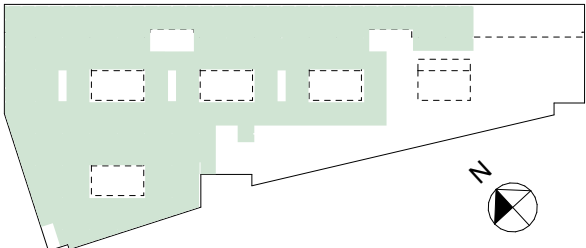


FÖRKLARINGAR

- ENTRÉ TILL LOKAL
- LOKALYTA
- ALLMÄN KOMMUNIKATIONSYTA
- OMGIVANDE LOKAL
- UTRYMNING

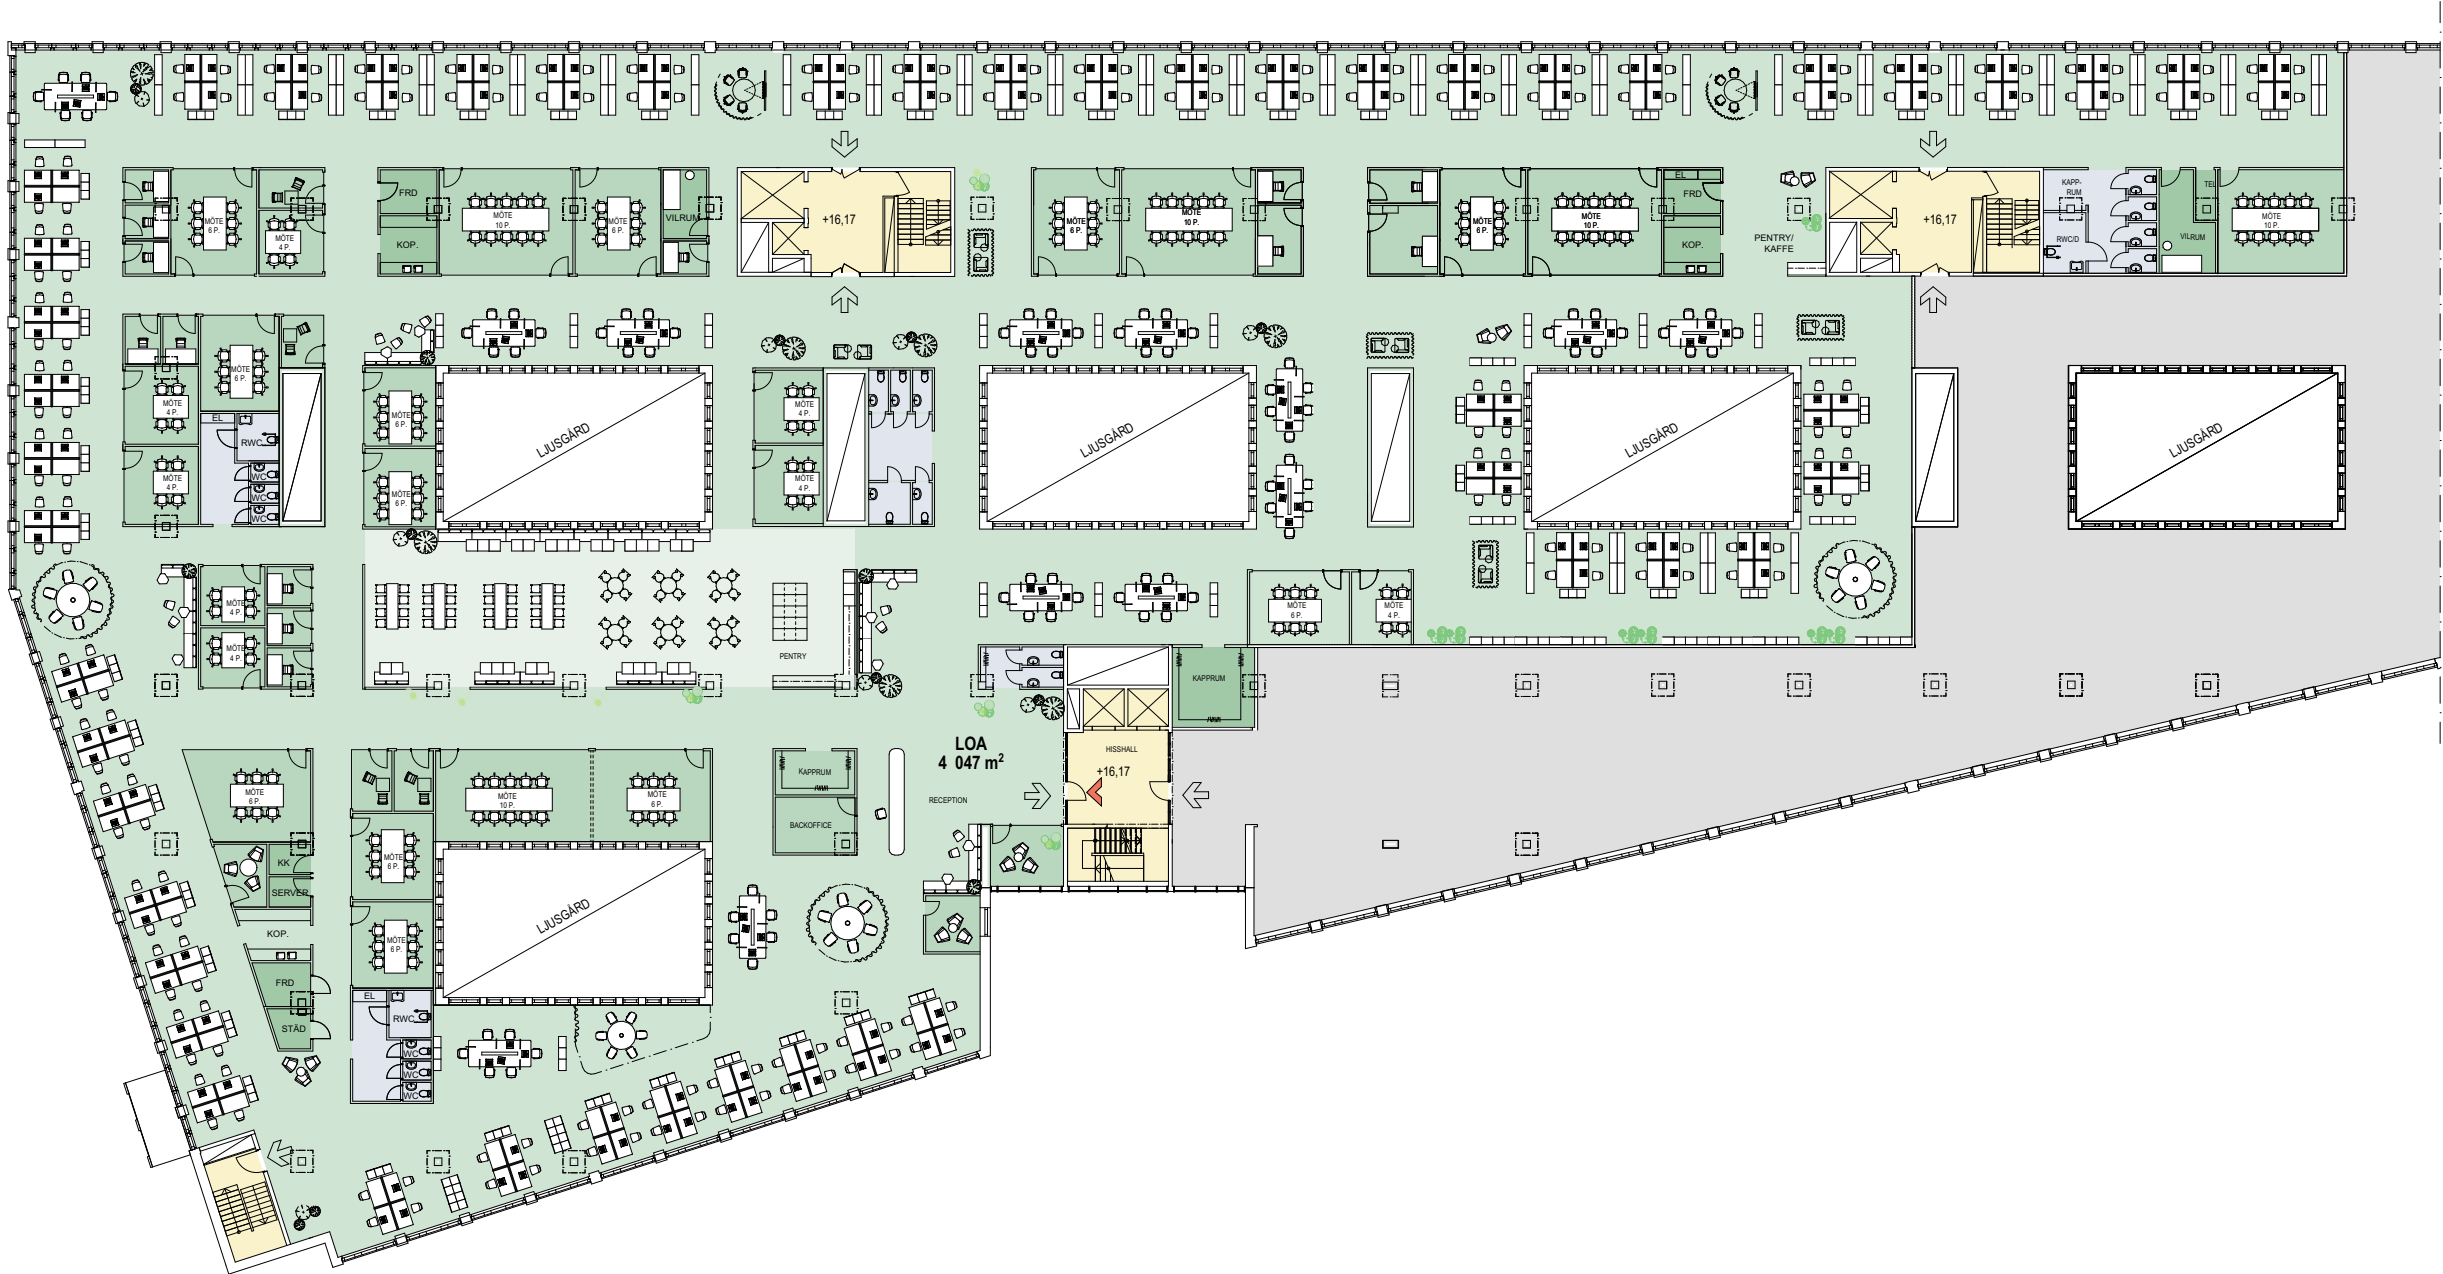

LOKALISERINGSPLAN 1:2000

Alla ytor är i detta skede preliminära.

Angiven yta avser färglagd yta (LOA)
LOA / BTA beräknat enligt Svensk
Standard SS 21054:2020

Projektering av bland annat installationer,
konstruktioner, byggdelar och
utrymningsvägar kan komma att påverka
planen samt plushöjder, rumshöjder,
konstruktioner och ytangivelser. Samtliga
mått kontrolleras på plats.

Skissmaterialet är konfidentiellt.

SKALA 1:400

