



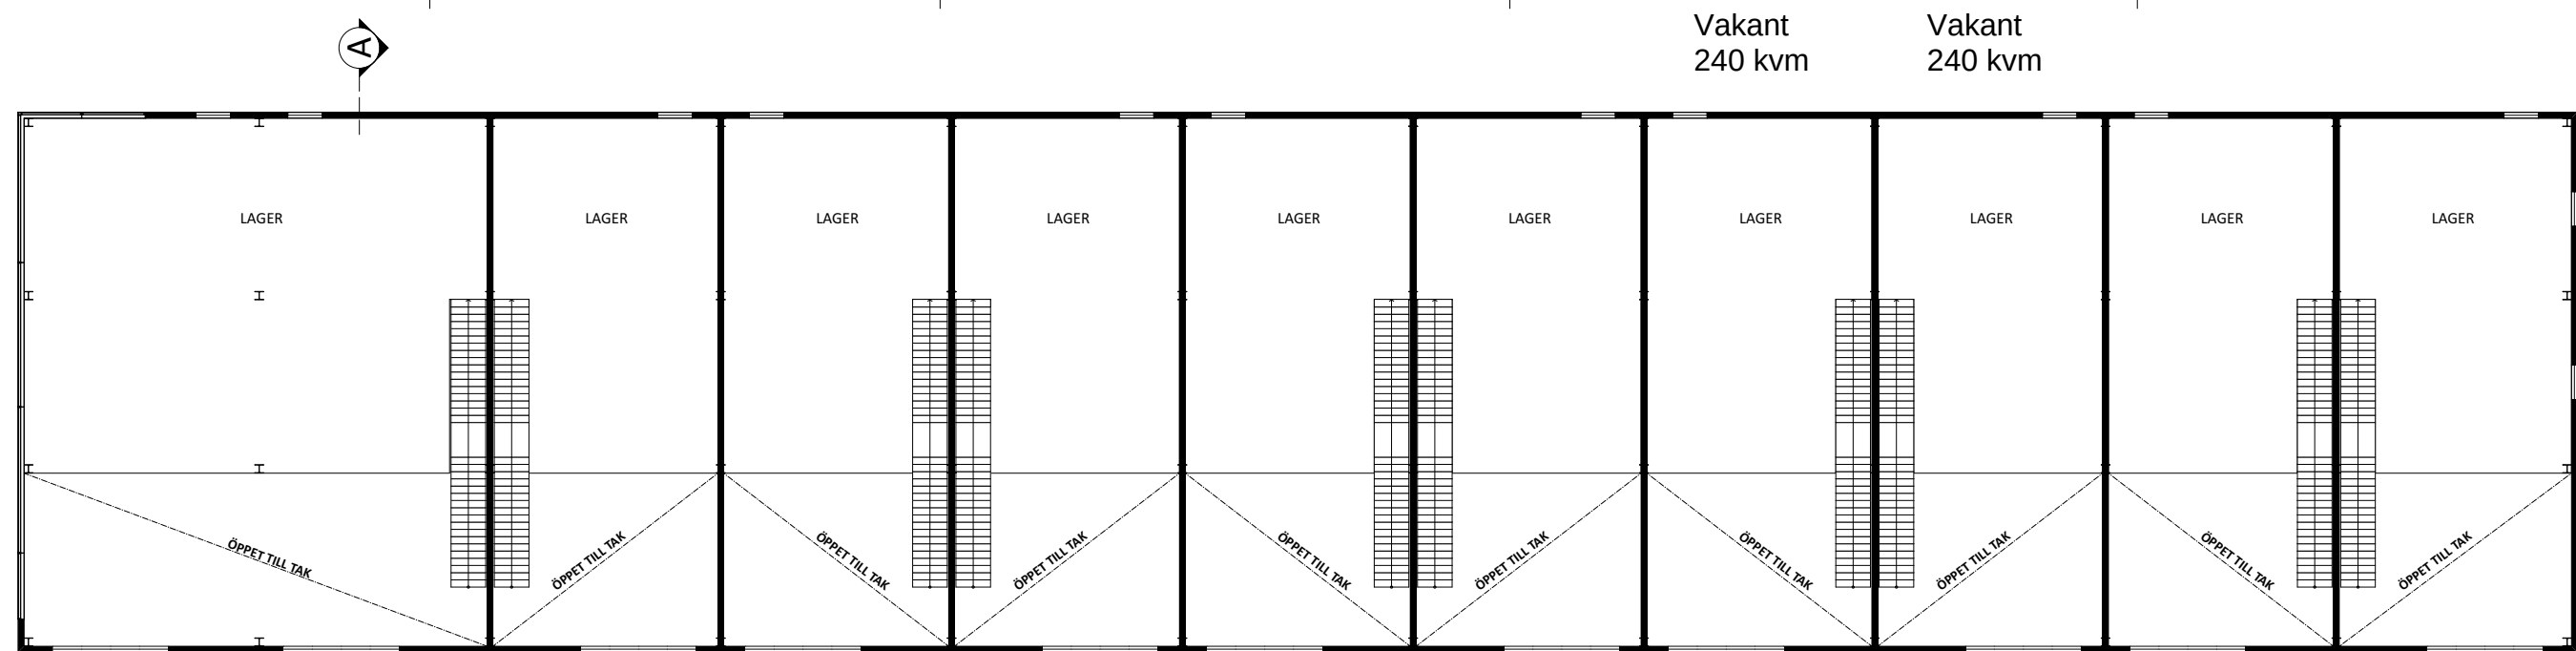

ÖVRE PLAN 1:250
BTA: 1 140 m²

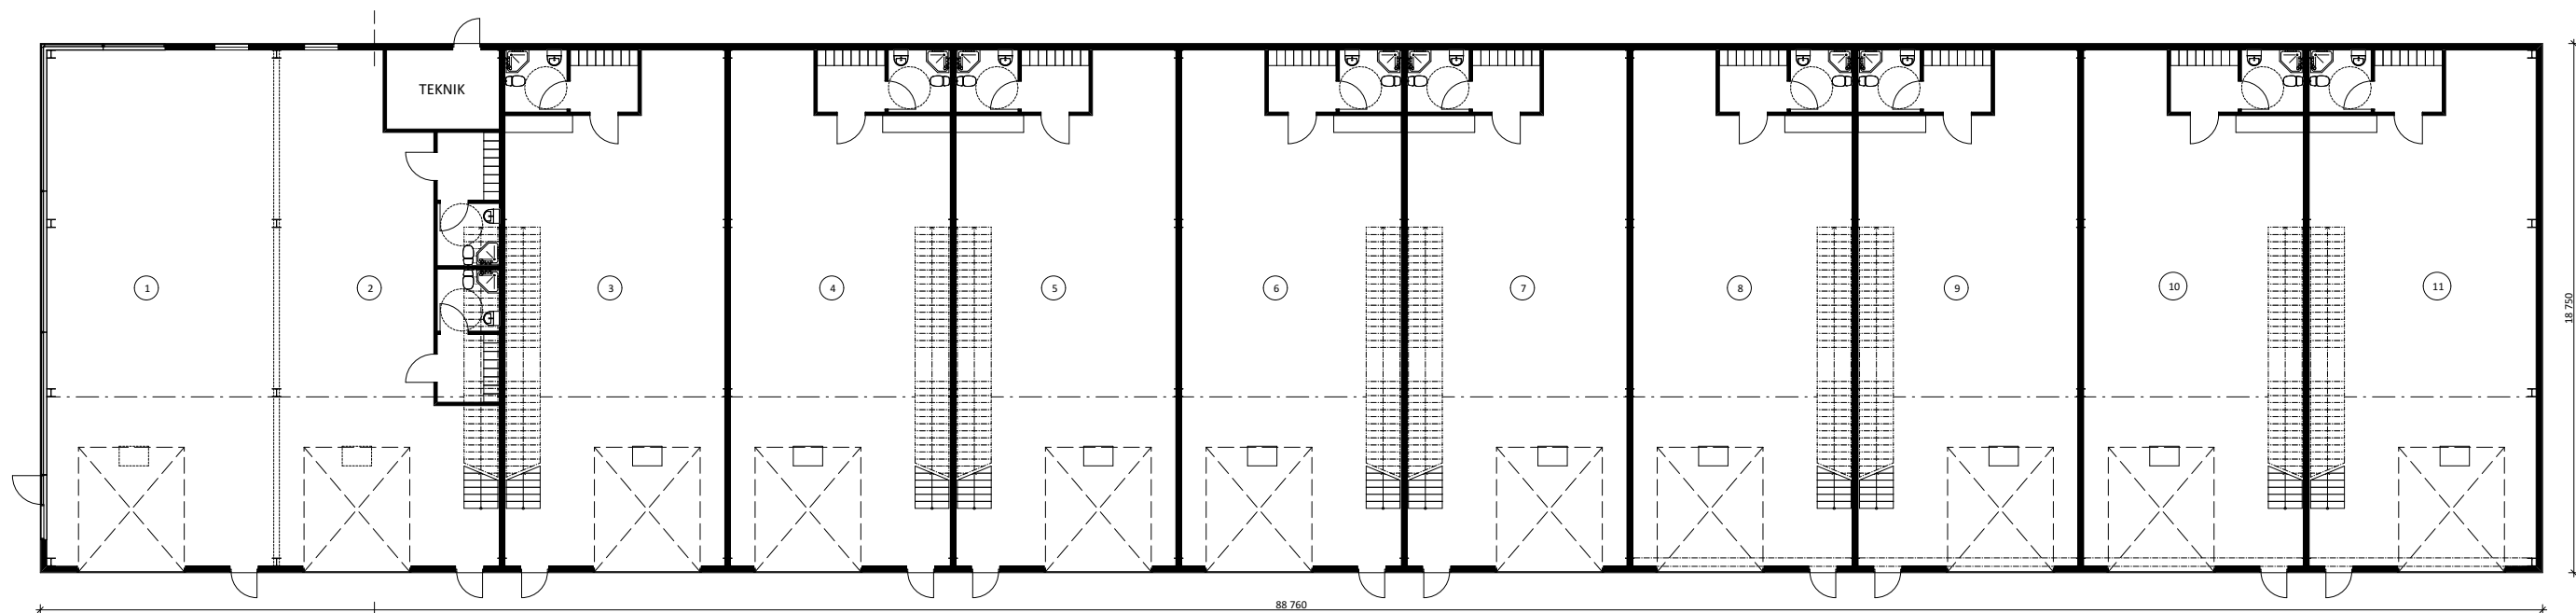

ENTRÉPLAN 1:250
BTA: 1 665 m²
BYA: 1 665 m²

BET	ANT	ÄNDRINGEN AVSER	SIGN	DATUM
BYGGLOVSHANDLING				
BASHOF PROPERTIES GREDELBY 1:142				
TILLSAMMANS ARKITEKTER & PROJEKTLEDARE ST. ERIKSGATAN 15 : 112 39 STOCKHOLM : 08-526 924 24 : www.tillsammans.com				
PROJEKTNUMMER 396	RITAD AV CS		HANDLÄGGARE JS	
DATUM 2021-06-08	ANSVARIG JS			
PLANRITNING				
SKALA 1:250/A3 1:125/A1	NUMMER A02:1		BET	