



HUS 2-6

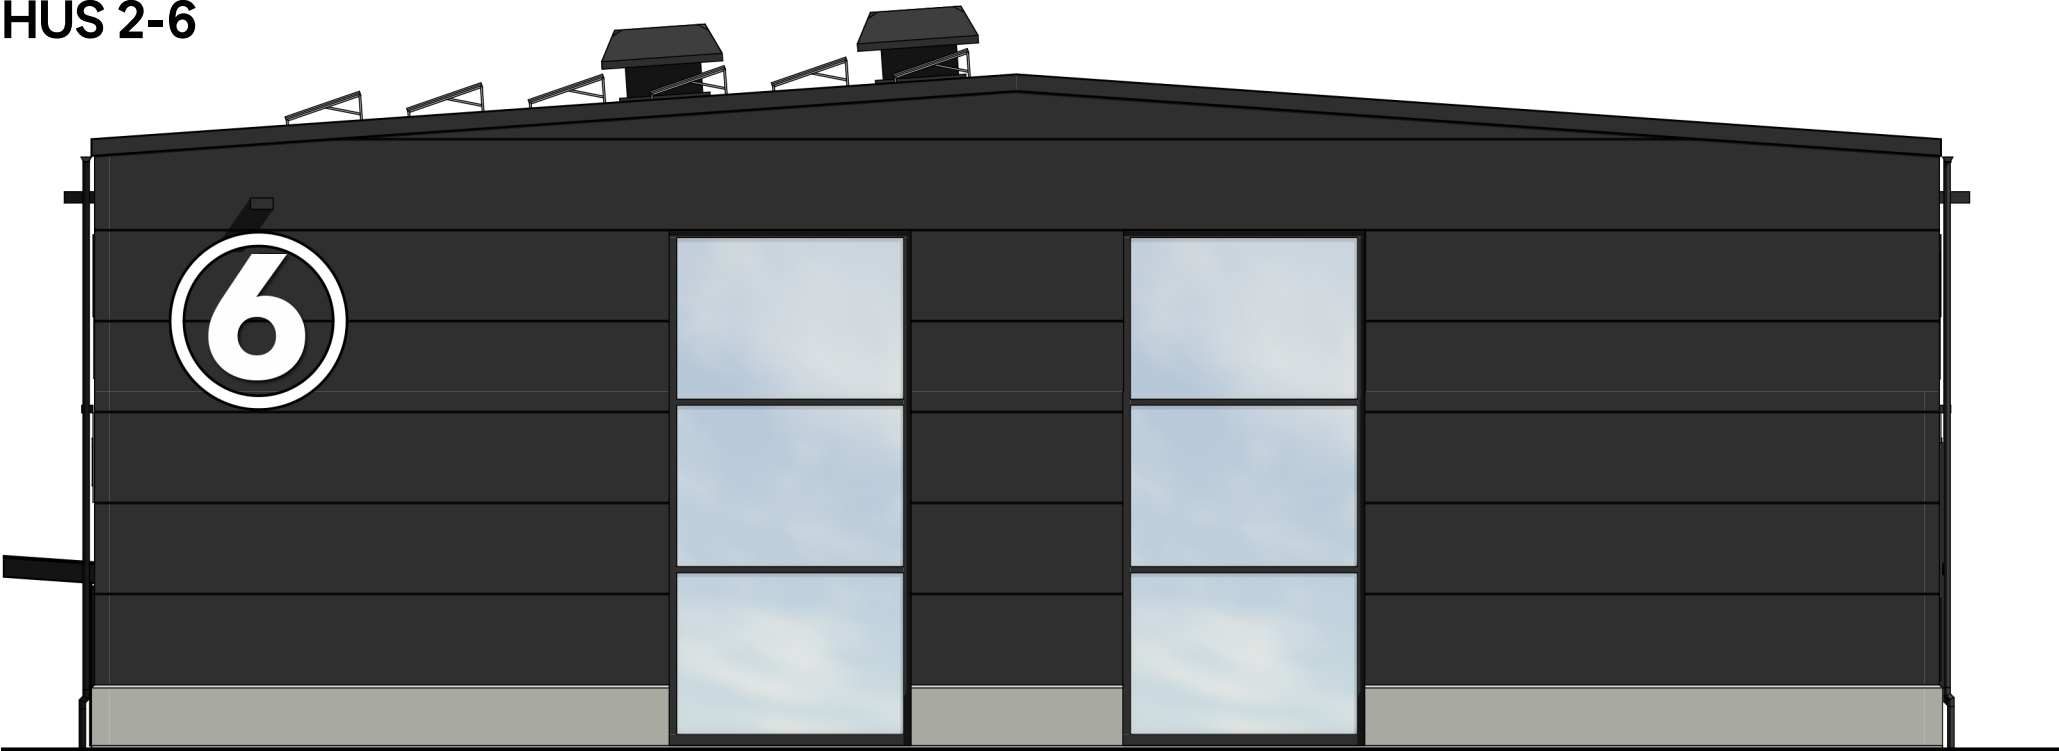

Gavlar hus 4 samt 6 utförs med stora glaspartier likt hus 9 för att få en sammanhängande gestaltning.




ALT 1.

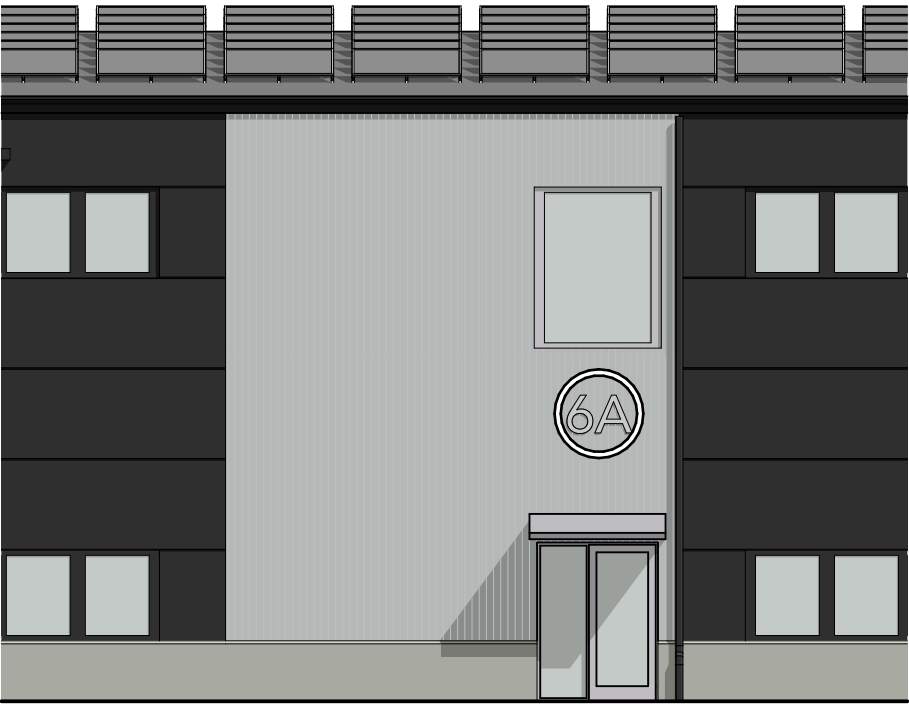

Entréer markeras med scanlight- knyter an huset till V8 samt bryter av huset och skapar effekt kvällstid

ALT 2.

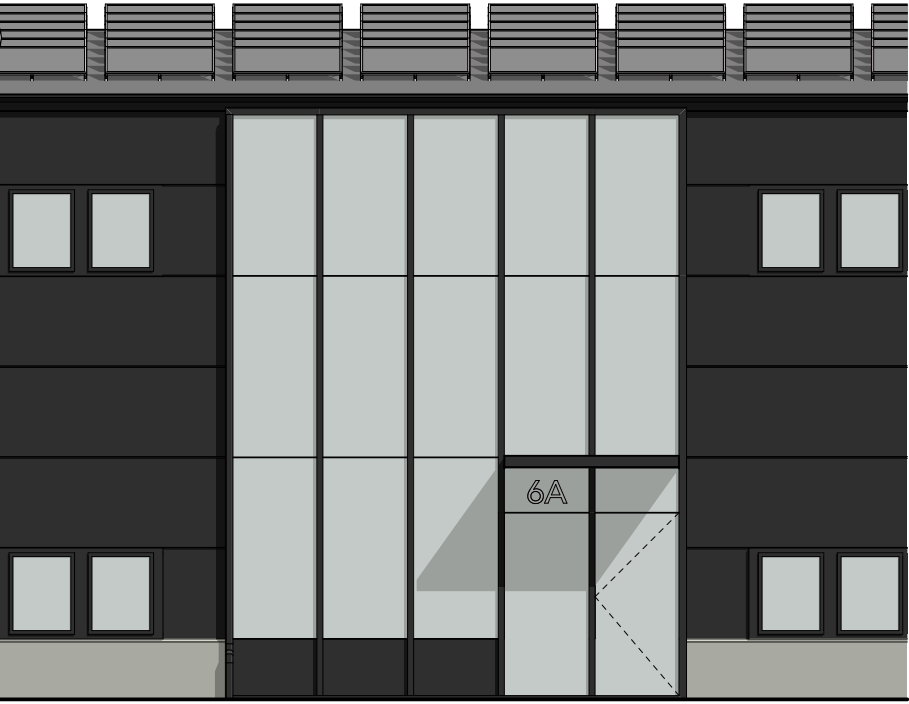

Hela entrépartiet glisas upp. Vilket ger en extra tydlighet och tar bort känslan av industri.