


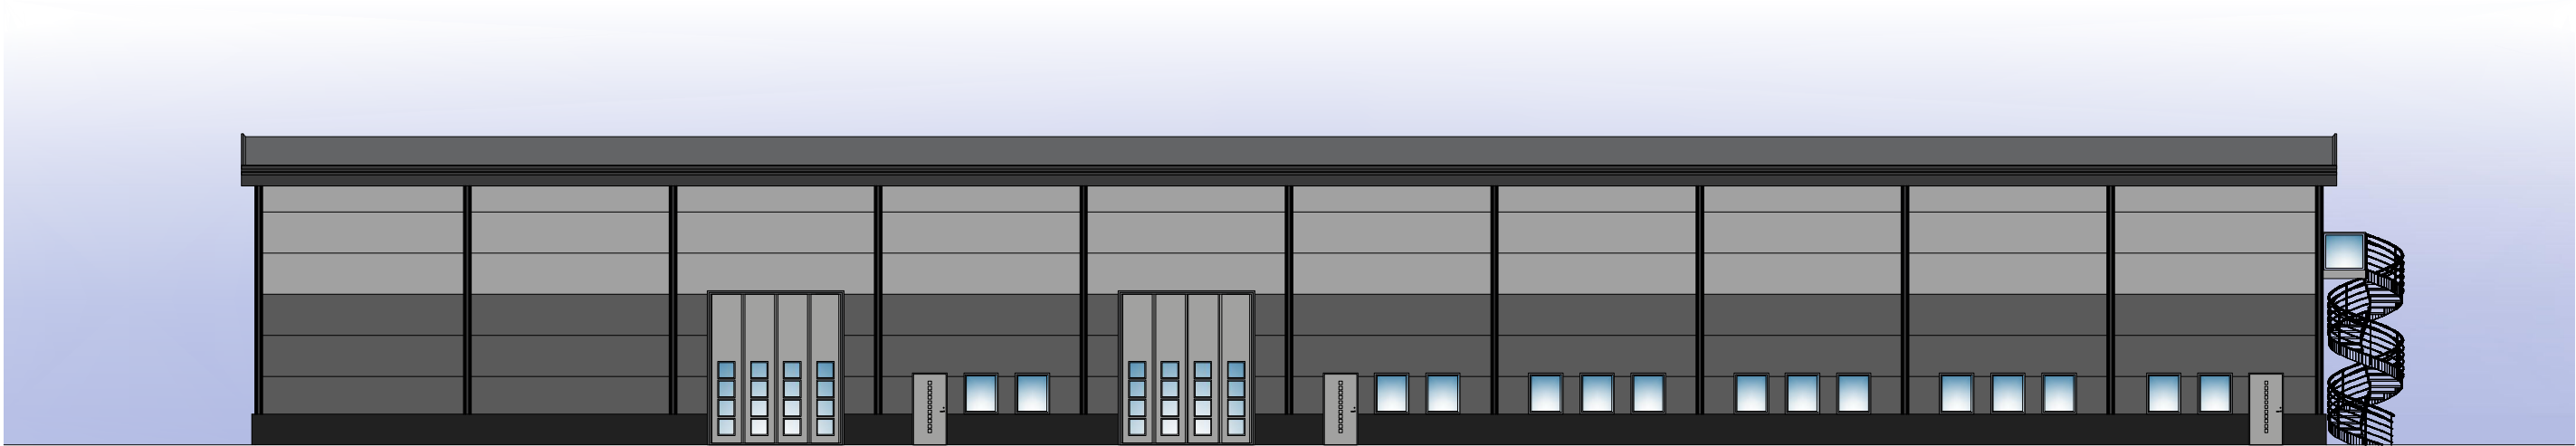

FG = +6,05

FASAD MOT VÄSTER

1:200



FG = +6,05

FASAD MOT ÖSTER

1:200

METER 1:200 A3



H	ALLMÄN REVIDERING	T.S	20200810
G	ALLMÄN REVIDERING	T.S	20200601
F	ALLMÄN REVIDERING	T.S	20200220
E	ALLMÄN REVIDERING	T.S	20190320
D	ALLMÄN REVIDERING	T.S	20190304
C	ALLMÄN REVIDERING	AM	20170810
B	ALLMÄN REVIDERING	AM	20170609
A	ALLMÄN REVIDERING	AM	20170503
BET	ANT	ÄNDRINGEN AVSER	SIGN DATUM

BYGGLOVSHANDLING			
019-26 22 30 www.roofarkitekter.se			
UPPLANDS VÄSBY NJURSTA 1:94			
UPPDRAG NR 16-115	RITAD AV T.SANDVOLD	HANDLÖSGÄRE OTTERLING	
DATUM 2016-12-09	ANSVARIG		
NYBYGGNAD FASAD MOT VÄSTER & ÖSTER HUS 5			
SKALA 1:200/A3	NUMMER A-40.3-501	I BET H	