


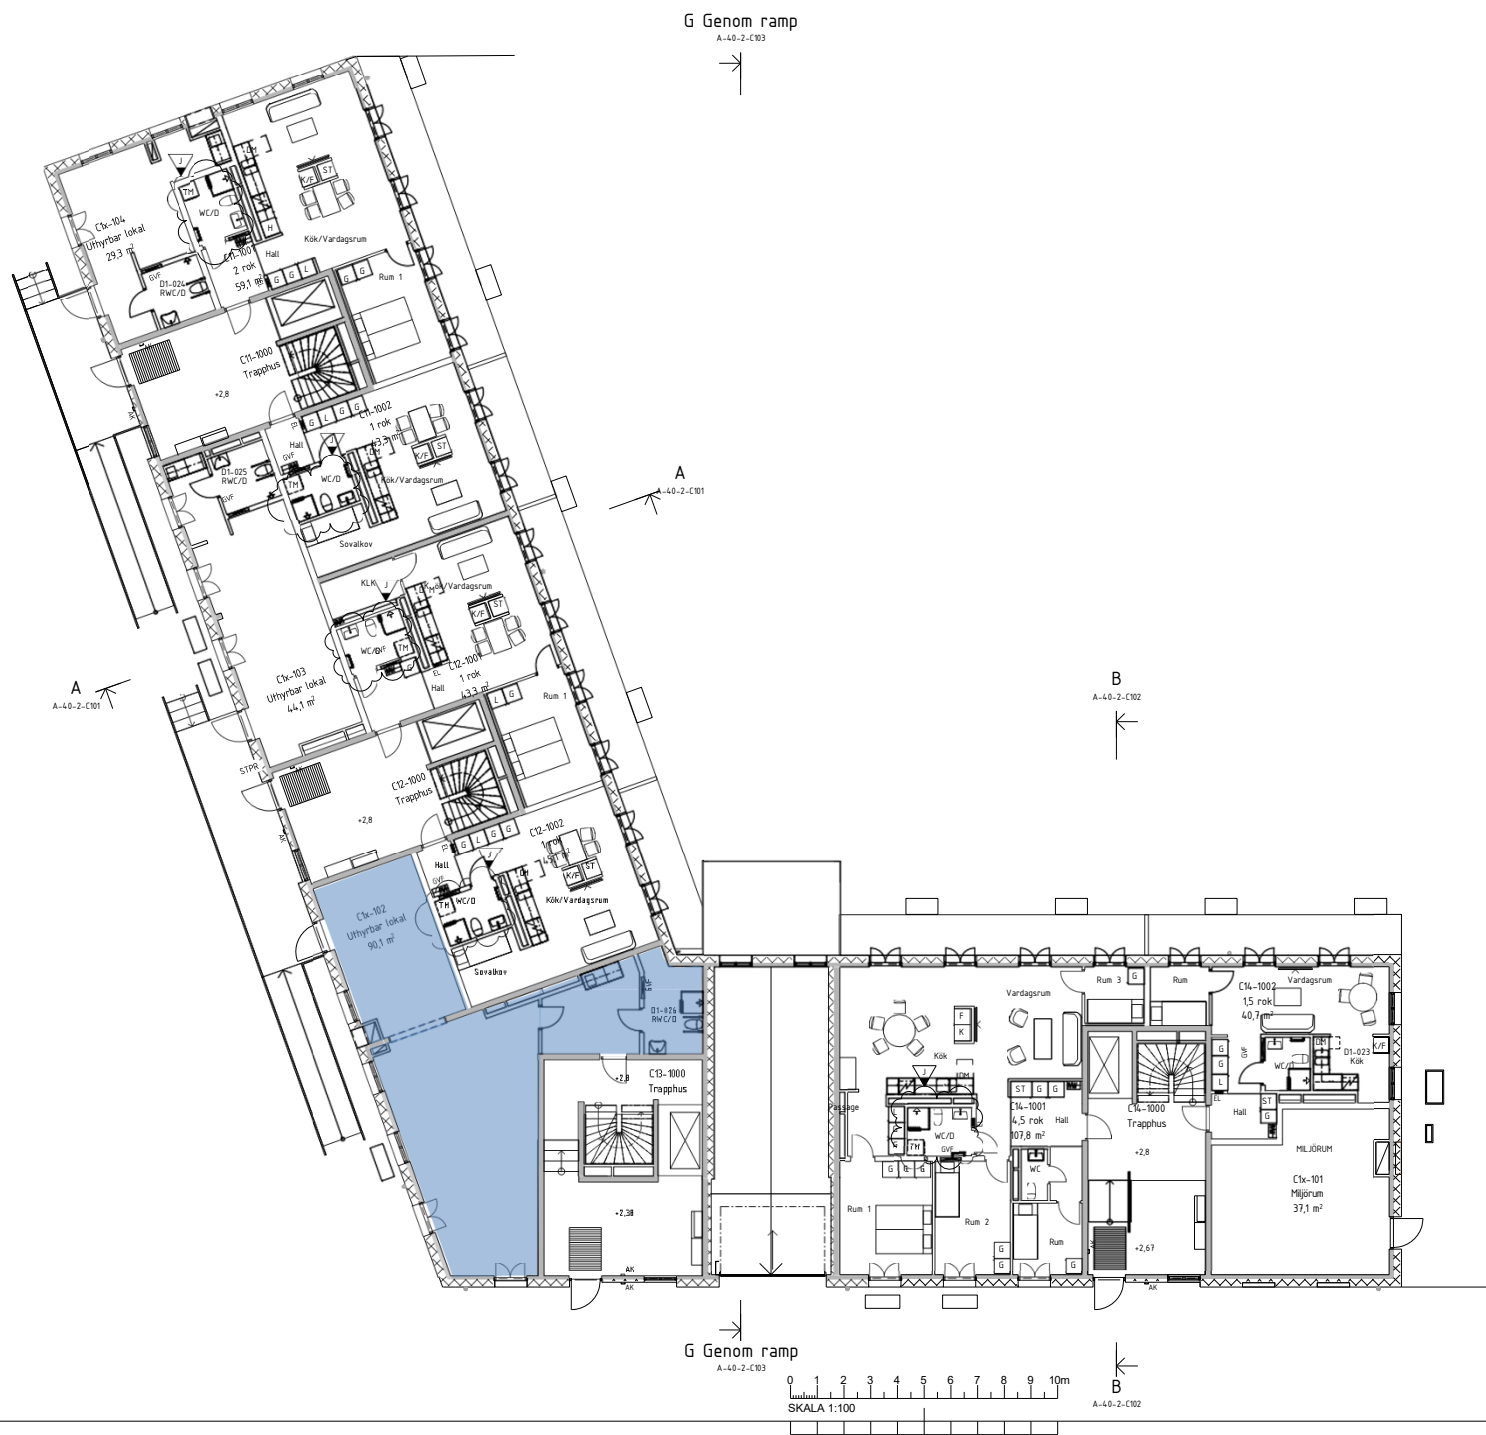

J	Sa	PM-A13	2022-03-03	FO
A	SE	PM-A1	2021-05-07	FO
BET	ANDRÖNINGEN AVISER			ISGN

Upprättningsarkitekt: Margie Arkitekt

BYGGHANDLING

FREDRIKSSKANS

Kv. JUBLET

PROJEKT BYGGGAREN

JAARK

GRENÅLI

☒	A	JAARK SYD AB	076-950 97 41
	V	PROJEKTBYGGGAREN TEKNIK SYD AB	070-568 69 09
	K	PROJEKTBYGGGAREN TEKNIK SYD AB	070-511 43 70
	E	PROJEKTBYGGGAREN TEKNIK SYD AB	070-866 04 04
	L	BSV ARKITEKT- OCH INGENJÖRSER AB	070-910 52 30
	BR	BENET DAHLGREN AB	040-635 17 21
	B	GRENÅLI	073-342 41 05

UPPGÖRANDE 2219005	FÖRHANDSFÖRSTÄLLNING F. Olsson	TÄNDBESKRIVNING F. Olsson
TITEL 2021-04-23 Christer Lennartsson		

BOSTADER
Hus C1 - Plan 1

SÄLAKT 1:100	NUMMER A-40-1-C101	BET 1:200
------------------------	------------------------------	---------------------