



LOKAL E1001 - 302 m²

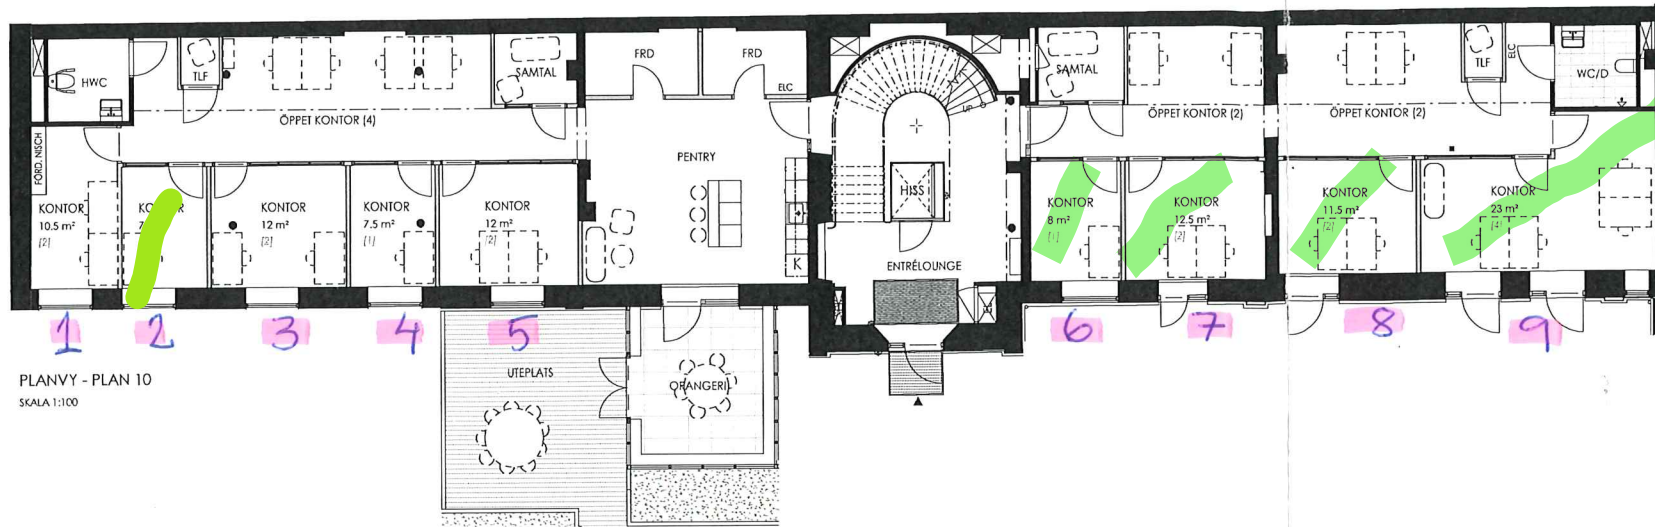


PLANVY - PLAN 10
SKALA 1:100

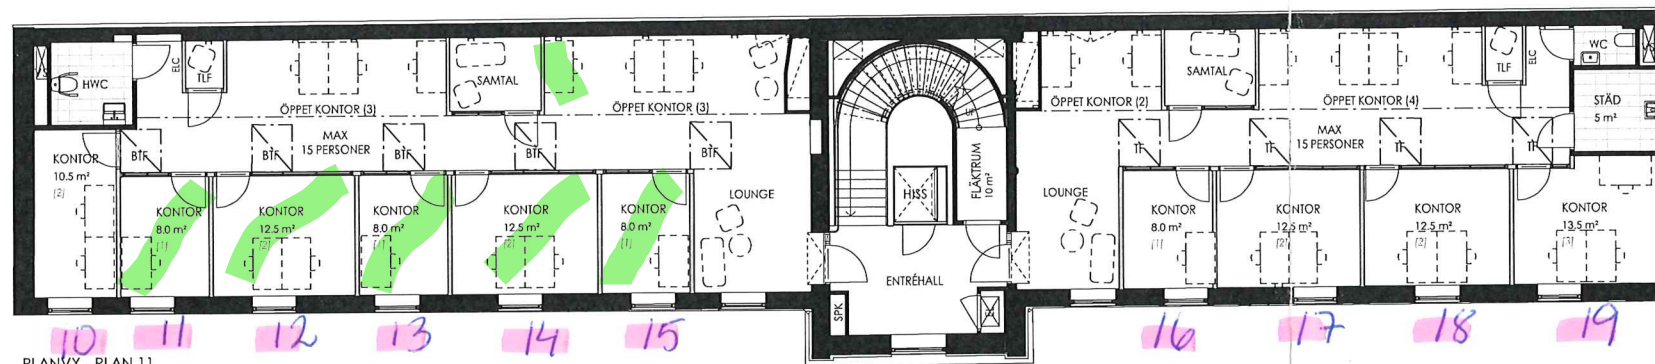


PLANVY - PLAN 11
SKALA 1:100


UPPSTÄLLNING - PENTRY

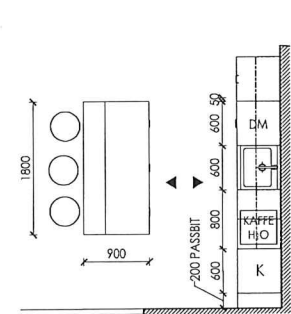


PLAN
SKALA 1:50

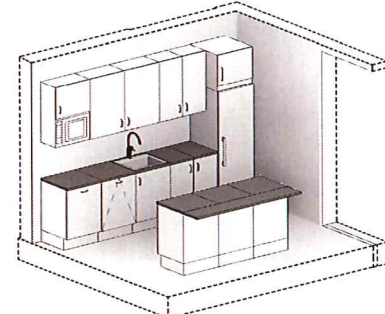

AXONOMETRI
SKALA 1:50

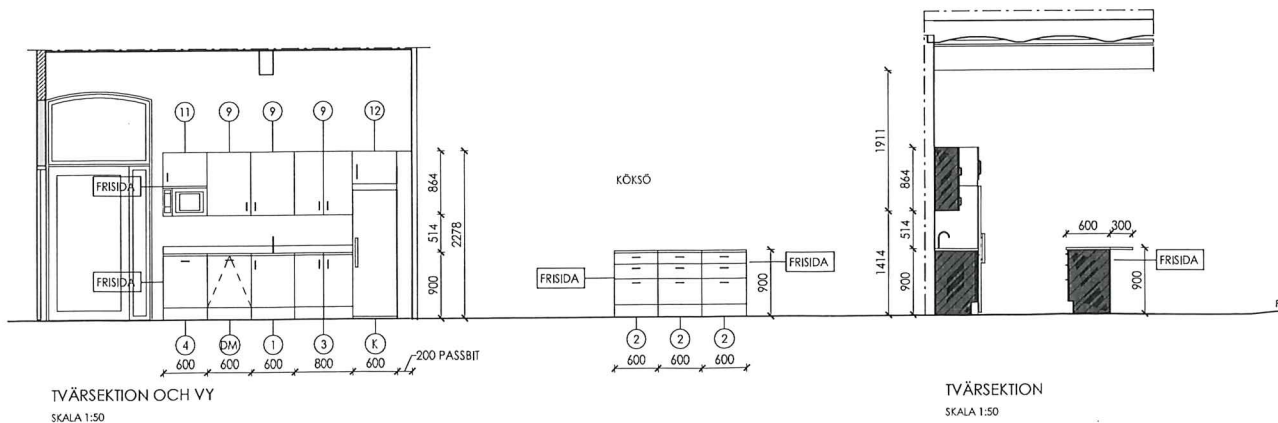

TVÄRSEKTION OCH VY
SKALA 1:50

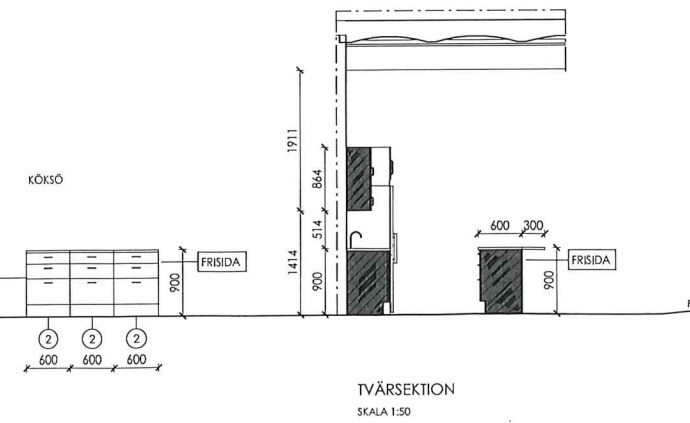

TVÄRSEKTION
SKALA 1:50

PAXADE

BOKADE

ALLMÄNNA ANVISNINGAR

PLUSHÖJDER ANGES I METER. ÖVRIGA MÅTT ANGES I MILLIMETER. DÄR INTE ANNAT ANGES

INDREDNING

KÖK
TYP VEDUM MAJA

LUCKVAL:
SKOGRÖN: NCS S 6005-G20Y
ÅSKBLÅ: NCS S 6010-R90B
VIT: NCS S 0500-N

GLASPARTIER
TYP MOELVEN FLUSH FRONT
PARTIER I SVARTBETSAT HÄRDTRÄ

MÖJLIGHET FÖR TILLVAL MED DELAR I LINJEGLAS

GOLV
TEXTILGOLV: XXX
LINOLIUMGOLV: XXX
PARKETGOLV: XXX

FÖRDELARNISCH
GIPSBEKLÄDDA INSPEKTIONSLUCKOR OCH TOPPSKIVA
KOMPAKTLAMINAT LIKA KÖKSINREDNING

ÖVRIG BESTYCKNING
ENLIGT INREDNINGSBROSCHYR

HISS
MOTALA 2000 PLATFORMSHISS MED GLASAT SCHAKT.
PROFILER OCH STOMME I SVART KULÖR

TECKENFÖRKLARING

Brandcellsgräns REI-90-M
Brandcellsgräns EI-60
Brandcellsgräns E-30

Ⓐ Dörrautomatik
Ⓣ Kortläsare
Ⓜ Magnetuppställd dörr
AK Armbågskontakt
☑ Golvbox el/data
ST Städsåp
HS Högsåp
K/F Kyl-frys
BK Bänkkyl
DM Diskmaskin
TF / BTF Taktfönster
FG +xxx Färdig golvhöjd

Vägg i projekt
Hyresgäst Anpassning

Inredning hg

INREDNING OCH UTRUSTNING KÖK

- KÖKSINREDNING TYP VEDUM MAJA
- MÅLAD LUCKA AV 19MM MDF
- FRISIDOR OCH PASSBITAR I SAMMA MATERIAL OCH KULÖR SOM LUCKOR.
- TAKANSLUTNING UTFÖRS AV GIPS I KULÖR OMKRINGLIGGANDE VÄGG.

- BÄNKSÅP ÄR FULLUTDRAGSLÅDOR MED DÄMPNING.
- HANDTAG ENL. ORIGINALSERIE ALT. TILLVAL.
- BÄNKSIVA AV SVART KOMPAKTLAMINAT
- STÅNKSÖDD AV KOMPAKTLAMINAT LIKA BÄNKSIVA
- DISKHO AV ROSFRITT STÅL TYP INTRA FRAME FR
- BLANDARE TYP MORA INXX II, MATTSVART
- INBYGGNADSMIKRO TYP SIEMENS IQ700 SVART
- DISKMASKIN INTEGRERAD TYP SIEMENS SN15X02CE
- KYL TYP SIEMENS KS36VAX3P, BLACKSTEEL, A++
- FRYSTYP SIEMENS GS36NAX3P, BLACKSTEEL, A++
- KOMBINERAD KYL/FRYSTYP SIEMENS KG39NHKEP, BLACKSTEEL, A++

MÅTT ENL. RITN.
MÅTT SAMORDNAS MED VITVAROR OCH LEVERANTÖRENS STANDARD.

1. DISKBÄNKSÅP MED DISKHO OCH SOPSORTERING
2. BÄNKSÅP MED LÅDOR
3. BÄNKSÅP MED LUCKA
4. BÄNKSÅP MED LÅDA I BOTTEN FÖR HÖGRE SOPSORTERINGSKÄRL
HEL UTDRAGBAR LUCKA
5. BÄNKSÅP I HÖRN MED LUCKA
6. BÄNKSÅP MED PLATS TILL INFÄLLD MICRO
7. BRICKSÅP
8. VÄGGSKÅP PARLUCKA
9. VÄGGSKÅP LUCKA
10. VÄGGSKÅP I HÖRN
11. VÄGGSKÅP MED PLATS TILL INFÄLLD MICRO
12. VÄGGSKÅP / KYLÖVERSKÅP

K KYL MED TOPPSÅP
F FRYST MED TOPPSÅP
K/F HELINTEGRERAD KOMBINERAD KYL/FRYST MED TOPPSÅP
BK BÄNKKYL
DM HELINTEGRERAD DISKMASKIN
HS HÖGSÅP / GARDEROB

SKALA 150 (A1-format)
0 1 2 3 4 5
METER

A	2	PH-02	2021-10-05	
BET	ANT	ÄNDRING AVSEER	DATUM	SIGN
STATUS				
HYRESGÄSTANPASSNING				
Wihlborgs				
ORIENTERINGSFIGUR				
FLAN				
SEKTION				
PROJEKT				
KV. RAFFINADERIET 3, FABRIKSGATAN 2, LUND				
PROJEKTNUMMER				
590001				
(A) KAMIKAZE ARKITEKTER AB T: 0761-626013				
E APQ-EL T:				
SC BRAVIDA SPRINKLER T:				
K DANEWIDS INGENJÖRSBYRÅ AB T:				
M T:				
V PQR Malmö T:				
W AFRY (ÅF PÖRY) T:				
ZI SWECO POSITION AB T:				
FASTIGHETSFR				
590001				
RITNINGSTYP				
MD/HV/PR/CH/SY				
HÄNDLÄGGARE				
C. MARSVIK				
DATERAD				
2021-11-10				
ANSVARIG				
C. MARSVIK				
UPPDAGSÅR				
1942				
HYRESGÄSTANPASSNING				
LOKAL E1001				
PLAN OCH KÖKSUPPSTÄLLNING				
SKALA A1 SKALA A3				
1:50 1:100				
RITNINGSNUMMER				
A 46-1 E1001				
BET				
A				