


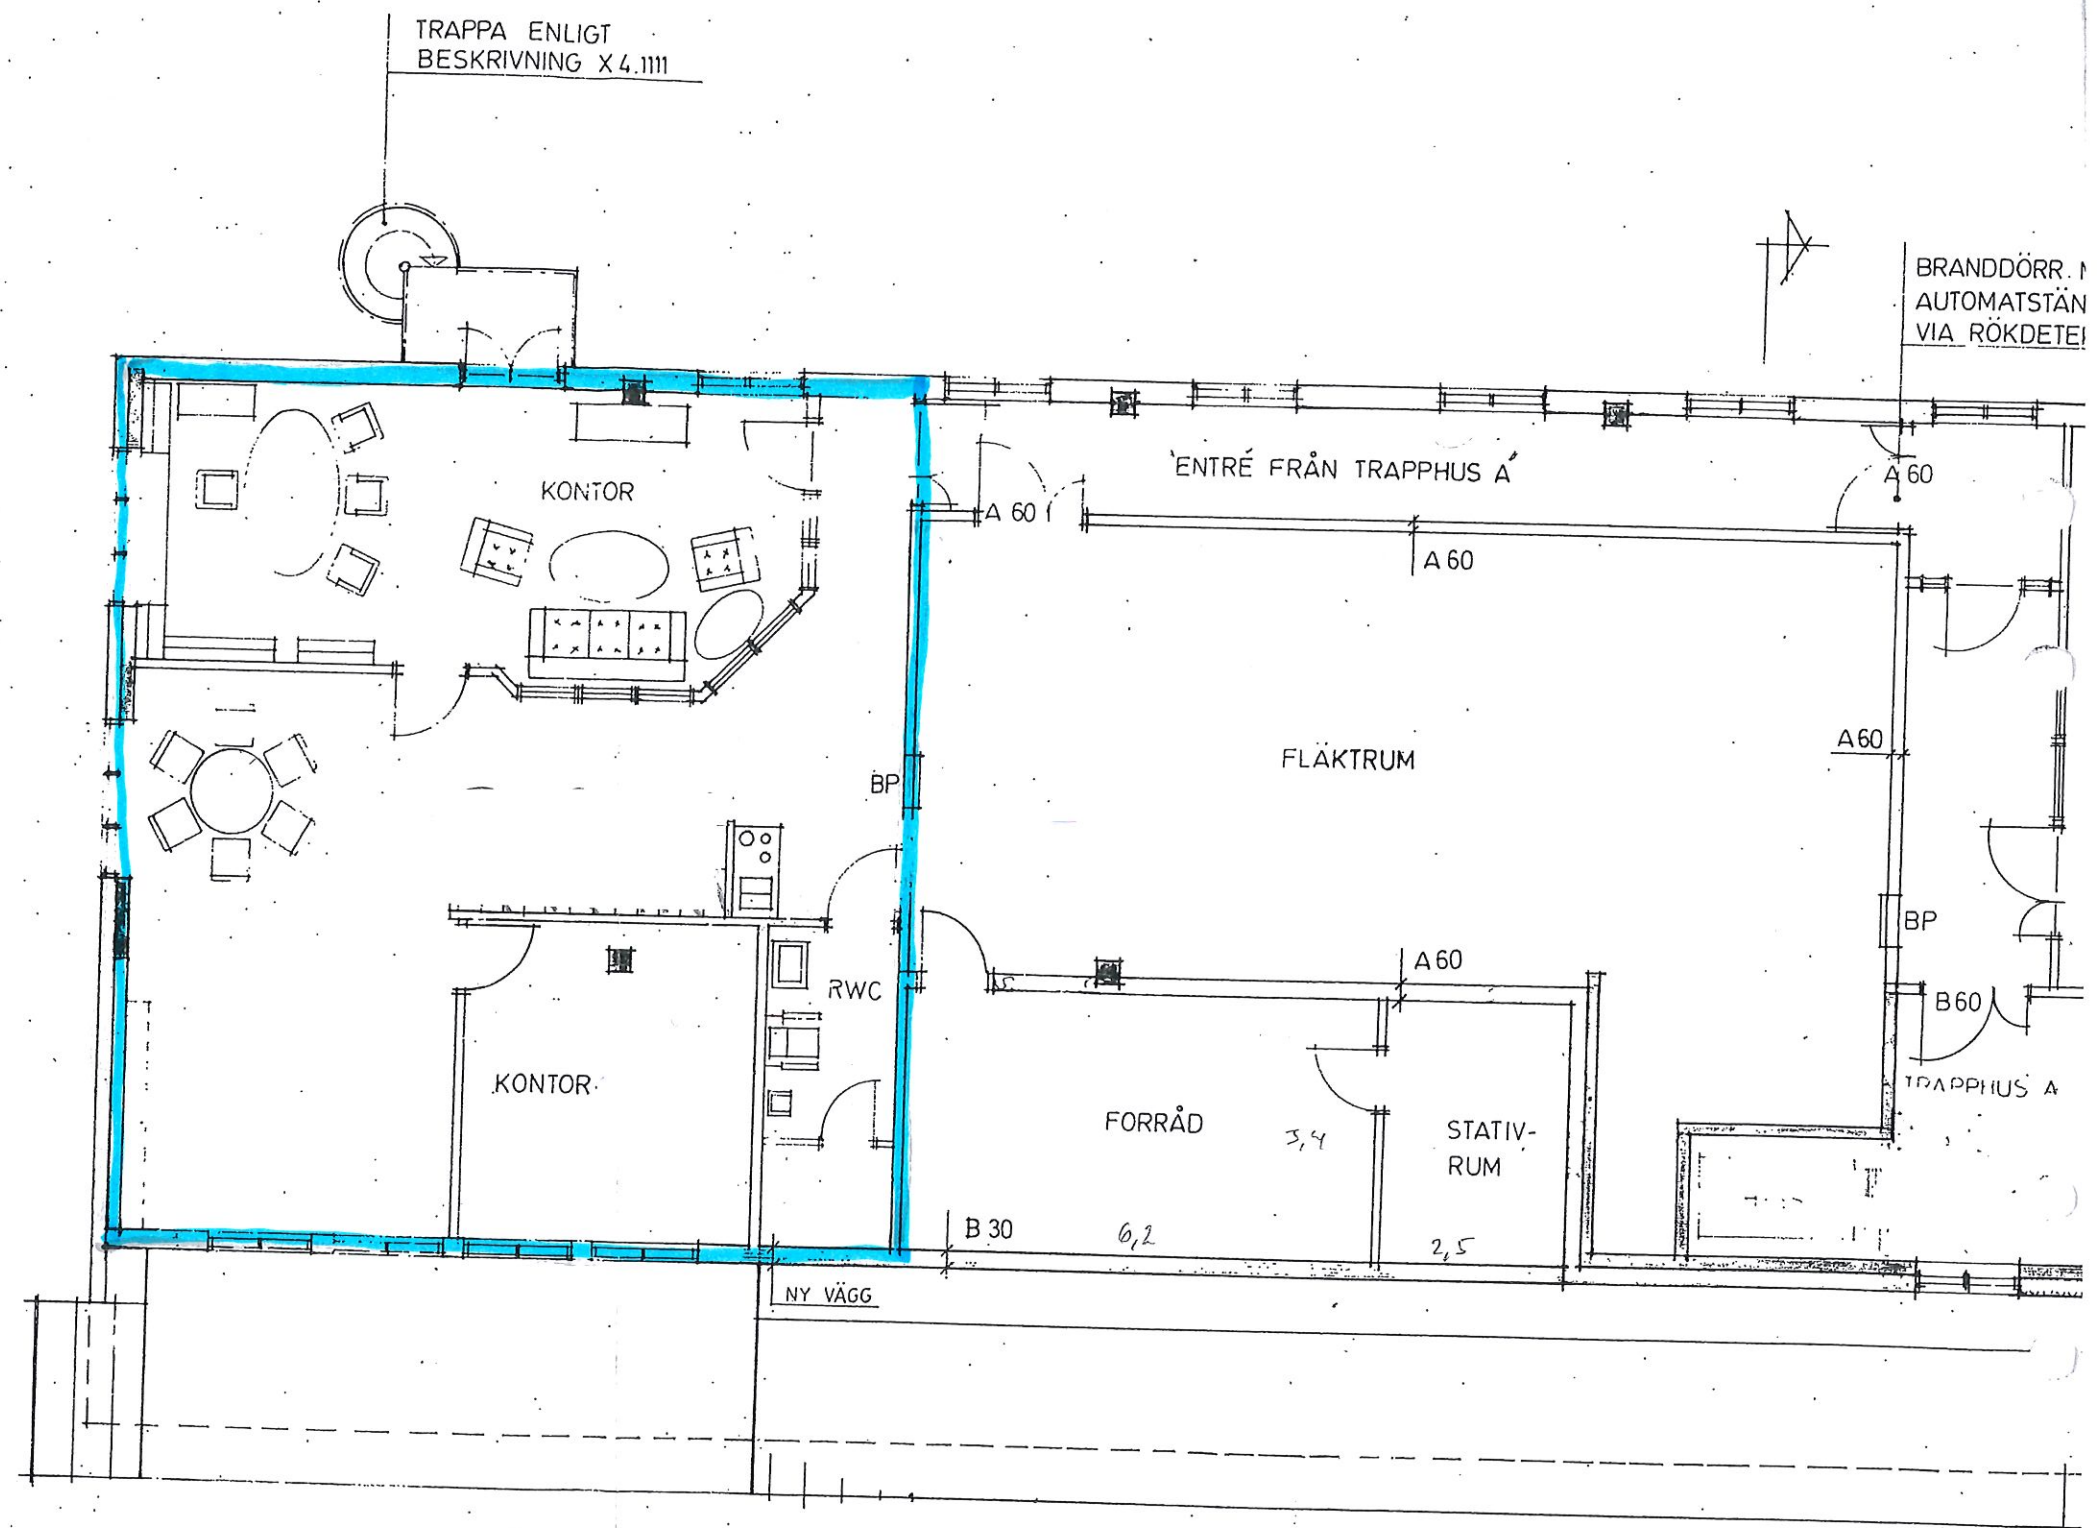

VINDSVÅNING