


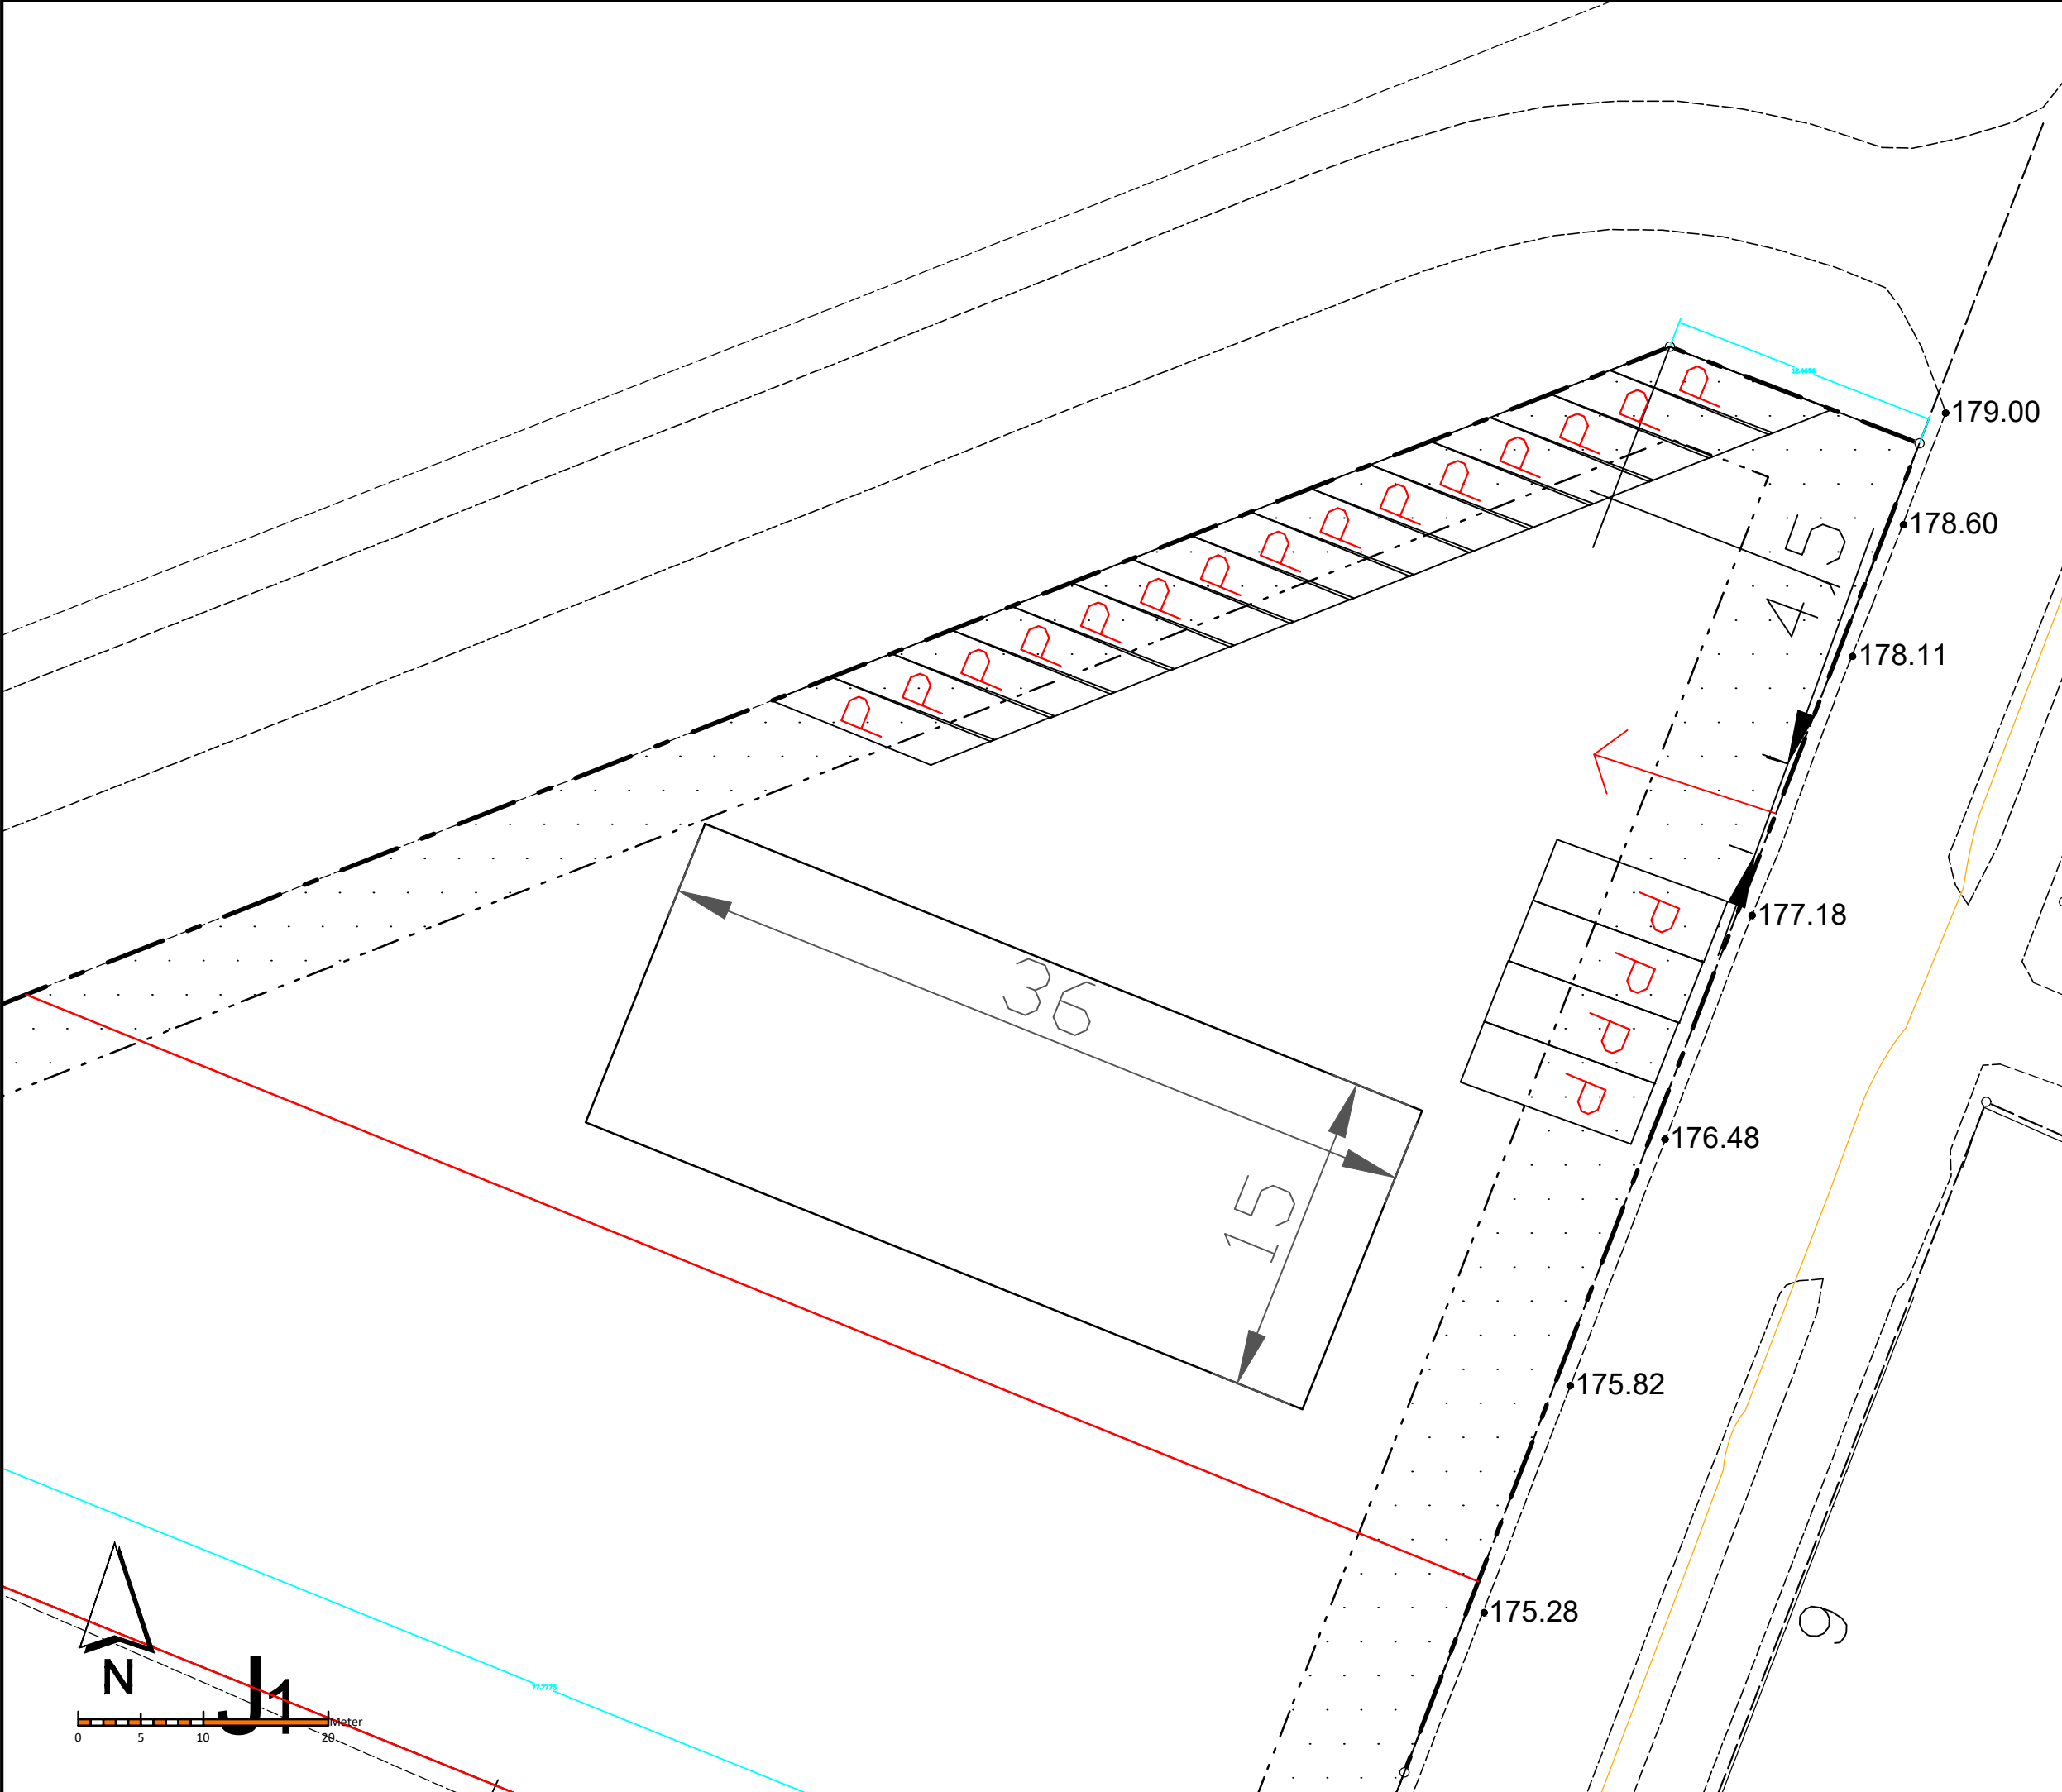

Nybyggnadskarta
HÄSTDROSKAN 11
TRANÅS KOMMUN

Adress: Landågatan 8
Area: ca: 5000 kvm

Fastighetsbildning registrerad: Under bildning

VA LEDNINGSUPPGIFTER vid anslutningspunkt		
TYP	VATTENGÅNGSHÖJD	DIMENSION / MATERIAL
Spillvatten	+ 172,27	160 / PP
Dagvatten	+ 171,82	200 / PP
Vatten	+ 171,82	50 / PEM

Upplysningar om ledningar:
Tranås kommun
Samhällsbyggnadsförvaltningen, VA-Gatuavdelningen
Uppgiftslämnare: J O

Underjordiska el-, och telekablar är ej redovisade.
v.g. kontakta ledningshavare.

TECKENFÖRKLARING	
	Kvartersgräns
	Fastighetsgräns
	Spillvatten
	Dagvatten
	Vatten
	Optokabel med brunn
	Fjärrvärme
	Belysningsstolpe
	Elskåp
	Byggnad, inmätt
	Komplementbyggnad, inmätt
	Byggnad, takfot
	Komplementbyggnad, takfot

PLANFÖRHÅLLANDE	
Detaljplan fastställd / Laga kraft	1988-09-30 samt 2008-05-11
Genomförandetid t.o.m.	1998-09-29 samt 2018-05-10
Fastställda detaljpl.best:	J: högsta byggnadshöjd 7m

PLANBESTÄMMELSER	
TECKENFÖRKLARING urval från detaljplan GRÄNSER	
	Egenskapsgräns
	Användningsgräns
BEGRÄNSNING AV MARKENS BEBYGGANDE	
	Marken får inte bebyggas
	Industri, ej miljöstörande
Plan beteckningar	
	Högsta byggnadshöjd i meter

Övrig information

Fastigheten har rätt i samfärdigheten Smörstorp S:3 med 20%.

Fastighetsgränser från Lantmäteriets fastighetskarta:

Koordinatkvalitet: Inre 40 mm. Yttre 40 mm.

Koordinatsystem: SWEREF99 15 00
Höjdsystem: RH2000
Skala på A3: 1:500

Kartan upprättad
2017-02-13

Metria AB

Peter Nordström
Tel: 010-121 88 69
E-post: peter.nordstrom@metria.se

Smedjegatan 3
573 31 Tranås


www.metria.se