


Bottenplan

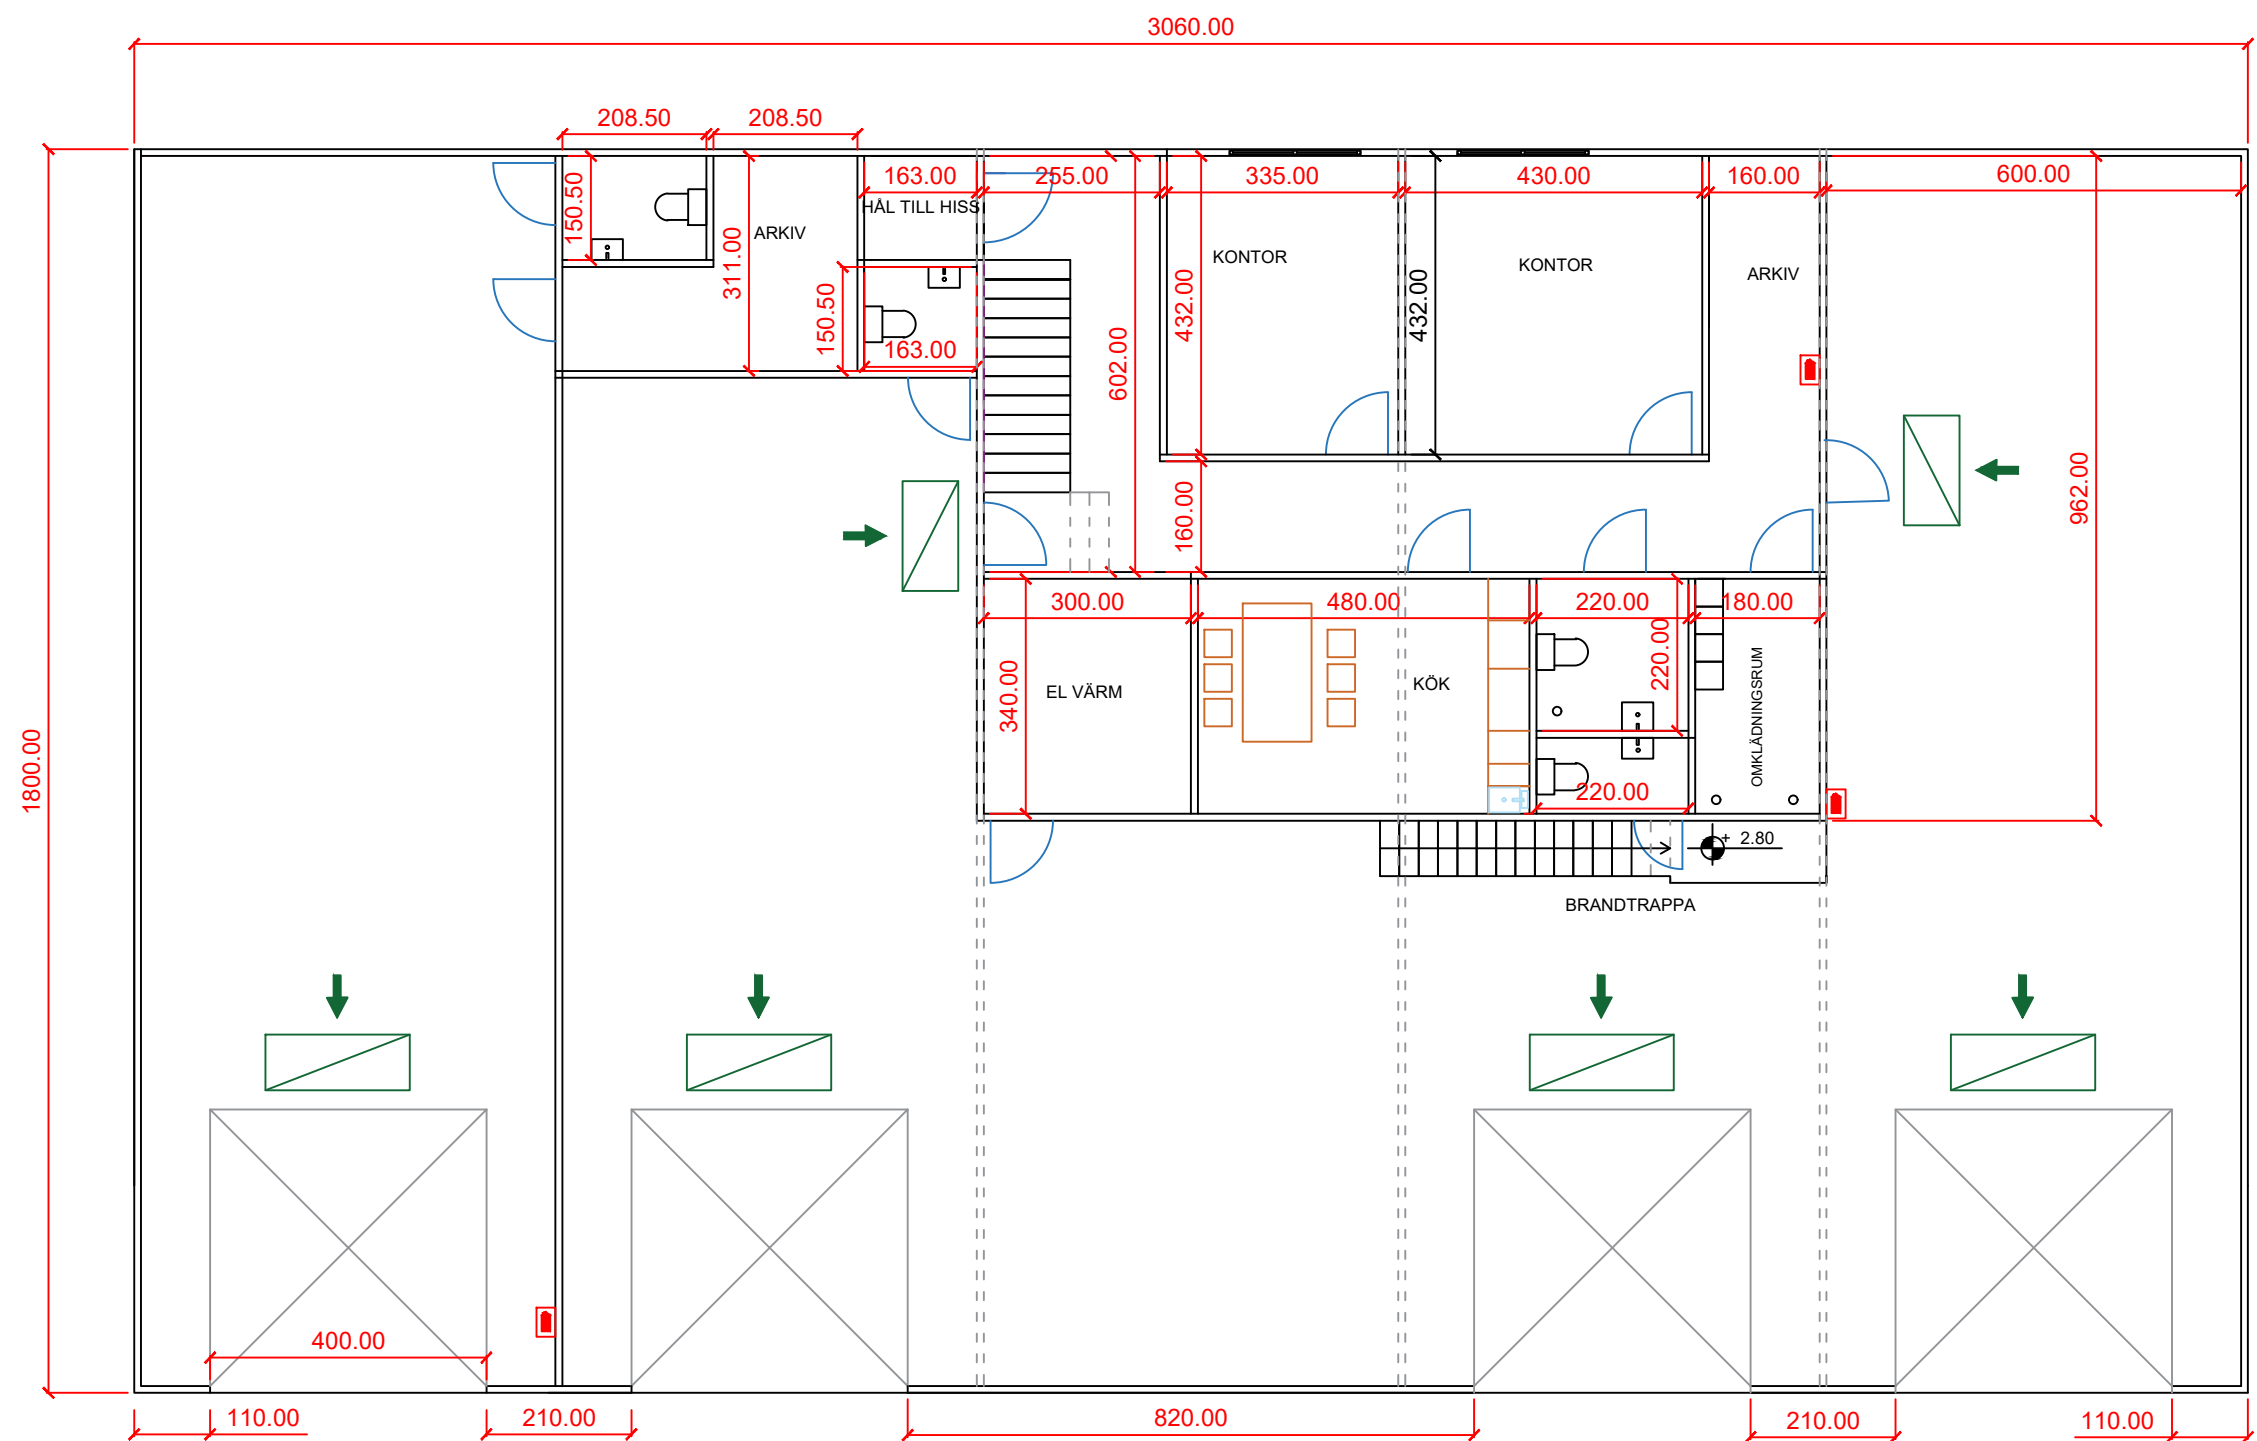

Teckenförklaring		
	PIL UTRYMNINGSVÄG	
	EFTERLYSANDE SKYLTV	
	SLÄCKUTRUTNING	
Fastighetsbeteckning: Häströskan 5		
Adress: Landågatan 8, Tranås		
Full-Fart AB		
Datum: 2020 01.14	SKALA: 1:100	A3
Bottenplan		
Ritad: Dino Mahic	dinomahic93@gmail.com	