


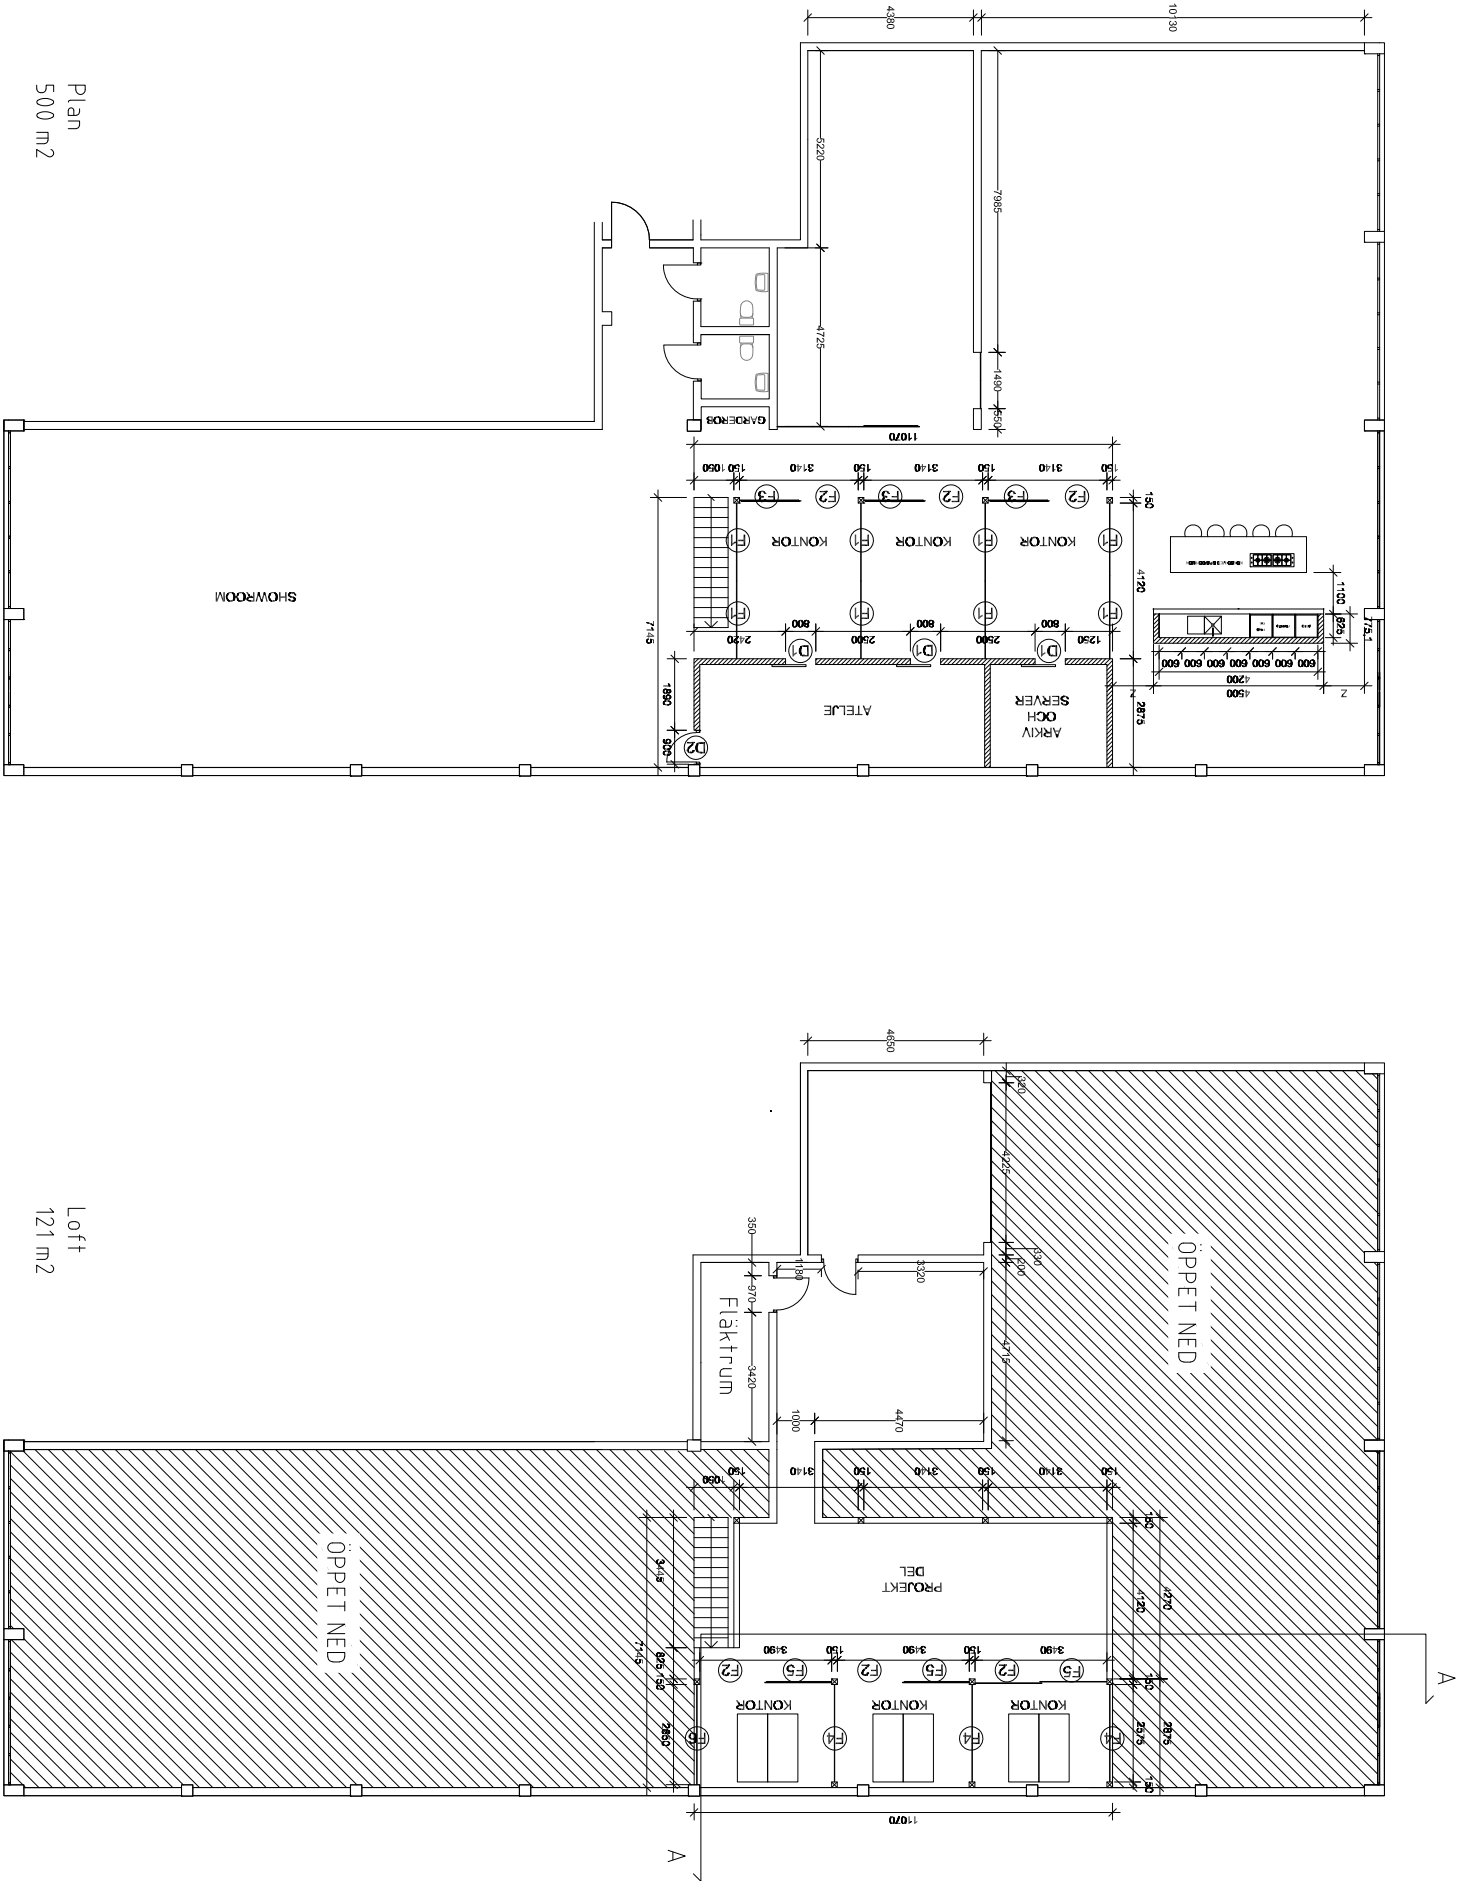

Plan
500 m²

Loft
121 m²

LOKAL

STADSTUDIO

UPDRAGNR	RITAD/KONSTR AV	HANDLÄGGARE
	CT	
DATUM	ANSVARIG	
2020-06-09	Alexander Simittchiev	

SKALA	NUMMER	BET
1:200 (A3)		