


PLAN 4 / SKISS 1

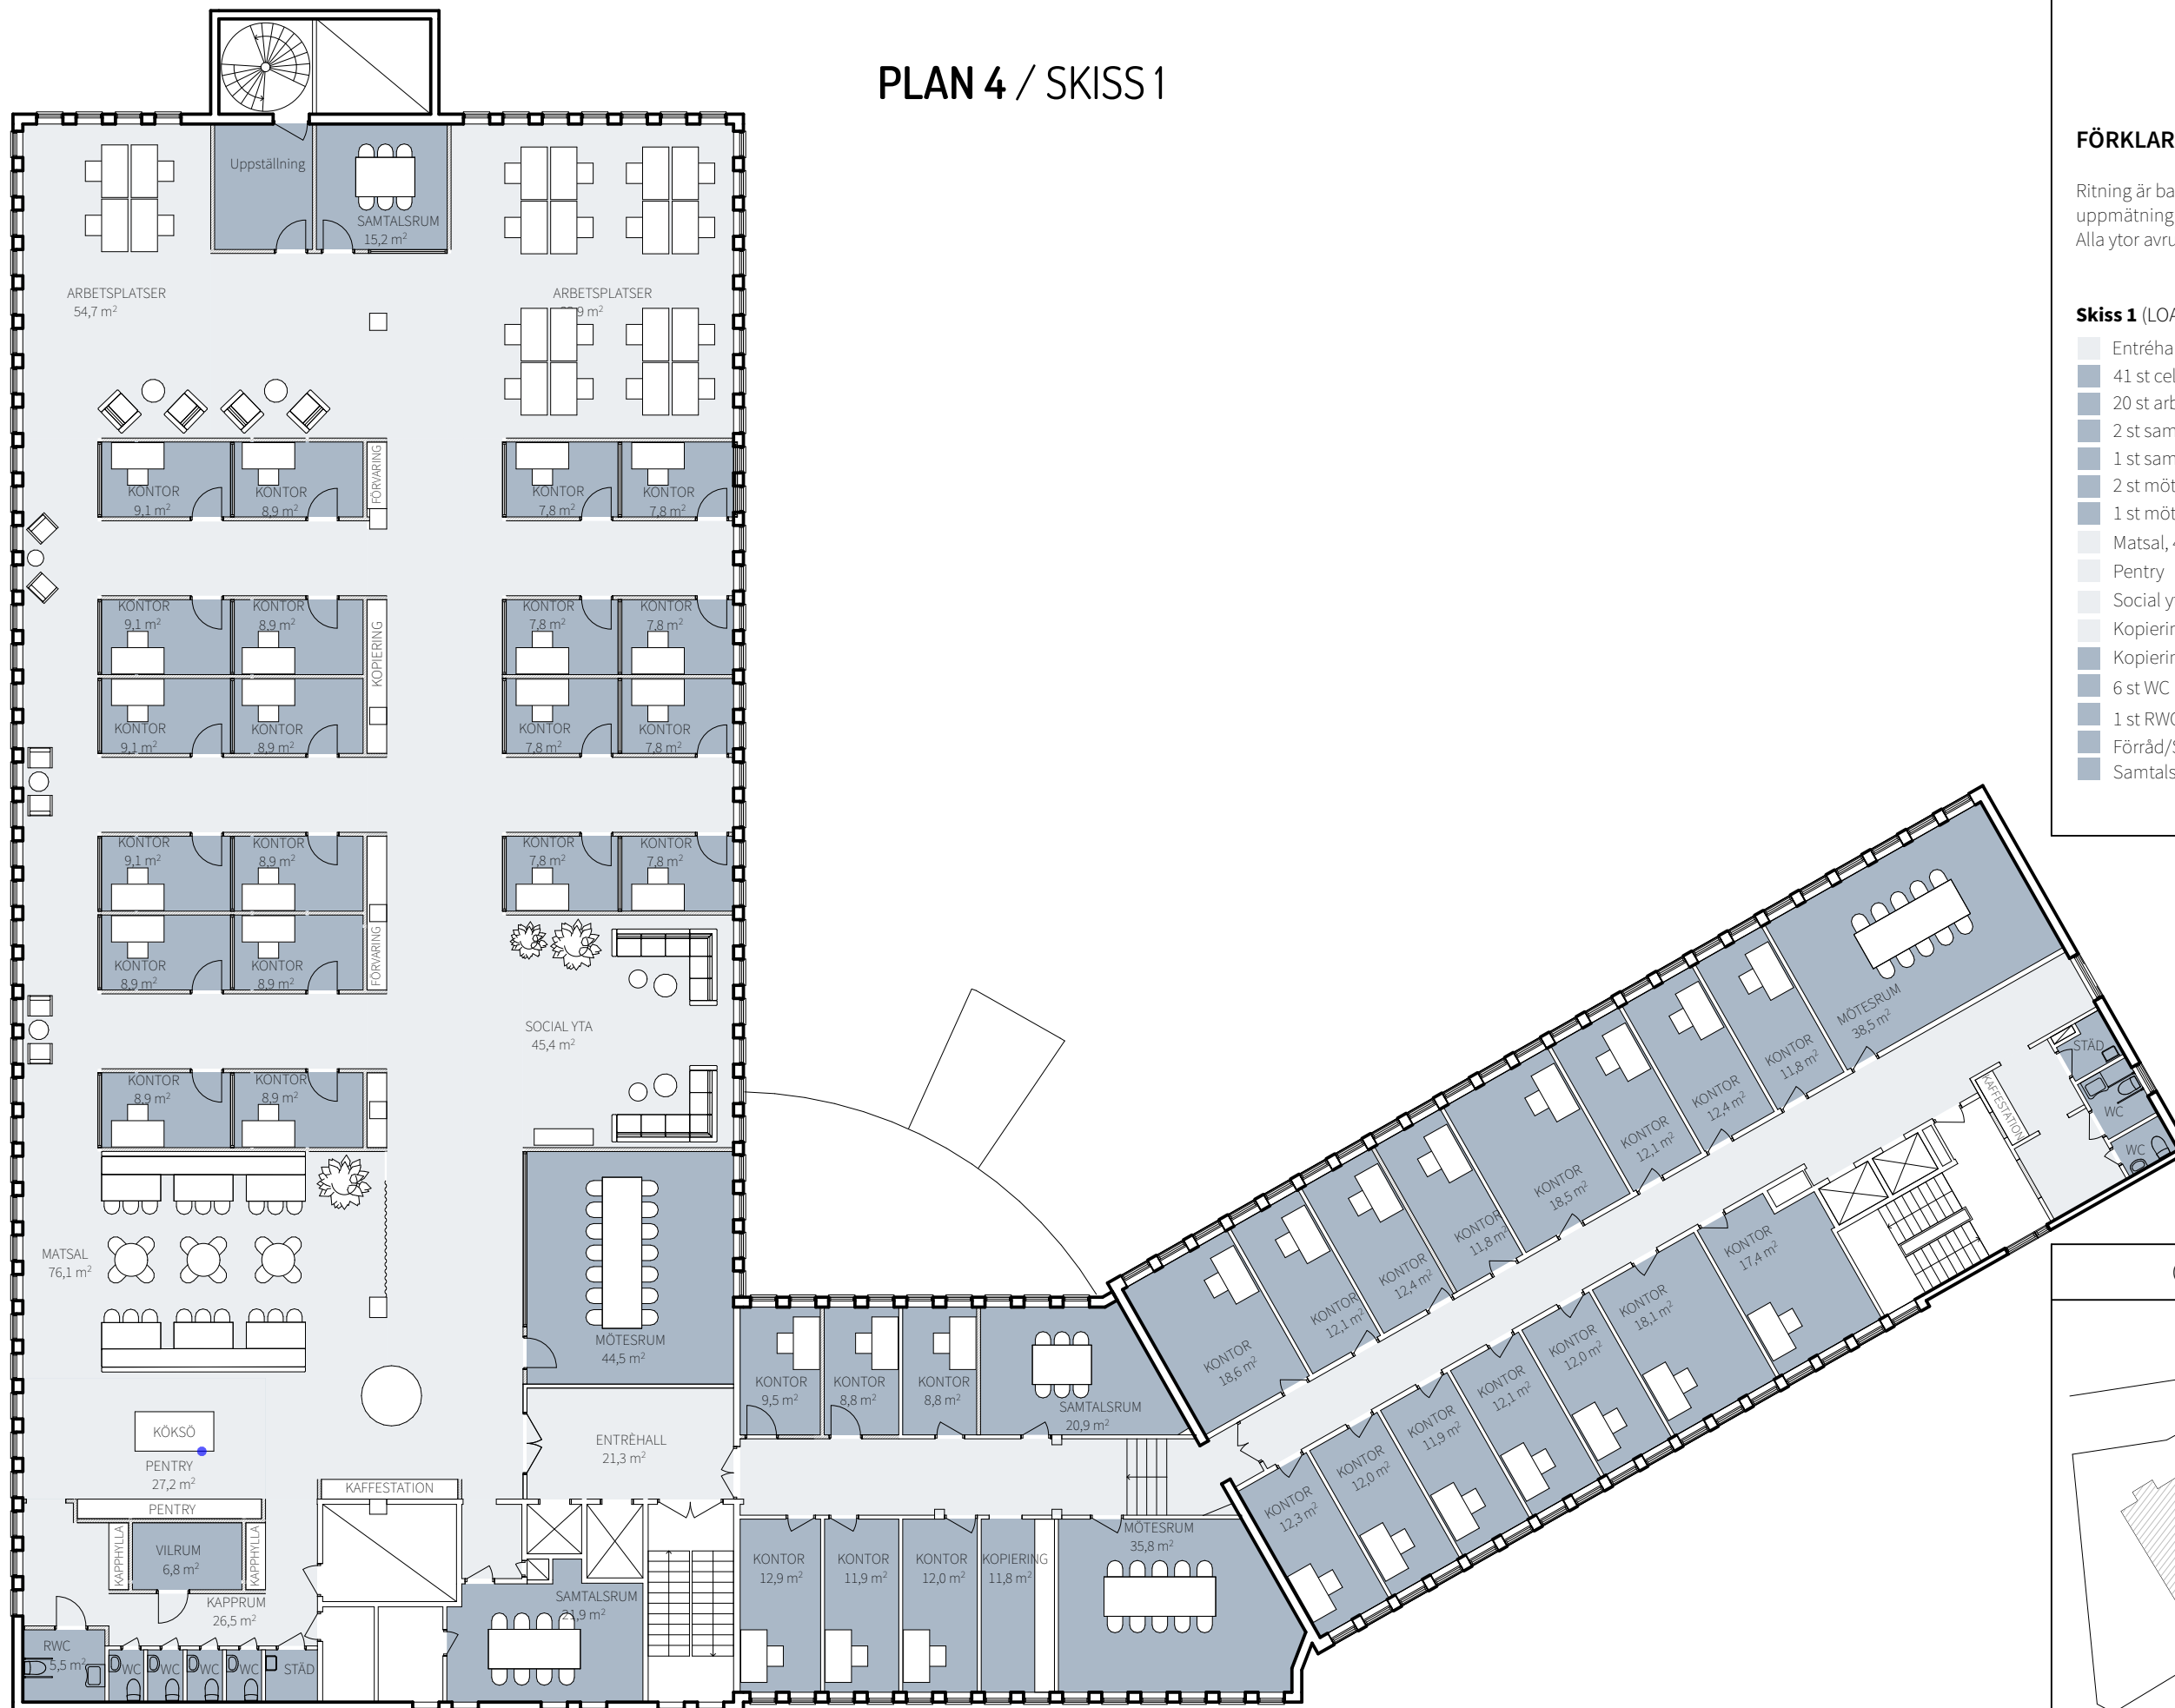

FÖRKLARINGAR

Ritning är baserad på liggarritning, någon komplett uppmätning har ej skett. Mått kompletteras på plats. Alla ytor avrundade till 1 decimal

Skiss 1 (LOA 1538,2 m²):

- Entréhall
- 41 st cellkontor
- 20 st arbetsplatser i landskap
- 2 st samtalsrum, 6 personer
- 1 st samtalsrum, 8 personer
- 2 st mötesrum, 10 personer
- 1 st mötesrum, 14 personer
- Matsal, 48 personer
- Pentry
- Social yta
- Kopiering 1
- Kopiering 2
- 6 st WC
- 1 st RWC
- Förråd/Städ
- Samtalsrum/Vilrum

ORIENTERINGSPLAN

