


PLAN 4 / SKISS 2

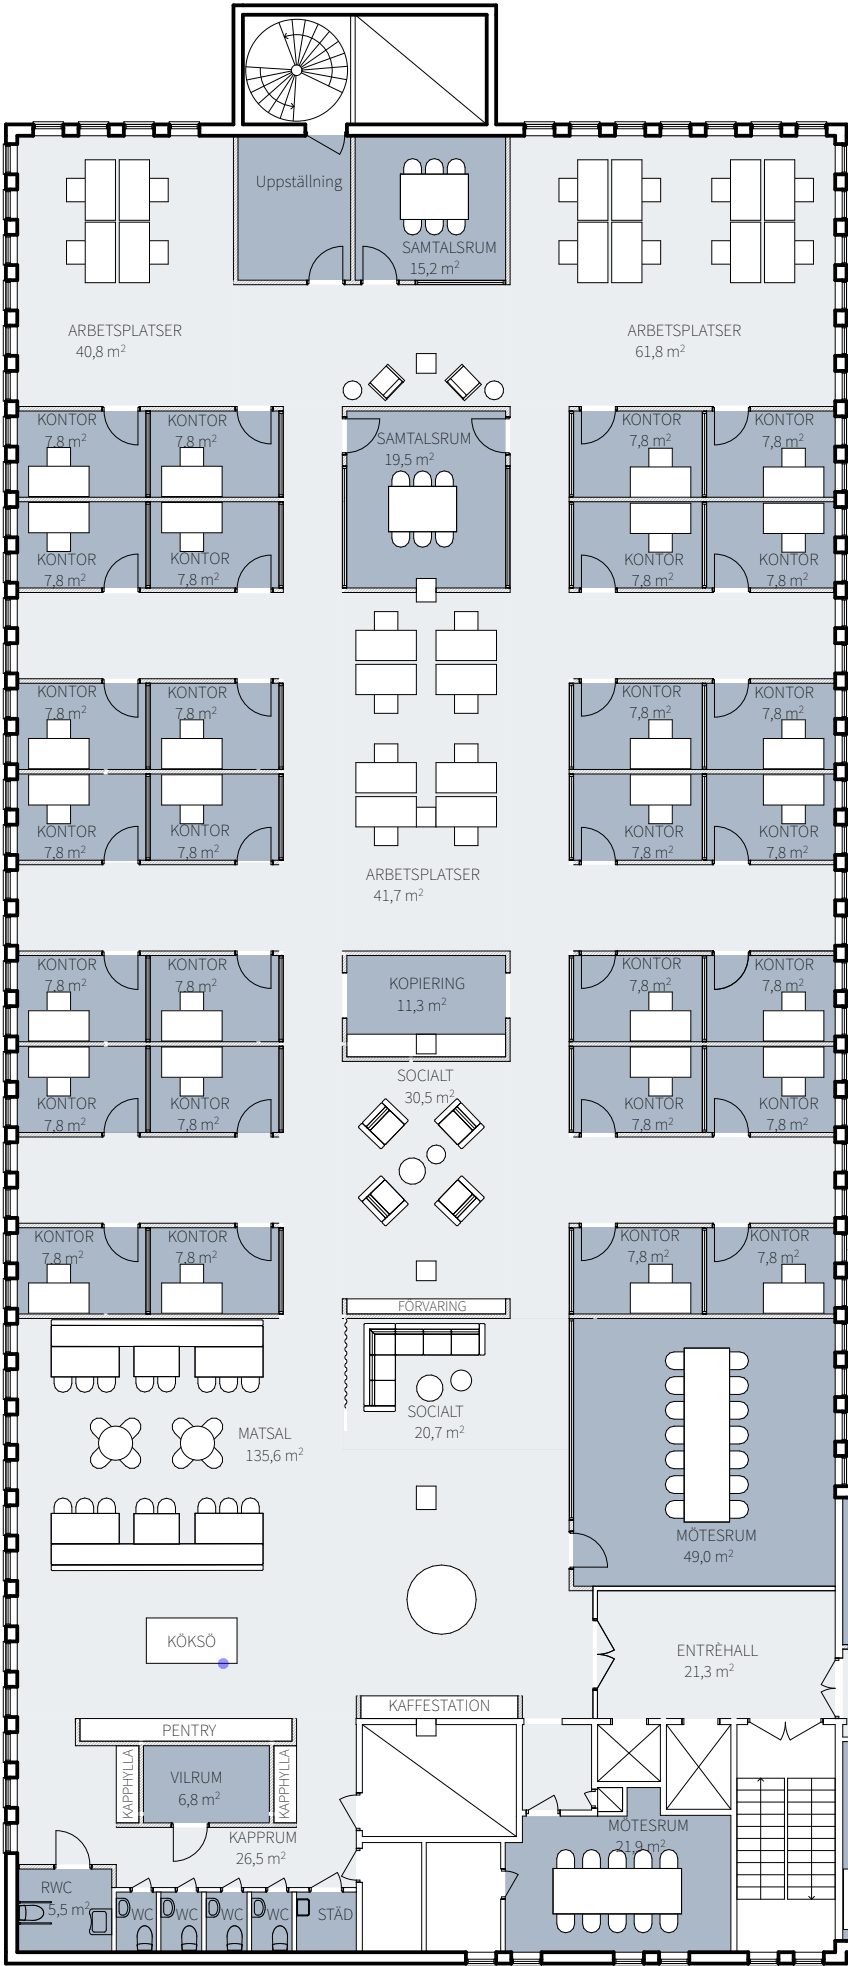

FÖRKLARINGAR

Ritning är baserad på liggarritning, någon komplett uppmätning har ej skett. Mått kompletteras på plats. Alla ytor avrundade till 1 decimal

Skiss 2 (LOA 1168,7 m²):

- Entréhall
- 40 st cellkontor
- 20 st arbetsplatser i landskap
- 2 st samtalsrum, 6 personer
- 1 st mötesrum, 10 personer
- 1 st mötesrum, 14 personer
- Matsal, 40 personer
- Pentry
- Social yta
- Kopiering
- 4 st WC
- 1 st RWC
- Förråd/Städ
- Samtalsrum/Vilrum

ORIENTERINGSPLAN

