


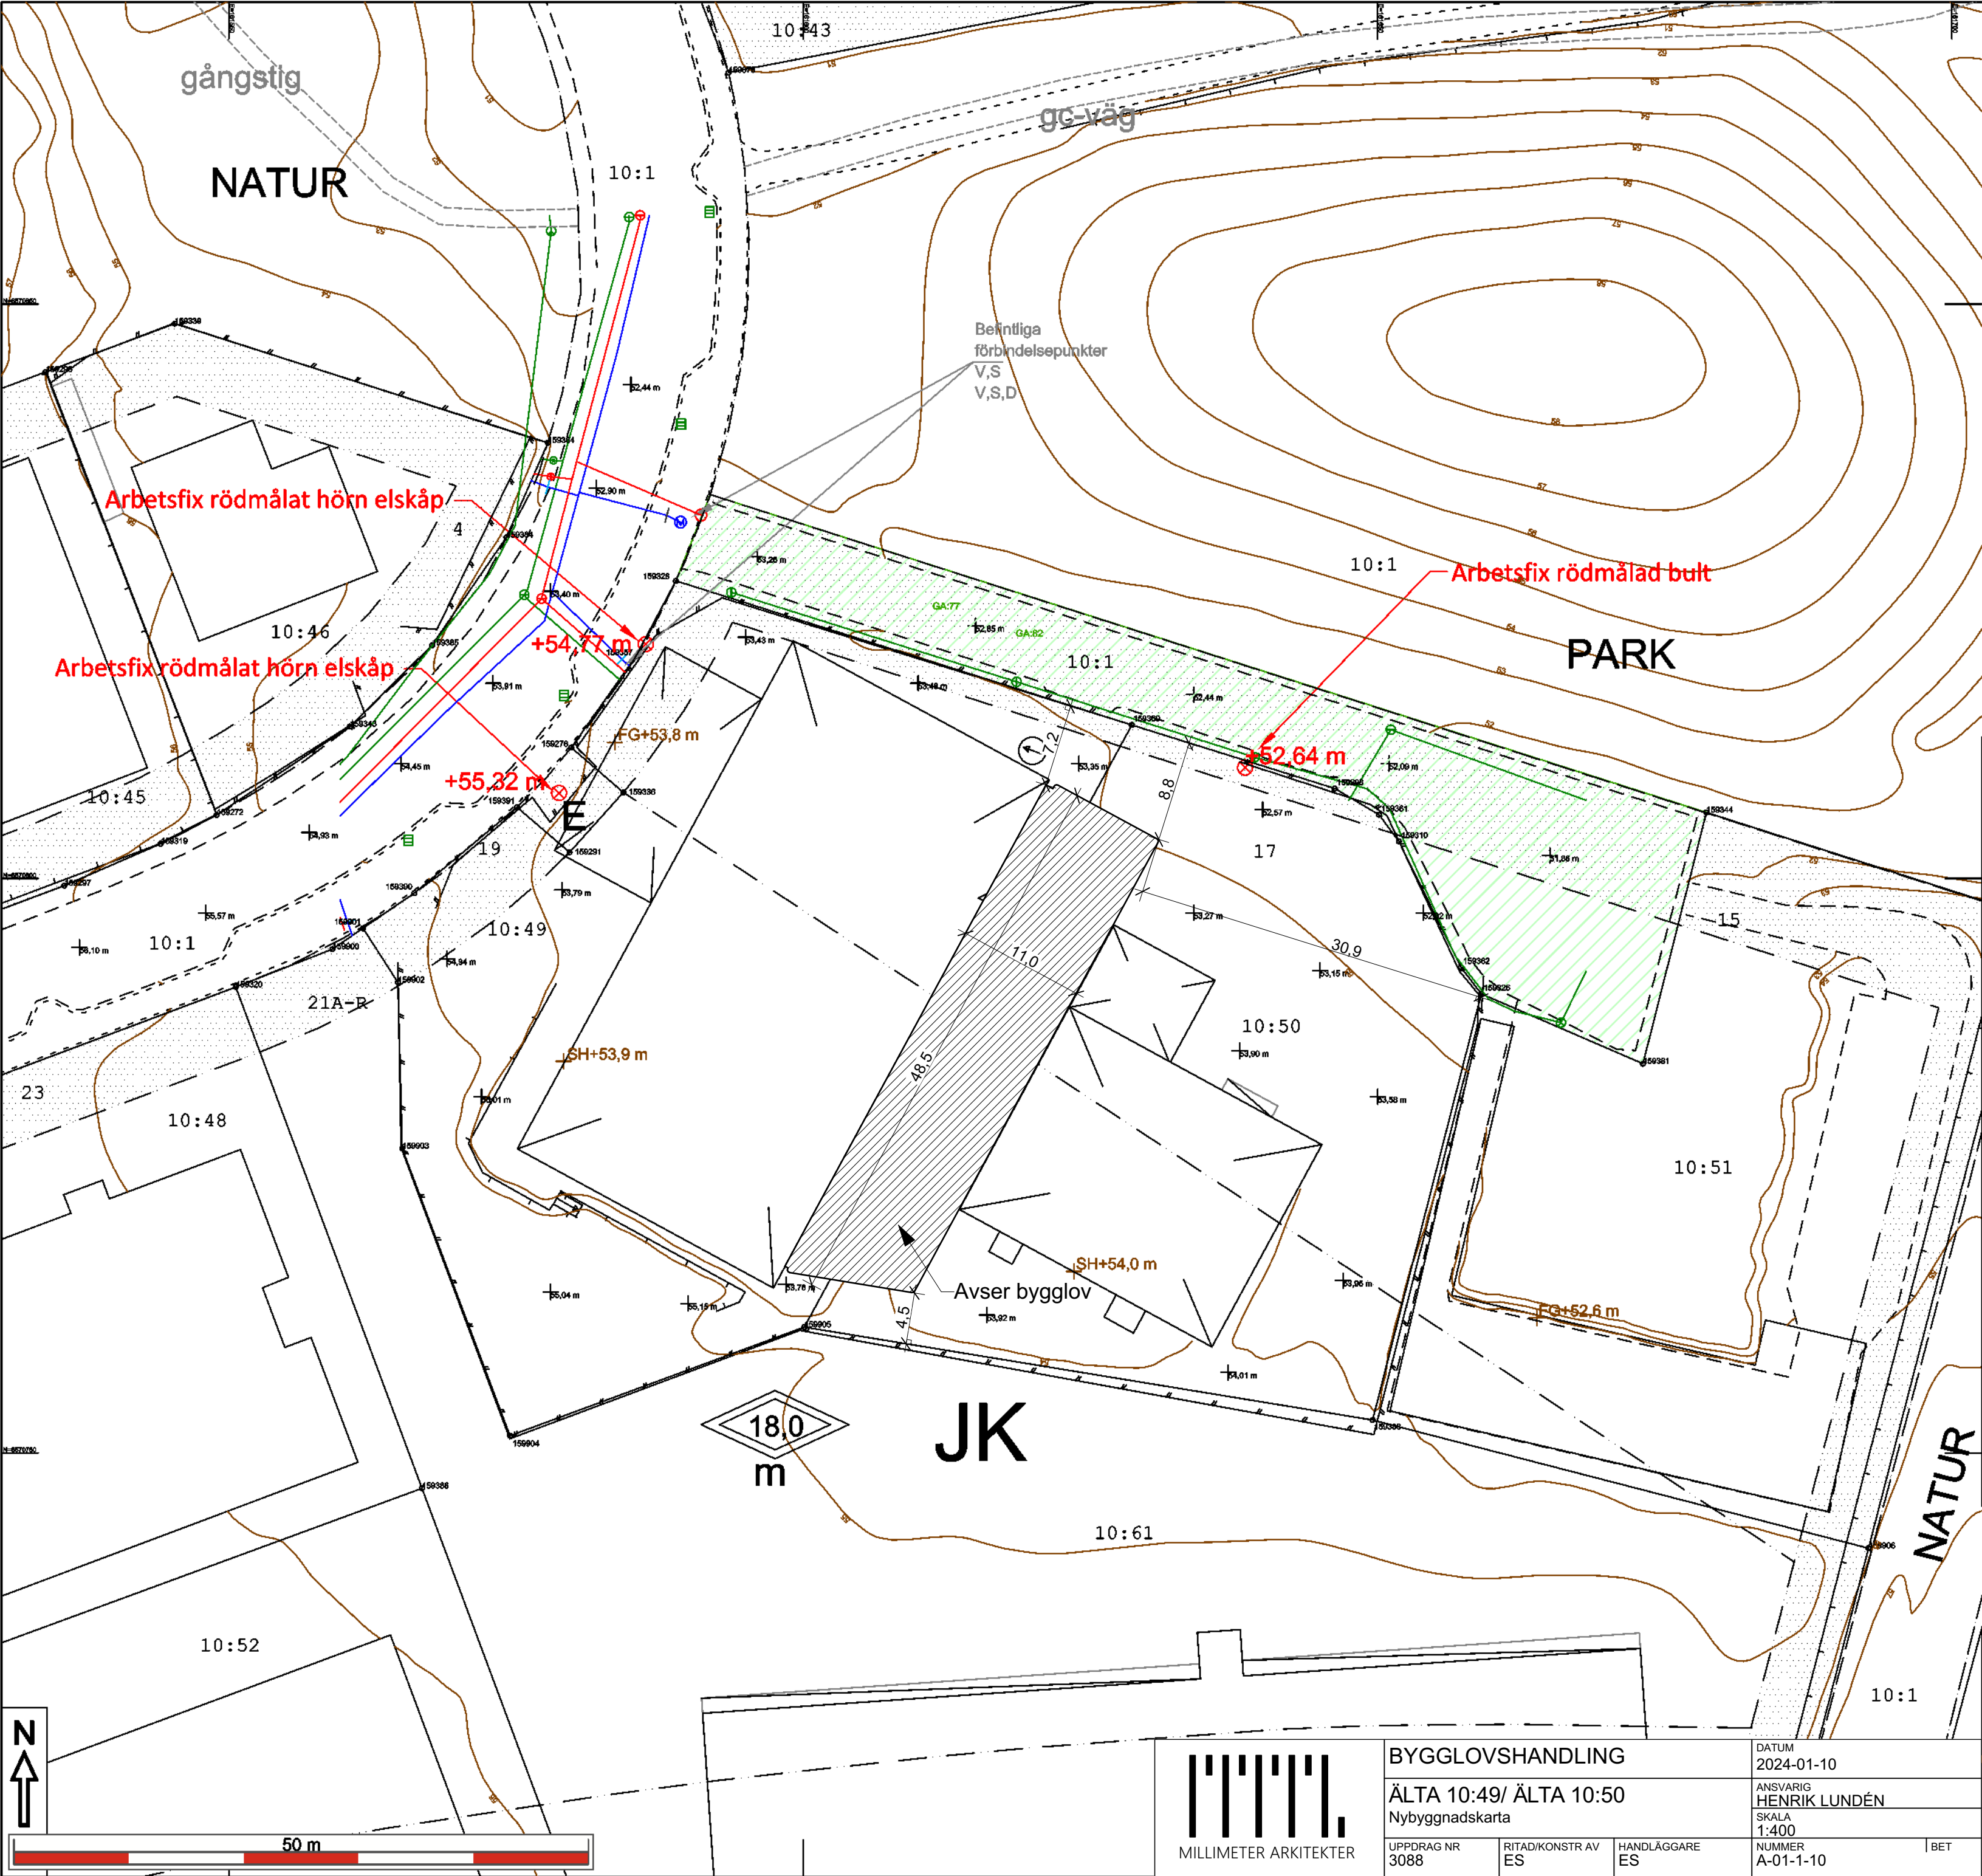



**NACKA
KOMMUN**
Lantmäterienheten

Kartan upprättad: 2022-06-09
Av: Vibeke Waldemar
Granskad av: SRL
Mätt av: SRL

Fastighet

Älta 10:49 och 10:50

Typ av karta

Karta A: Nybyggnadskarta

Adress

Örkroken 17 och 19

Ärendenummer

220511-Nybyggnadskarta-HC90

Nacka Vatten och Avfall AB:s uppgifter:

Dagvatten och dränvatten skall avledas genom lokalt omhändertagande, LOD inom fastigheten.
Befintliga förbindelsepunkter är redovisade.
Fodras ytterligare uppgifter på VA-ledningsnätet var vänligen kontakta anslutning@nvao.se, tel. 08-718 90 00.

Nacka Vatten och Avfall AB
2022-05-18, M.Parkebon

Samfälligheter/Gemensamhetsanläggningar inskrivna i Lantmäteriets fastighetsregister:
Älta 10:49: GA:77
Älta 10:50: GA:77, GA:82

Rättigheter inskrivna i Lantmäteriets fastighetsregister
(OBS: Det kan finnas rättigheter som inte är inritade i kartan samt som ligger utanför området): inga uppgifter i fastighetsregistret.

Officiella noteringar: Fastigheten Älta 10:49 är upplåten med tomträtt

Arbetsfix: rödmålat hörn på elskåp ++55,32 m, resp +54,77 m, samt rödmålad bult +52,64 m

Markhöjder är karterade från laserskannad flygdata gjord år 2020 och har noggrannhet i höjddled: 5 cm på hårdgjorda ytor och 10 cm på övriga ytor. Noggrannhet i plan: 15 cm. Markhöjder i grönt är inmätta på plats och har noggrannhet i höjddled: 2-5 cm och i plan: 1-2 cm. Nivåkurvorna är ingen exakt redovisning av höjden och bör inte användas vid detaljprojektering

Markdetaljer såsom murar etc är karterade från flygfoto och kan inte användas för detaljplanering.

Vid schaktning och andra markarbeten hänvisas till ledningskollen.se

Gränspunktskoordinater enl. Lantmäteriets registerkarta

Nr 159328	N 6570825.90	E 161588.92	Typ om
Nr 159360	N 6570813.36	E 161628.61	Typ rg
Nr 159298	N 6570807.84	E 161646.26	Typ st
Nr 159361	N 6570805.55	E 161650.13	Typ st
Nr 159310	N 6570803.23	E 161651.86	Typ st
Nr 159362	N 6570792.28	E 161657.25	Typ st
Nr 159326	N 6570789.96	E 161659.03	Typ rm
Nr 159388	N 6570752.86	E 161649.57	Typ rm
Nr 159905	N 6570760.95	E 161600.10	Typ om
Nr 159904	N 6570751.49	E 161574.47	Typ om
Nr 159376	N 6570775.48	E 161608.00	Typ rm
Nr 159903	N 6570776.50	E 161565.09	Typ om
Nr 159902	N 6570790.95	E 161564.72	Typ om
Nr 159901	N 6570795.67	E 161561.68	Typ om
Nr 159390	N 6570798.73	E 161566.15	Typ om
Nr 159391	N 6570806.20	E 161575.07	Typ om
Nr 159291	N 6570802.28	E 161579.66	Typ rm
Nr 159336	N 6570807.49	E 161584.35	Typ rm
Nr 159276	N 6570811.39	E 161579.81	Typ om
Nr 159357	N 6570819.35	E 161585.43	Typ om

De juridiskt gällande fastighetsgränserna utgörs i första hand av gränsmarkeringarna på marken, läs mer på nacka.se
Det är användarens ansvar att kvalitetskontrollera koordinatförteckningen

Gällande planer

Plantyp, plannamn, akttbeteckning, lagakraftsdatum

Detaljplan, DP 480, 0182K-2010/7, 2010-01-12

Planbestämmelser ritas enbart i på aktuell fastighet.

Stämmer fastigheten med gällande FINNS EJ fastighetsplan eller tomtindelning

Fastighetens areal: enl. Lantmäteriets fastighetsreg. 2806 m2, resp 2228 m2

Byggändamål: Tillbyggnad av lager och kontor

Skala i A2: 1:400

Fastighet

Älta 10:49 och 10:50



MILLIMETER
ARKITEKTER

BYGGLOVSHANDLING

ÄLTA 10:49/ ÄLTA 10:50

Nybyggnadskarta

UPPDRAG NR 3088

RITAD/KONSTR AV ES

HANDLÄGGARE ES

DATUM 2024-01-10


ANSVARIG HENRIK LUNDÉN

SKALA 1:400

NUMMER A-01-1-10

BET

Y:\Projekt\3050-3099\3088 Älta 10_50\ArchCAD\Modeller\3088 Älta 10_50 BL.pln - Senast sparad 2024-01-10 - Utskriven 2024-01-10 kl 16:13

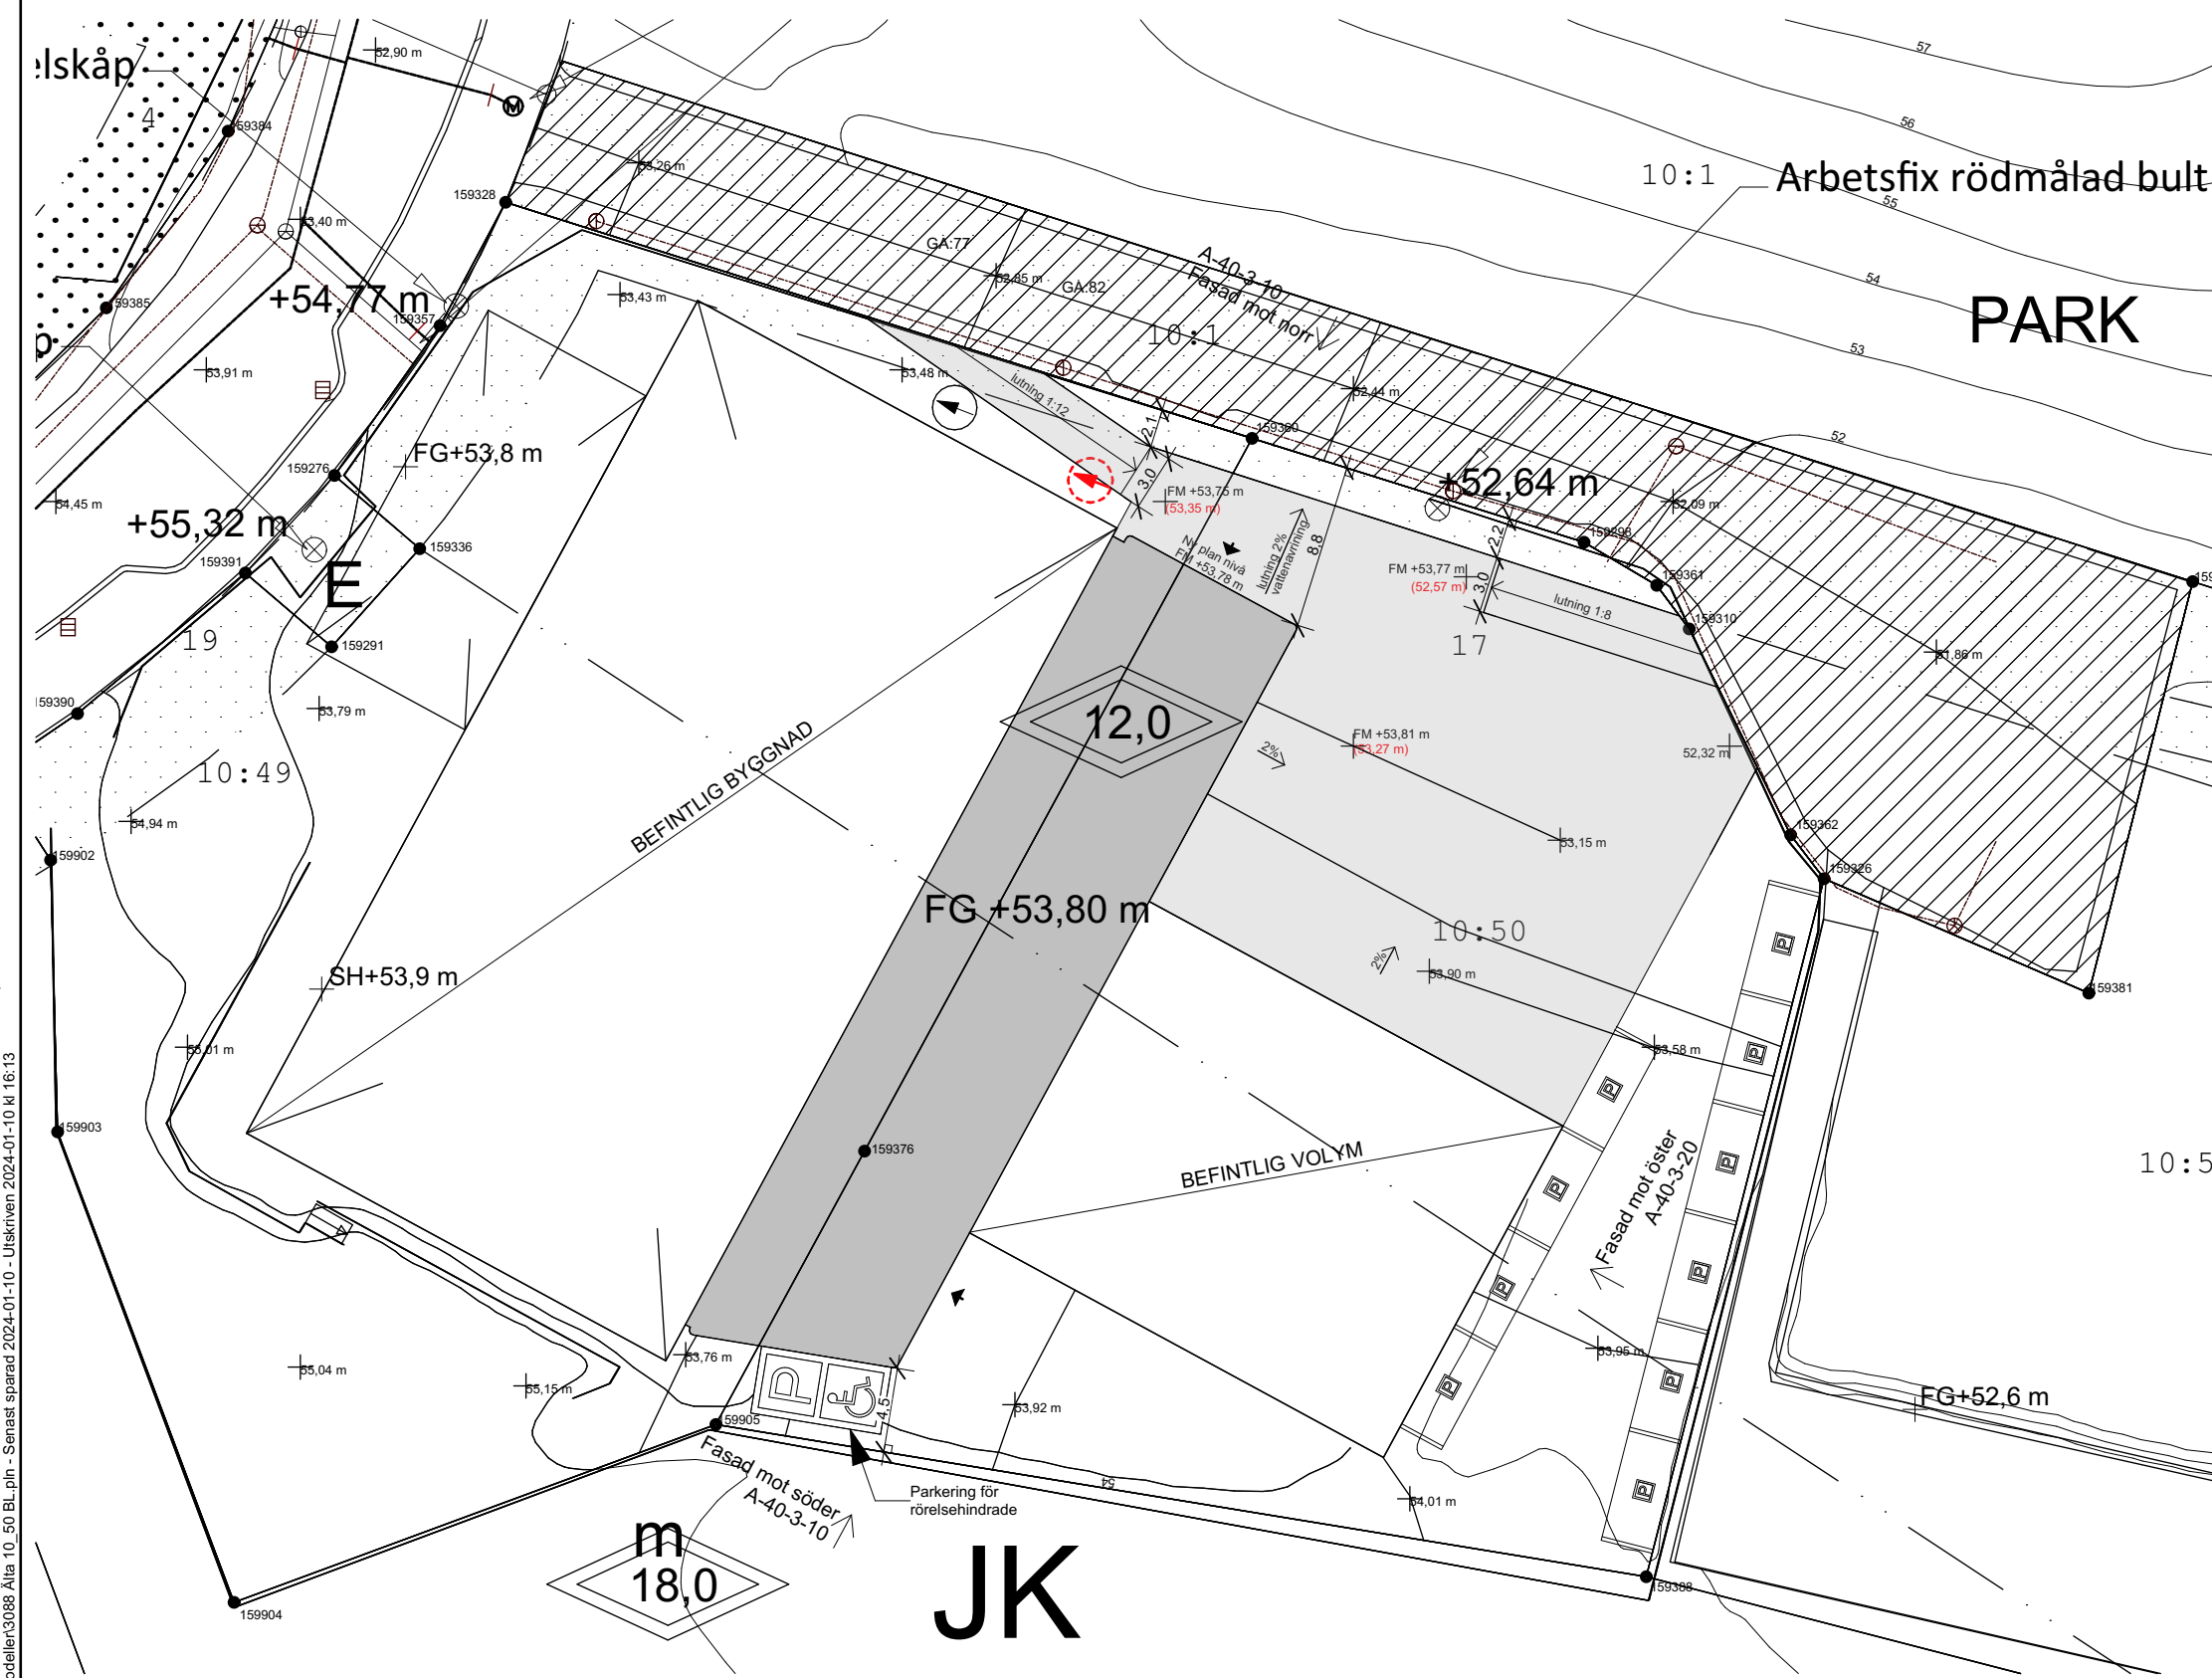

FÖRKLARINGAR

Mått anges i millimeter enligt Bygghandlingar 90.
Höjder anges i RH2000.
Ritningens originalformat är A3.

FÖRESKRIFTER

Ritning är baserad på Nybyggnadskarta
från Nacka kommun
Samtliga mått kontrolleras på plats.

HÄNVISNINGAR

A-40-1-10 Plan
A-40-1-20 Takplan
A-40-2-10 Sektioner

Markplanering
1:400



MILLIMETER ARKITEKTER

BYGGLOVSHANDLING

ÄLTA 10:49/ ÄLTA 10:50
Situationsplan

UPPDRAG NR
3088

RITAD/KONSTR AV
ES



HANDLÄGGARE
ES

DATUM
2024-01-10


ANSVARIG
HENRIK LUNDÉN
SKALA
1:400

NUMMER
A-40-0-10

BET

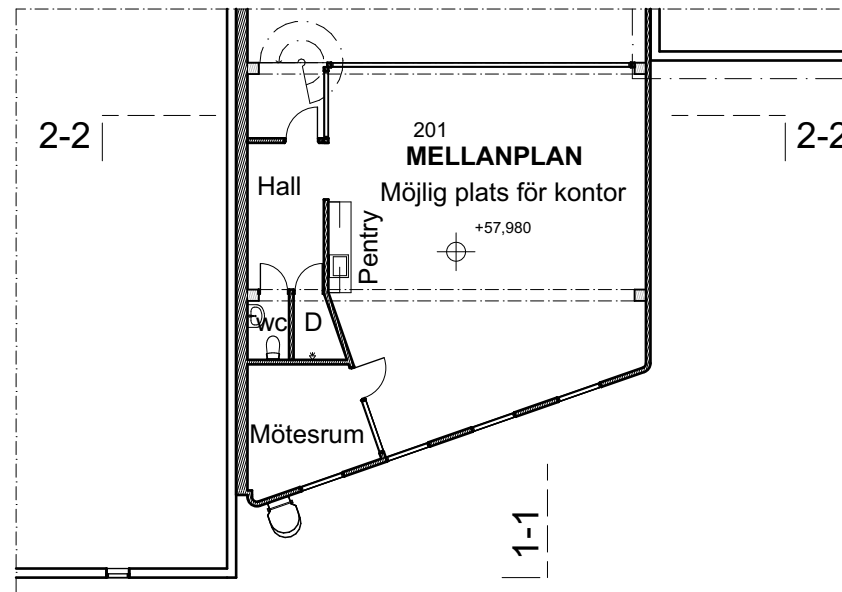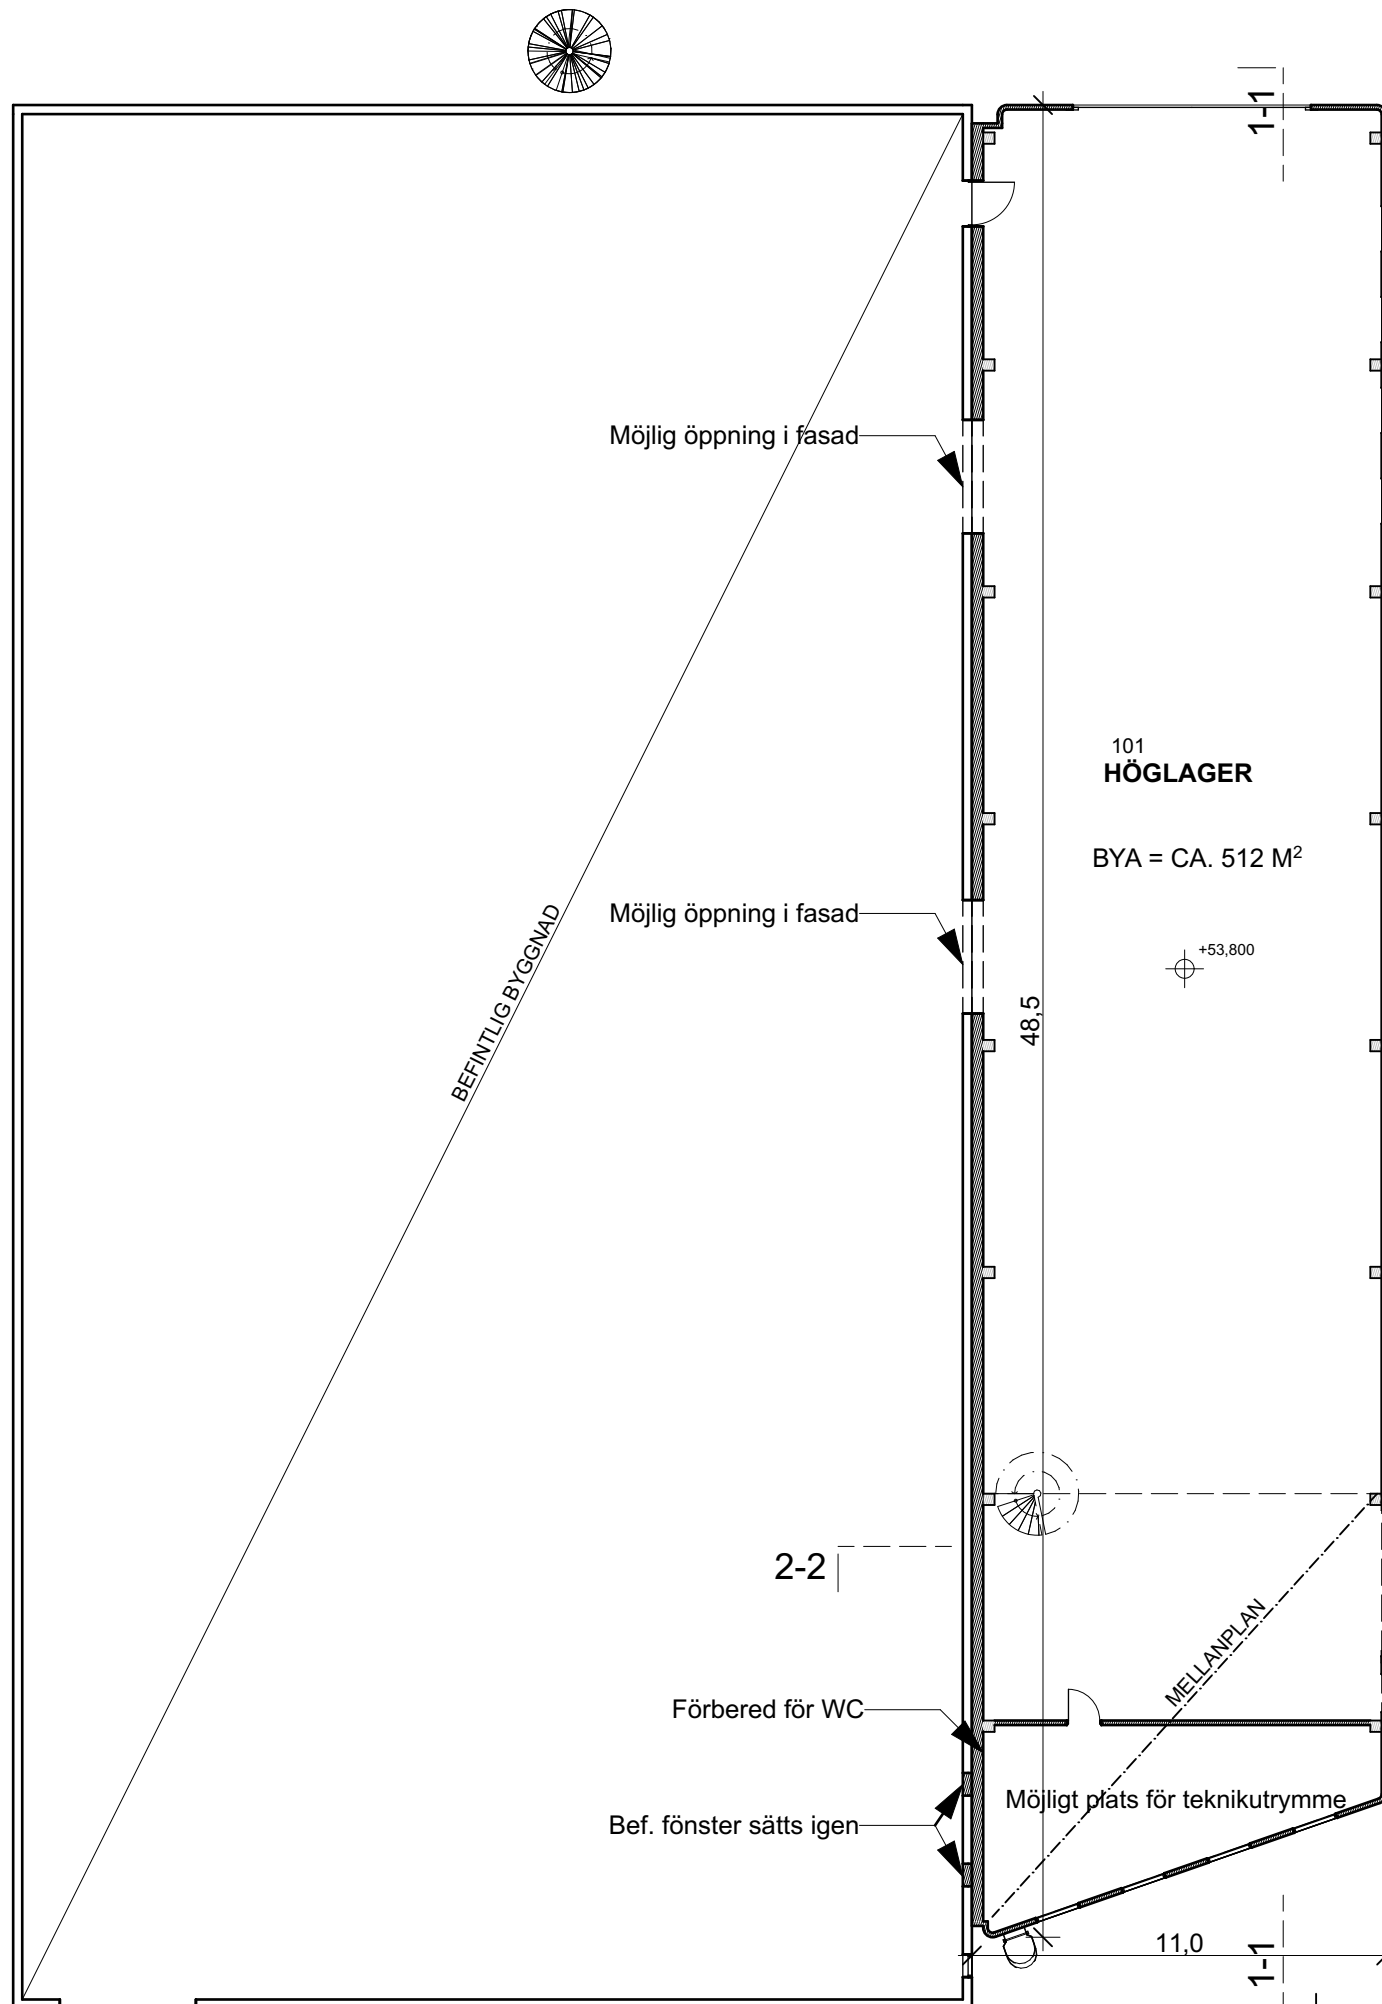


Mellanplan
1:200

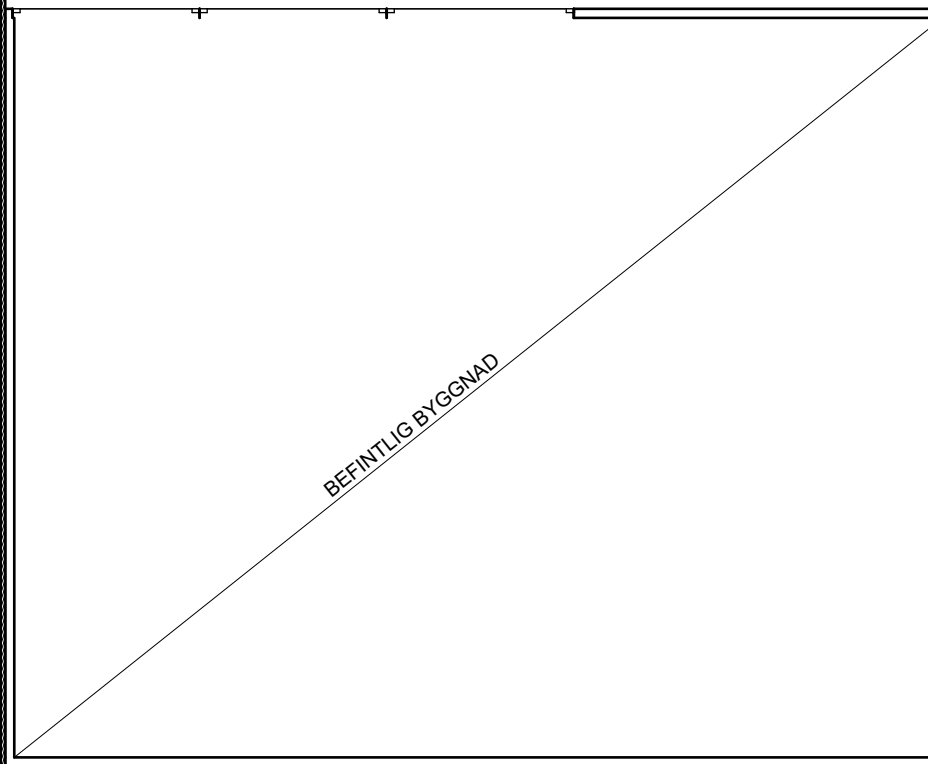

2-2

SKALA 1:200

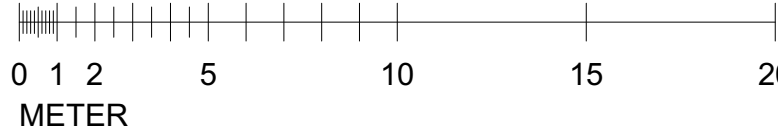

BYGGLOVSHANDLING

ÄLTA 10:49/ ÄLTA 10:50
Plan 1 och Mellanplan

UPPDRAG NR
3088

RITAD/KONSTR AV
ES

HANDLÄGGARE
ES

DATUM
2024-01-10

ANSVARIG
HENRIK LUNDÉN

SKALA
1:200

NUMMER
A-40-1-10

BET

FÖRKLARINGAR

Mått anges i meter.
Höjder anges i RH2000.
Ritningens originalformat är A3.

- Ofyllda= befintliga väggar
- Skrafferade = nya väggar
- Befintlig dörr
- Ny dörr

FÖRESKRIFTER

Samtliga mått kontrolleras på plats.

HÄNVISNINGAR

- A-40-0-10 Situationsplan/Markplanering
- A-40-2-10 Sektioner
- A-40-3-10/20 Fasader

FÖRKLARINGAR

Mått anges i meter.
Höjder anges i RH2000.
Ritningens originalformat är A3.

- Ofyllda= befintliga väggar
- Skrafferade = nya väggar
- Befintlig dörr
- Ny dörr

FÖRESKRIFTER

Samtliga mått kontrolleras på plats.

HÄNVISNINGAR

A-40-0-10 Situationsplan/Markplanering
A-40-2-10 Sektioner
A-40-3-10/20 Fasad

DATUM
2024-01-10

ANSVARIG
HENRIK LUNDÉN

SKALA
1:200

NUMMER
A-40-1-20

BET

BYGGLOVSHANDLING

ÄLTA 10:49/ ÄLTA 10:50
Takplan

UPPDRAG NR
3088


RITAD/KONSTR AV
ES

HANDLÄGGARE
ES



MILLIMETER ARKITEKTER

SKALA 1:200

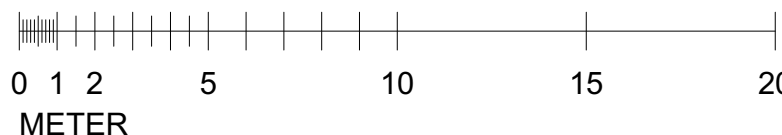

2-2

2-2

1-1

1-1

1,70

1,70

Fasadstege med
ryggskygg

FÖRKLARINGAR


Mått anges i meter.
Höjder anges i RH2000.
Ritningens originalformat är A3.

FÖRESKRIFTER


Samtliga mått kontrolleras på plats.

HÄNVISNINGAR

A-40-0-10	Situationsplan/Markplanering
A-40-1-10	Plan
A-40-1-20	Takplan
A-40-3-10/20	Fasader

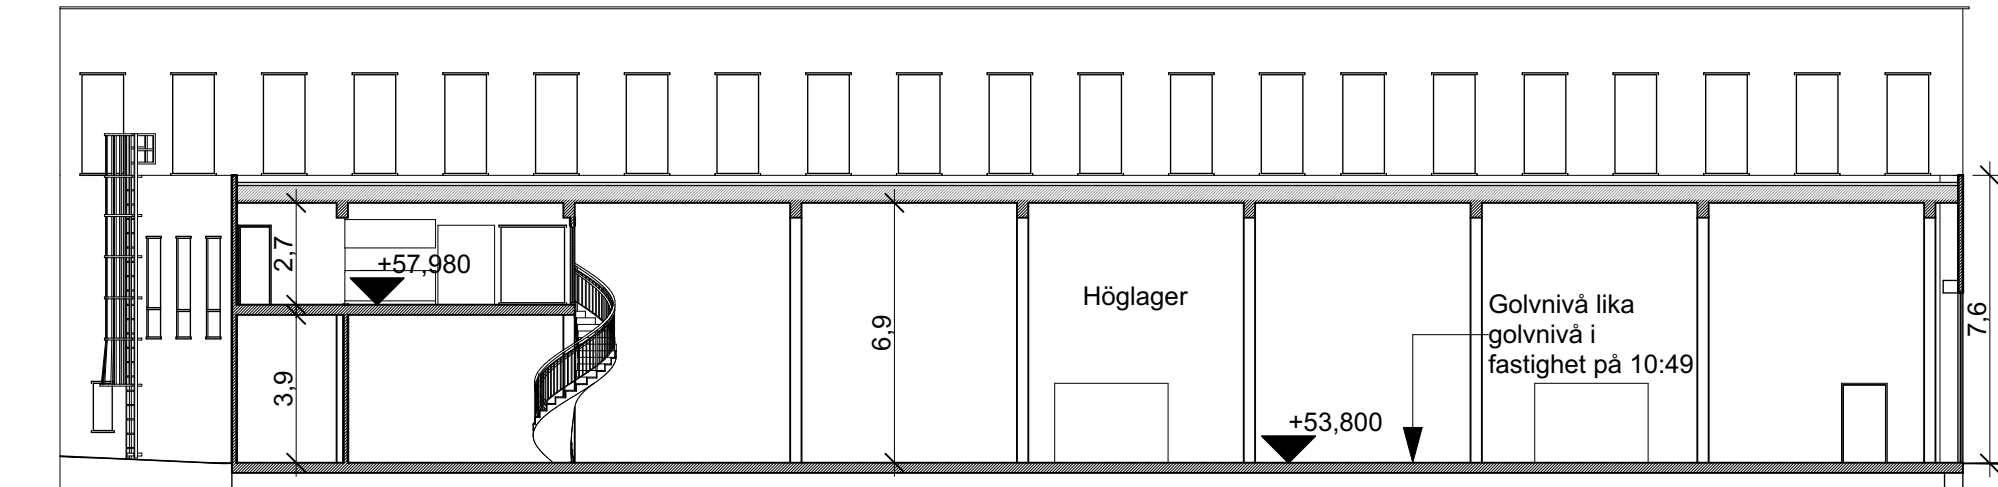


Sektion 1
1:200

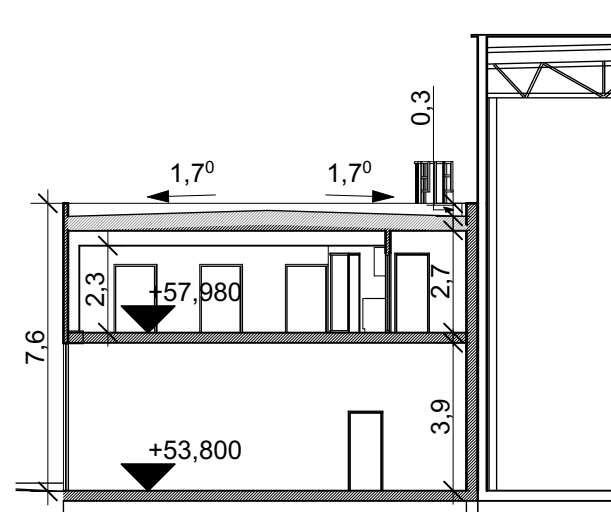


Sektion 2
1:200

SKALA 1:200

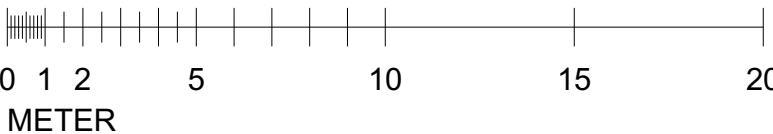

	BYGGLOVSHANDLING			DATUM 2024-01-10
	ÄLTA 10:49/ ÄLTA 10:50			ANSVARIG HENRIK LUNDÉN
	Sektioner			SKALA 1:200
	UPPDRAG NR 3088	RITAD/KONSTR AV ES	HANDLÄGGARE ES	NUMMER A-40-2-10
				BET

Y:\Projekt\3050-3099\3088 Älta 10-50\ArchCAD\Modeller\3088 Älta 10_50 BL.pln - Senast sparad 2024-01-10 kl 16:13

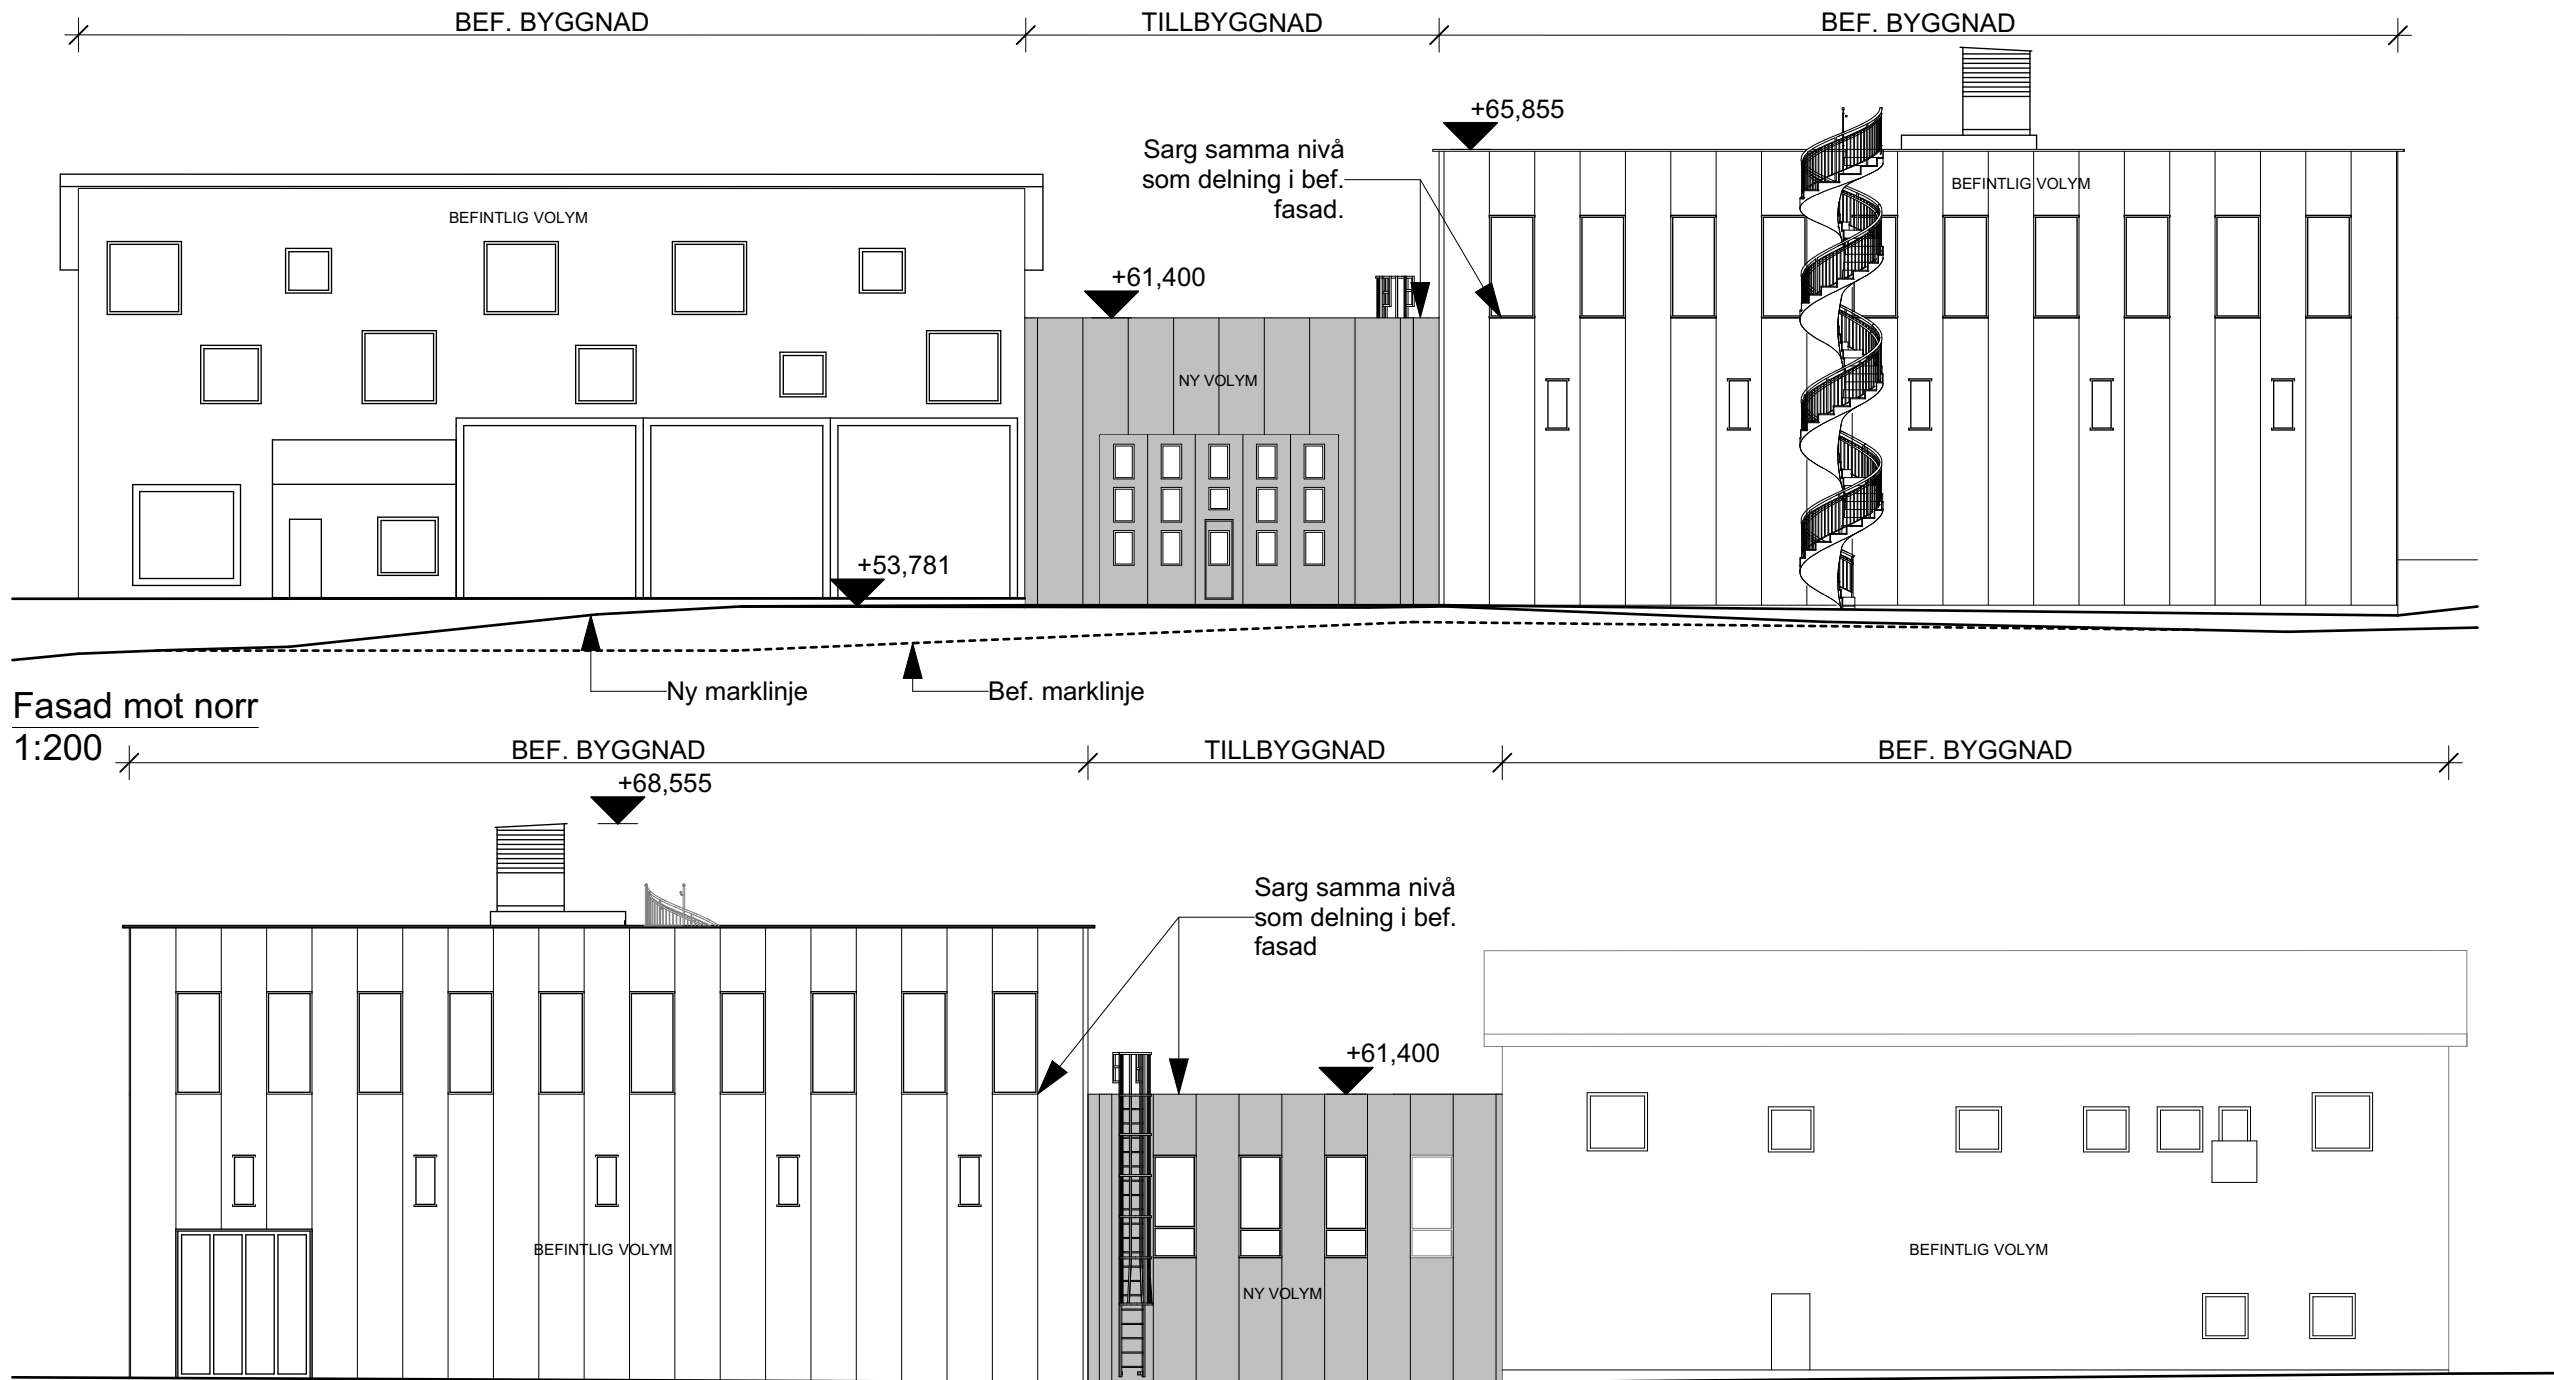

Fasad mot söder
1:200

FÖRKLARINGAR

Mått anges i meter.
Höjder anges i RH2000.
Ritningens originalformat är A3.


FÖRESKRIFTER

Samtliga mått kontrolleras på plats.


HÄNVISNINGAR

A-40-0-10	Situationsplan/Markplanering
A-40-1-10	Plan
A-40-1-20	Takplan
A-40-2-10	Sektioner

SKALA 1:200

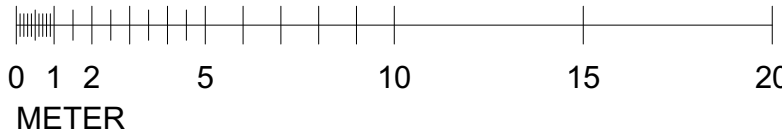

	BYGGLOVSHANDLING			DATUM 2024-01-10
	ÄLTA 10:49/ ÄLTA 10:50 Fasad mot norr, fasad mot söder			ANSVARIG HENRIK LUNDÉN
	UPPDRAG NR 3088			SKALA 1:200
	RITAD/KONSTR AV ES			NUMMER A-40-3-10
HANDLÄGGARE ES			BET	

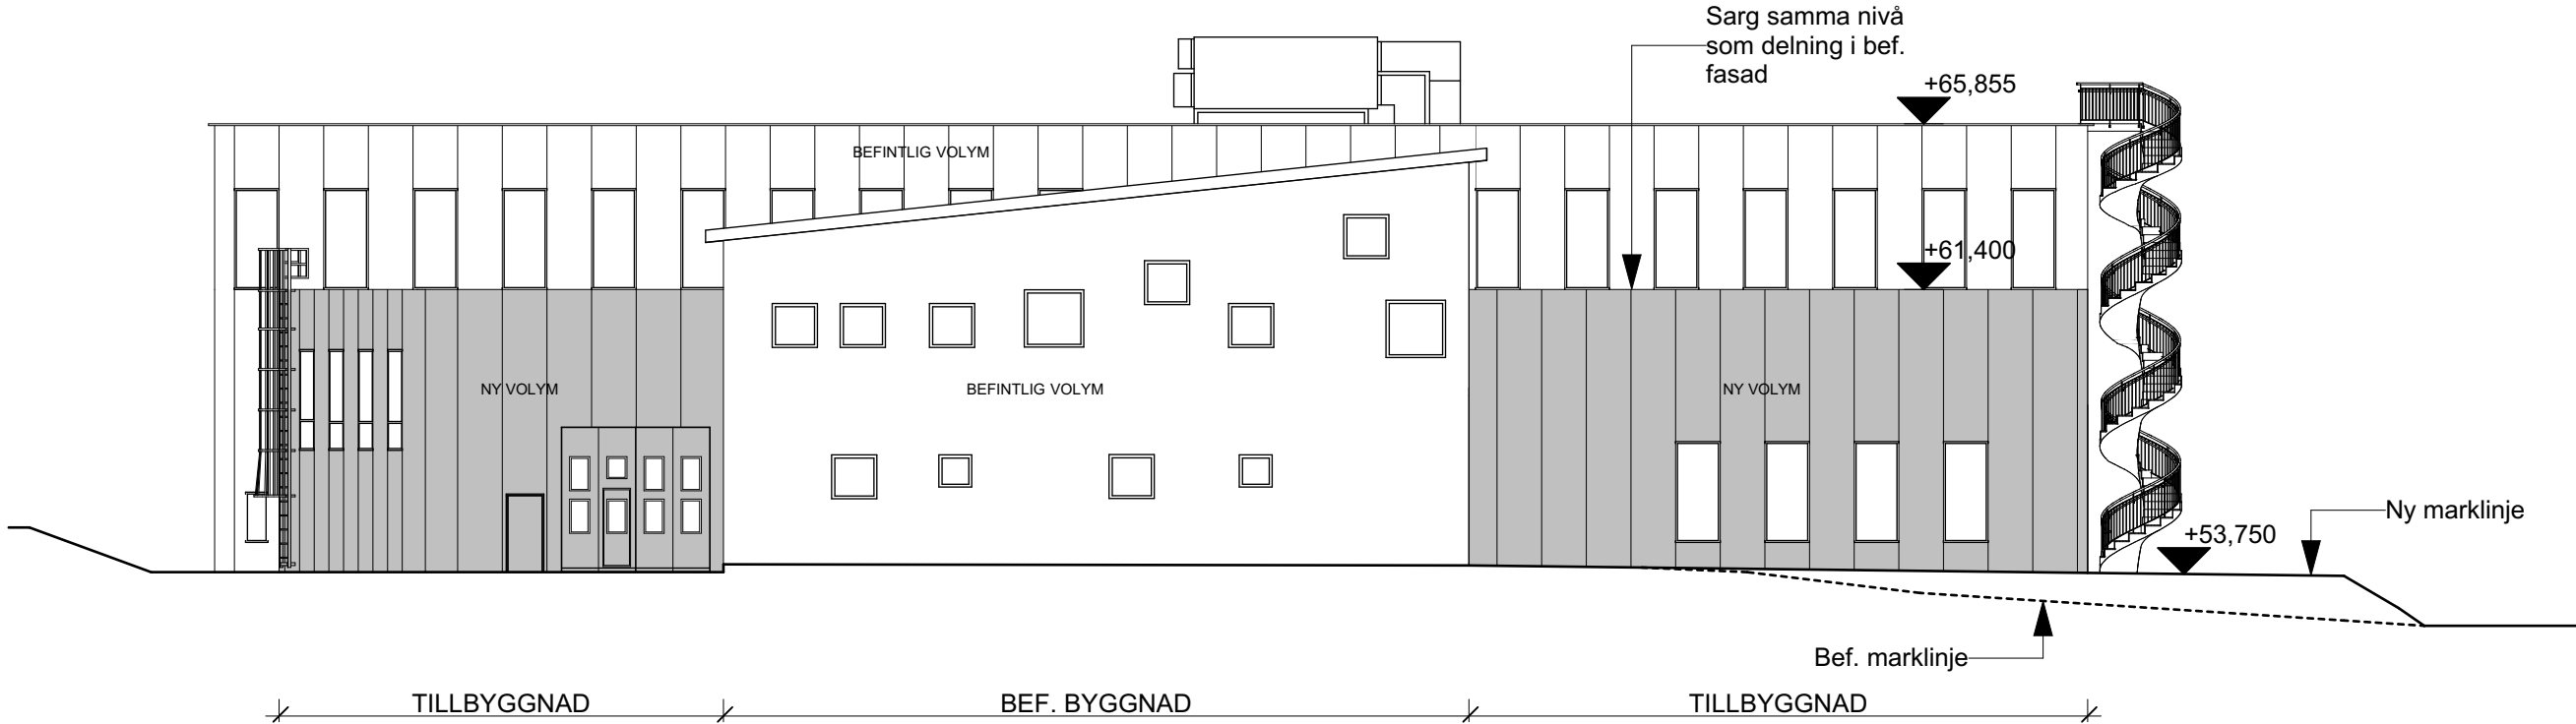

Fasad mot öster
1:200

FÖRKLARINGAR

Mått anges i meter.
Höjder anges i RH2000.
Ritningens originalformat är A3.


FÖRESKRIFTER

Samtliga mått kontrolleras på plats.

HÄNVISNINGAR

A-40-0-10	Situationsplan/Markplanering
A-40-1-10	Plan
A-40-1-20	Takplan
A-40-2-10	Sektioner

SKALA 1:200

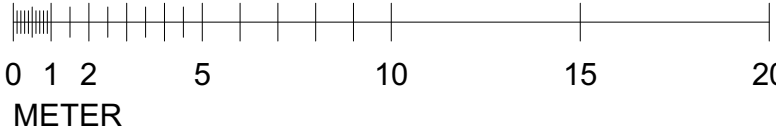

	BYGGLOVSHANDLING			DATUM 2024-01-10
	ÄLTA 10:49/ ÄLTA 10:50 Fasad mor öster			ANSVARIG HENRIK LUNDÉN
	UPPDRAG NR 3088			SKALA 1:200
	RITAD/KONSTR AV ES	HANDLÄGGARE ES	NUMMER A-40-3-20	BET