


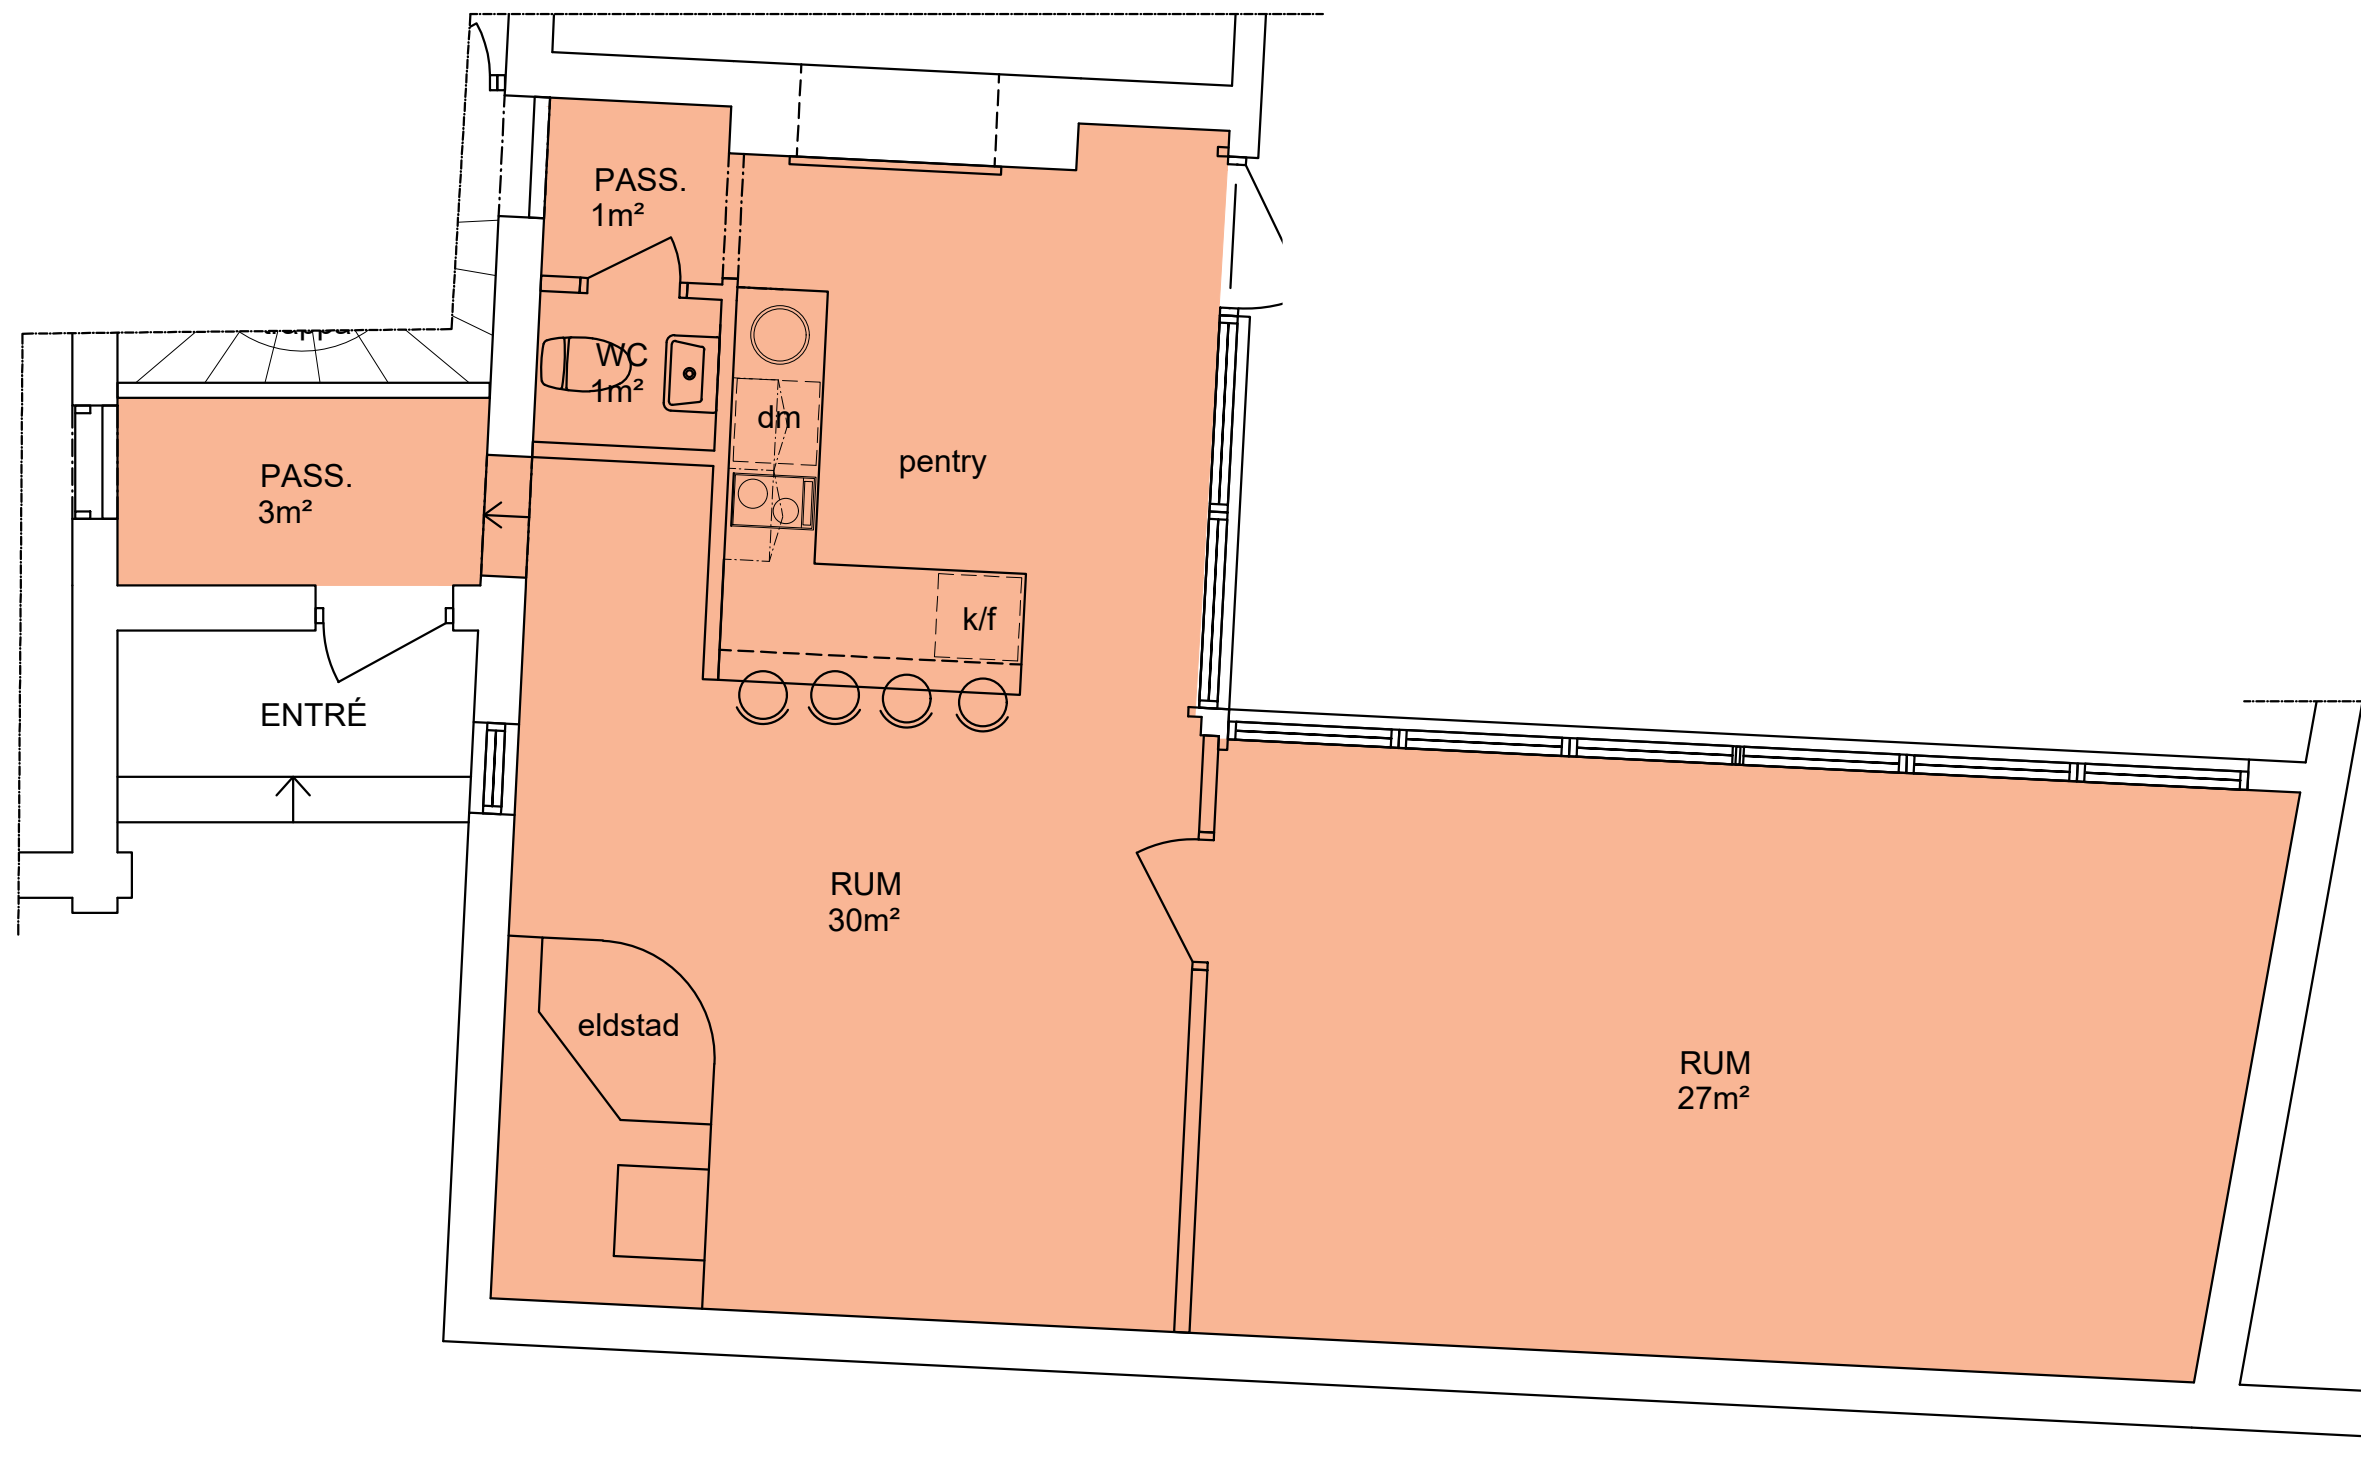

ALMEN 15
ÄLVGATAN 11
VÄSTRA FLYGELN
PLAN 1 1:50

231110 /DF  visualisering projektering samordning

REF:

LAGER: SB11