



RITNING BYGGER PÅ ÄLDRE DWG-RITNINGAR,
SKALL EJ BETRAKTAS SOM UPPMÄTNINGSRITNING

INGEN BRAND- OCH ELLER
LJUDUTREDNING ÄR
UTFÖRD PÅ DENNA SKISS

NYFOSA

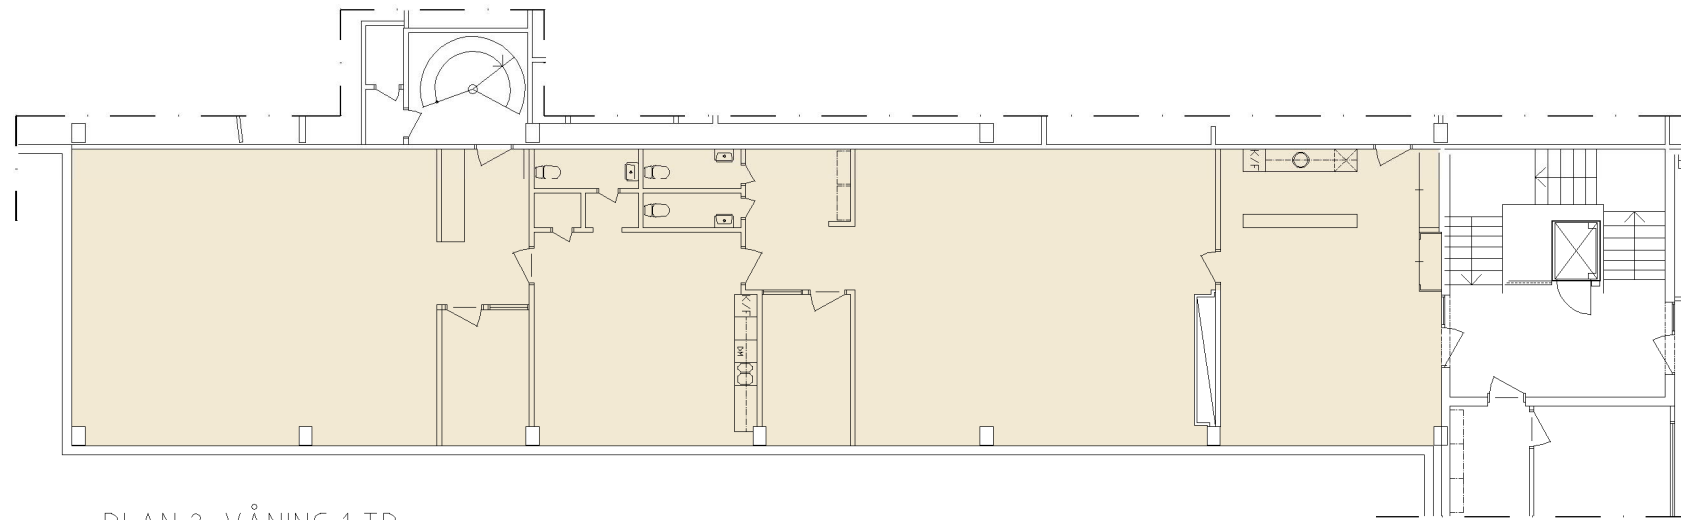

PLAN 2, VÅNING 1 TR

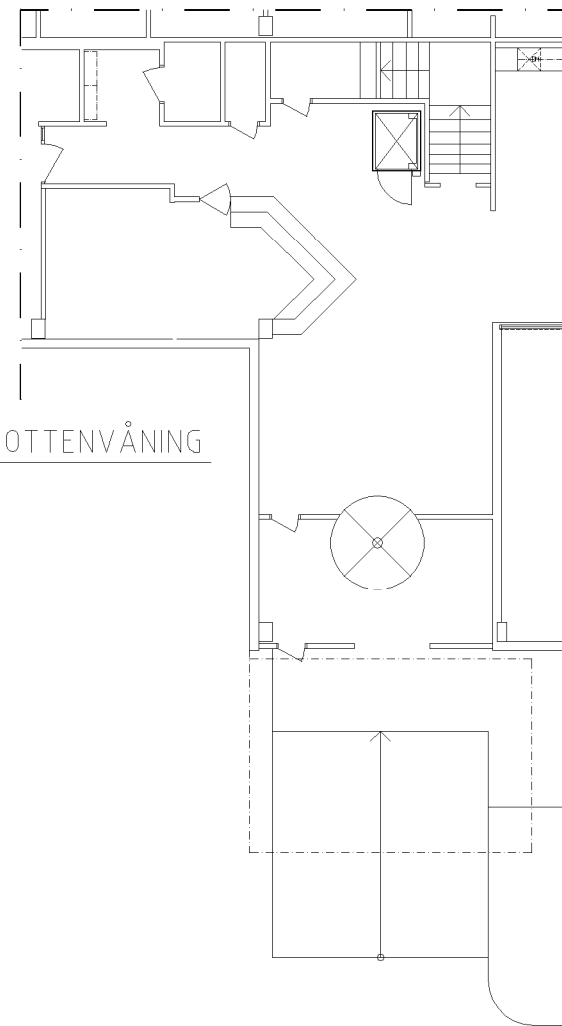

PLAN 1, BOTTENVÅNING

Area:

LOA Plan 2 = ~281 m²

LOA tot = ~281 m²

METER (Skala 1:200 A3)

