


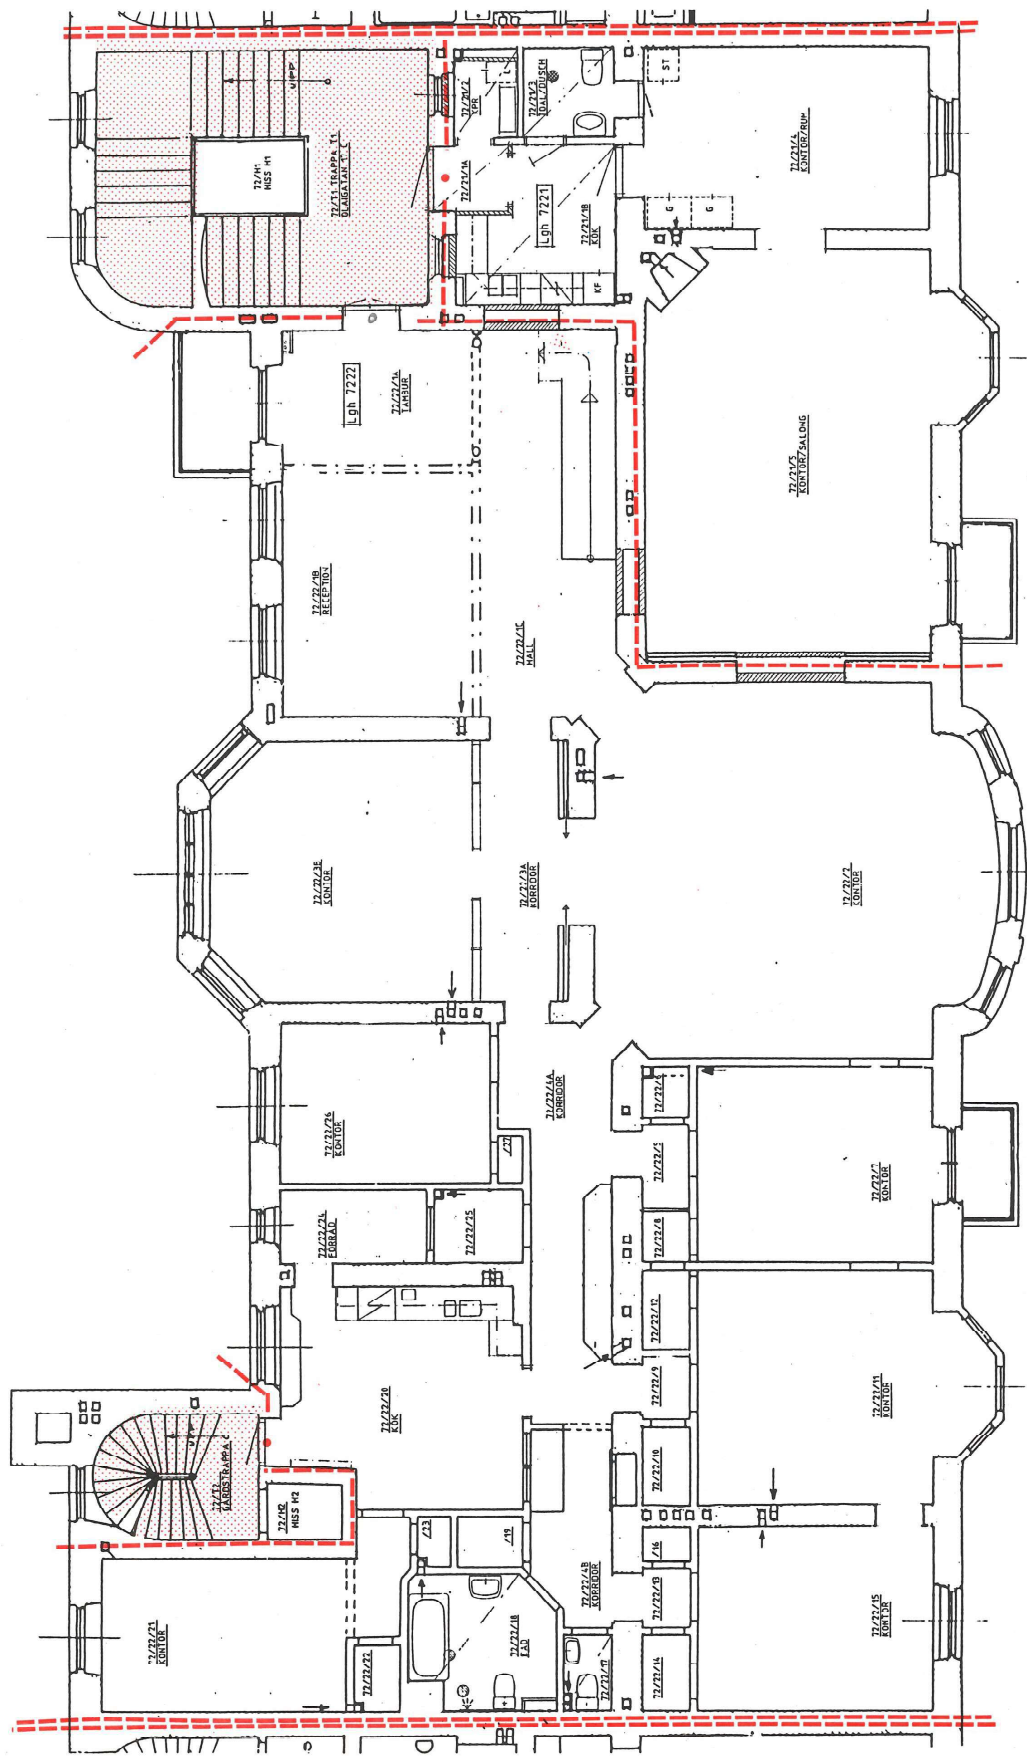

VÅNINGEN 2 TR. UPP.

BRANDKRAVSRTNING

TECKENFÖRKLARING

- Dörr i brandklass A60
- Dörr i brandklass B60
- Dörr i brandklass B30
- Dörr i brandklass B15
- x Dörr eller fönster i brandklass F15
- s Självstängande dörr

Utrymningsväg

- Brandcells begränsande byggnadsdel i brandklass A120 (fastighetsgräns)
- Brandcells begränsande byggnadsdel i brandklass B60

REG	ANT	REGISTRERINGEN AVSER	SIGN	DATUM
		Adolf Lindgrens Stiftelse: Centralpalatset KV SKOLGÅRDEN 8 ÖREBRO Ombyggnadsetapp 2.		
		PLAN 5 Vån 2 tr		
		SKALA 1:100		
		BYGGLOVHANDLING		
		ITINGSNUMMER		
		A: 2.5		

Hans I. Erikson arkitektkontor ab
Olaigatan 19
703 61 Örebro

019 - 10 45 30
ARBETSNUMMER
605

Örebro 1992-03-20

Åke J. Salen