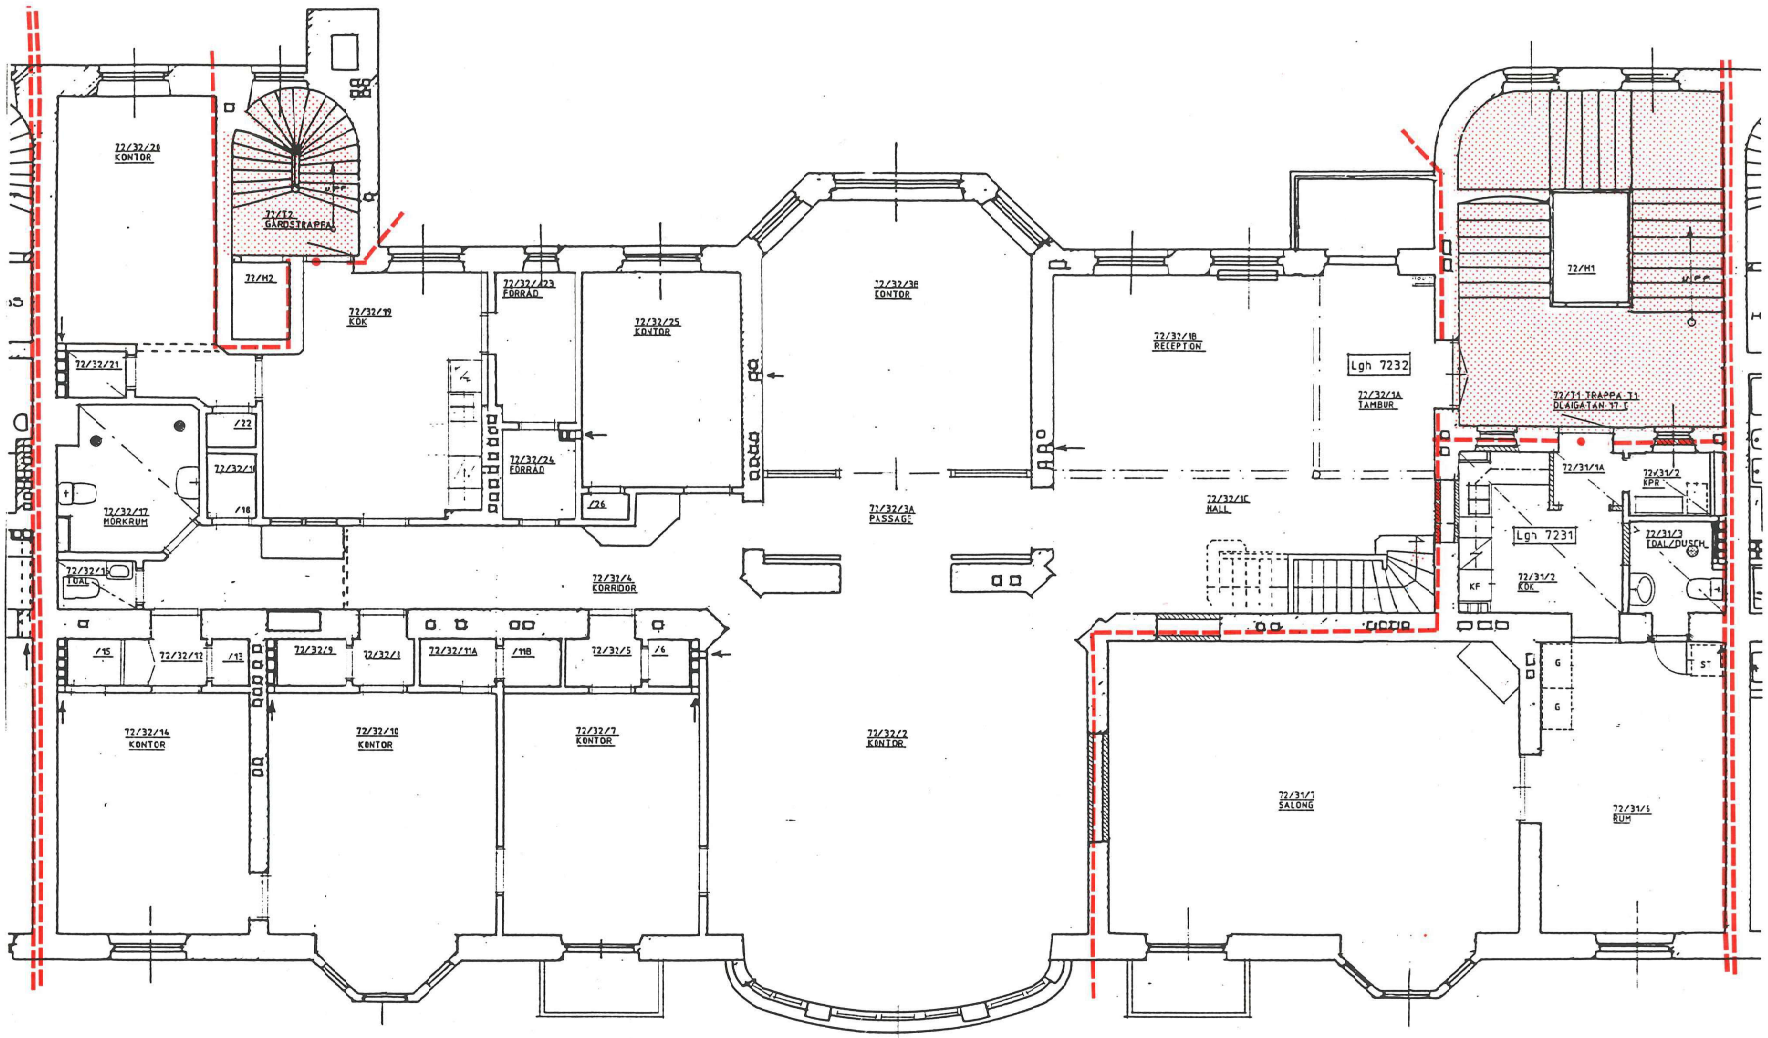


VÅNING 3 TR.

BRANDKRAVSRITNING

TECKENFÖRKLARING

- Utrymningsväg
- Brandcellsbegränsande byggnadsdel i brandklass A120 (fastighetsgräns)
- Brandcellsbegränsande byggnadsdel i brandklass B60
- ■ Dörr i brandklass A60
- ● Dörr i brandklass B60
- • Dörr i brandklass B30
- • Dörr i brandklass B15
- x Dörr eller fönster i brandklass F15
- s Självstängande dörr

REG	ANT	REGISTRERINGEN AVSER	SIGN	DATUM

Hans I. Erikson arkitektkontor ab
Olaigatan 19
703 61 Örebro
019 - 10 45 30

RITAD KONSTRUERAD AV	GRANSKAD AV	ARBETSNUMMER
TN		605

Örebro 1992-03-20

Adolf Lindgrens Stiftelse: Centralpalatset
KV SKOLGÅRDEN 8 ÖREBRO
Ombyggnadsetapp 2.
PLAN 6 Vån 3 tr
SKALA 1:100

KOD TYP POS	RITNINGSNUMMER	REG
BYGGLOVHANDLING	A:2.6.1	