




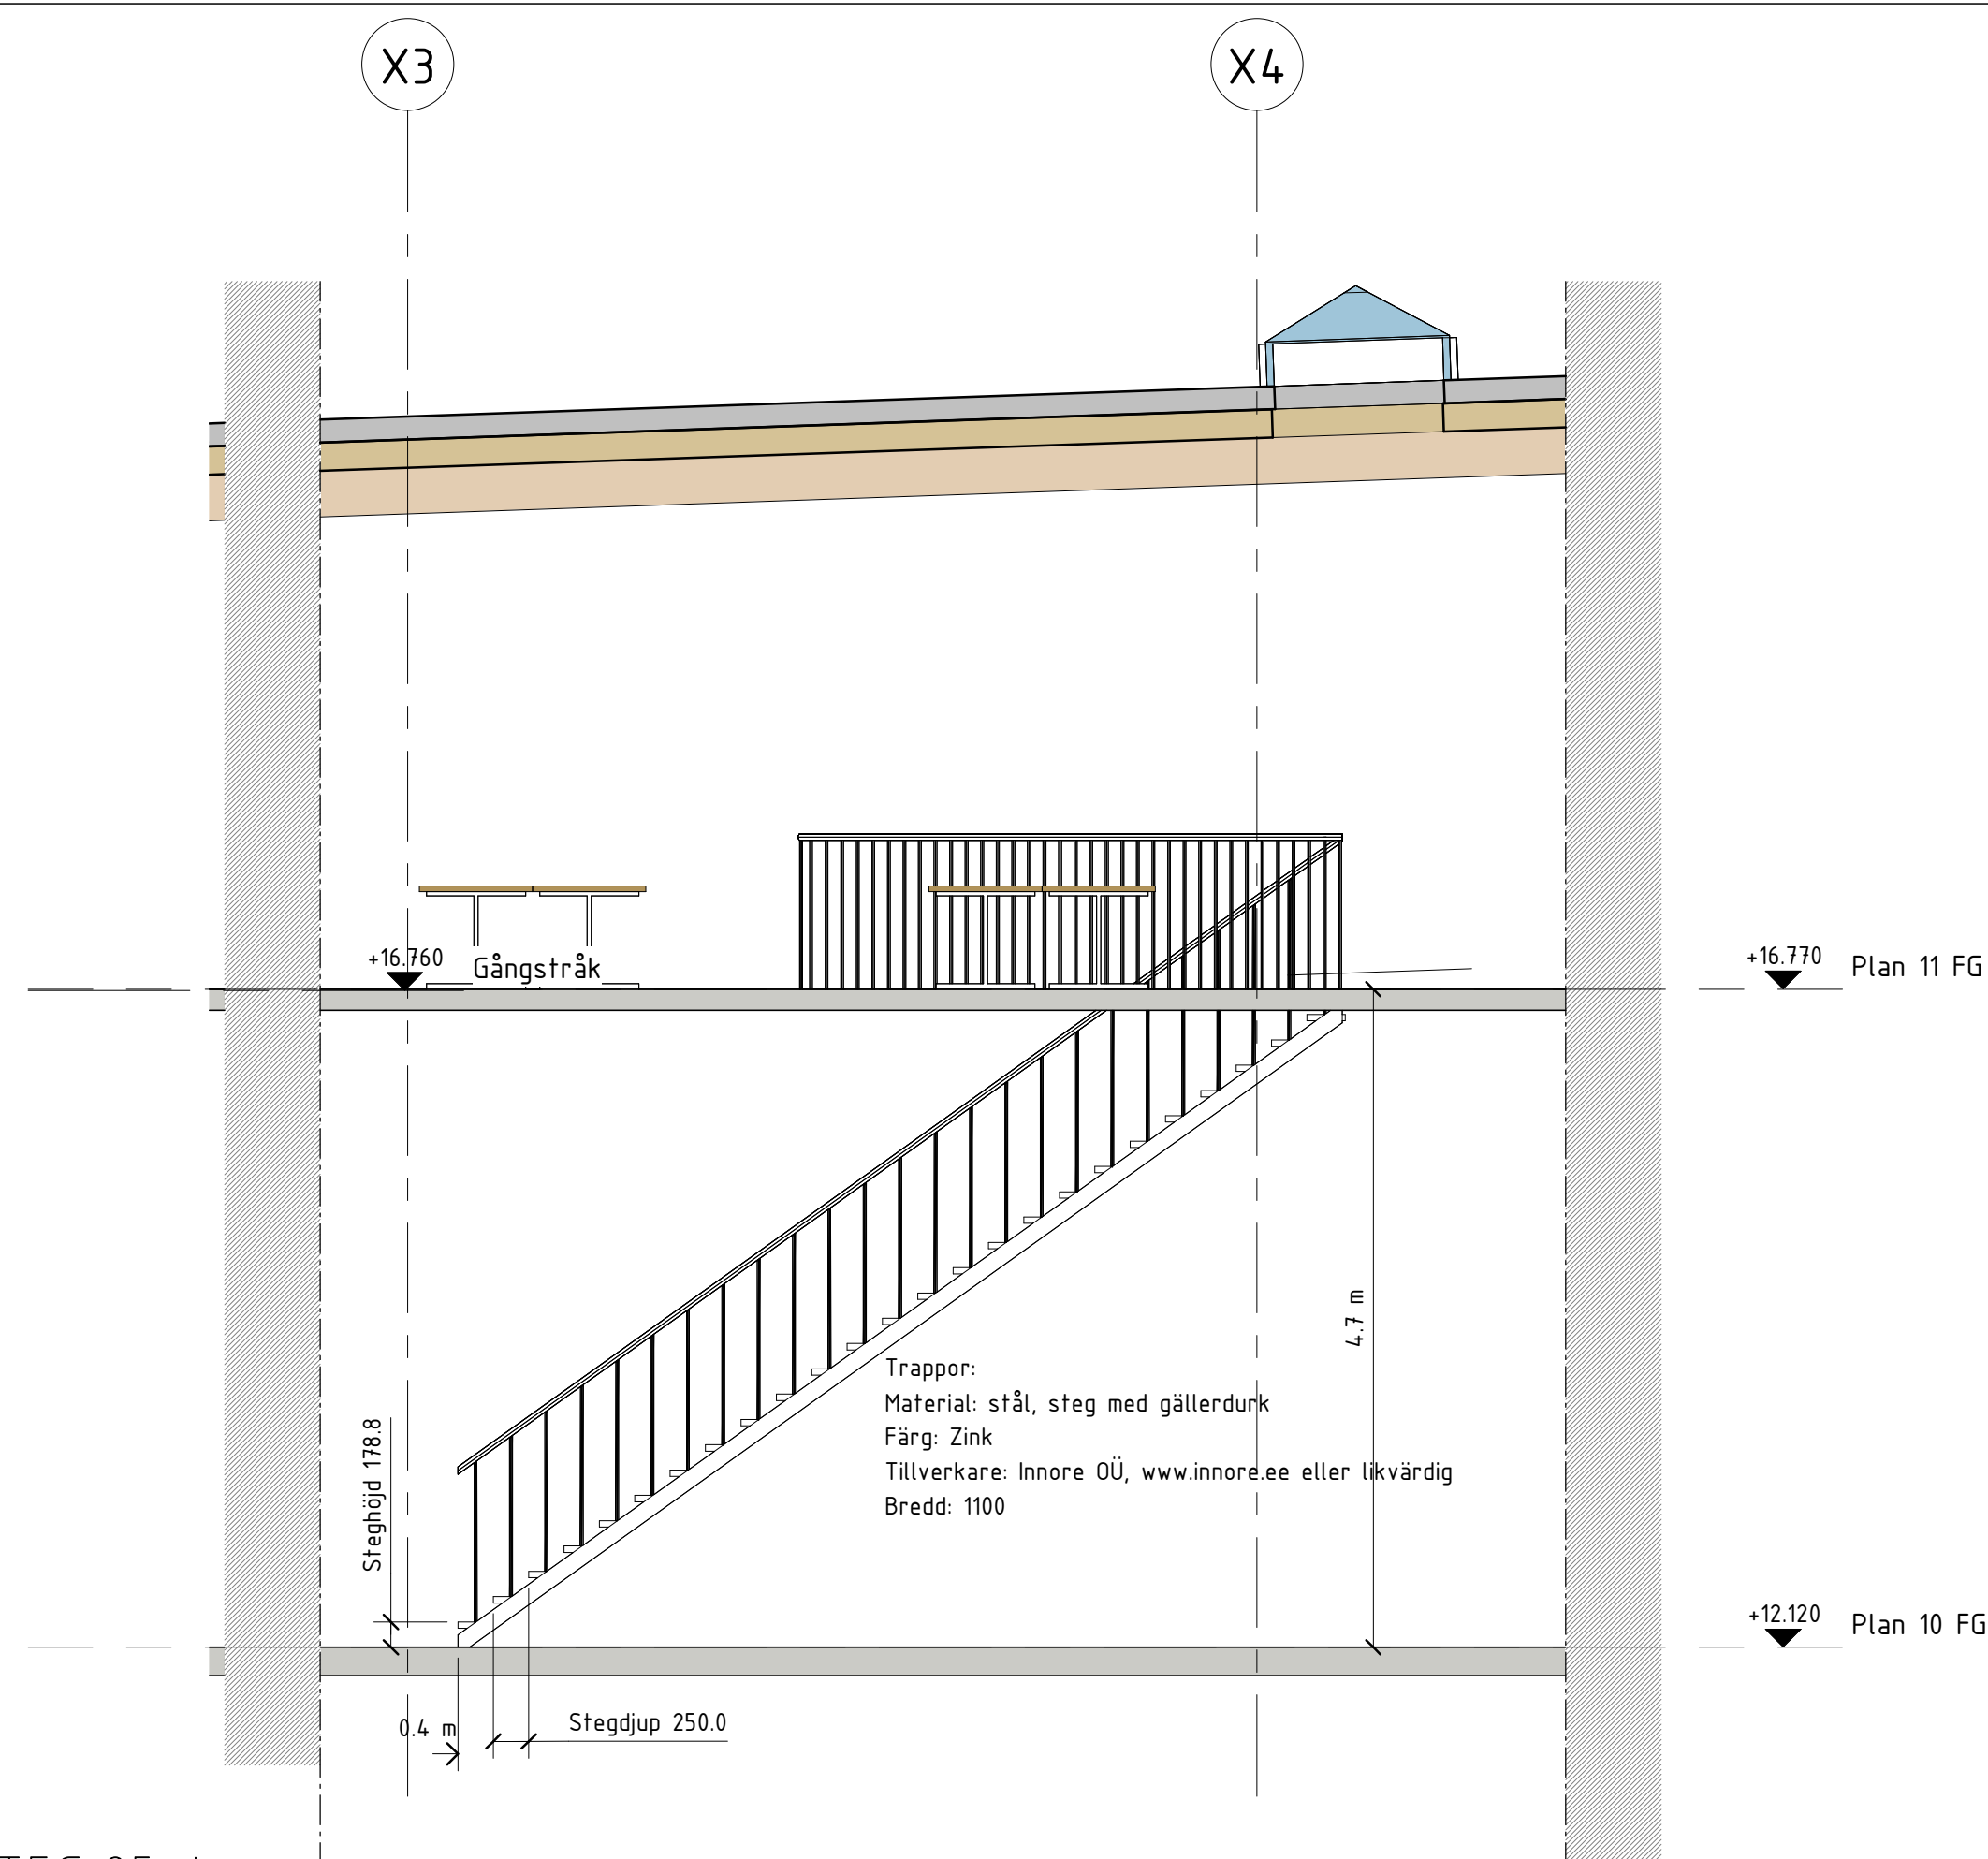


IT1
n STEG 25st

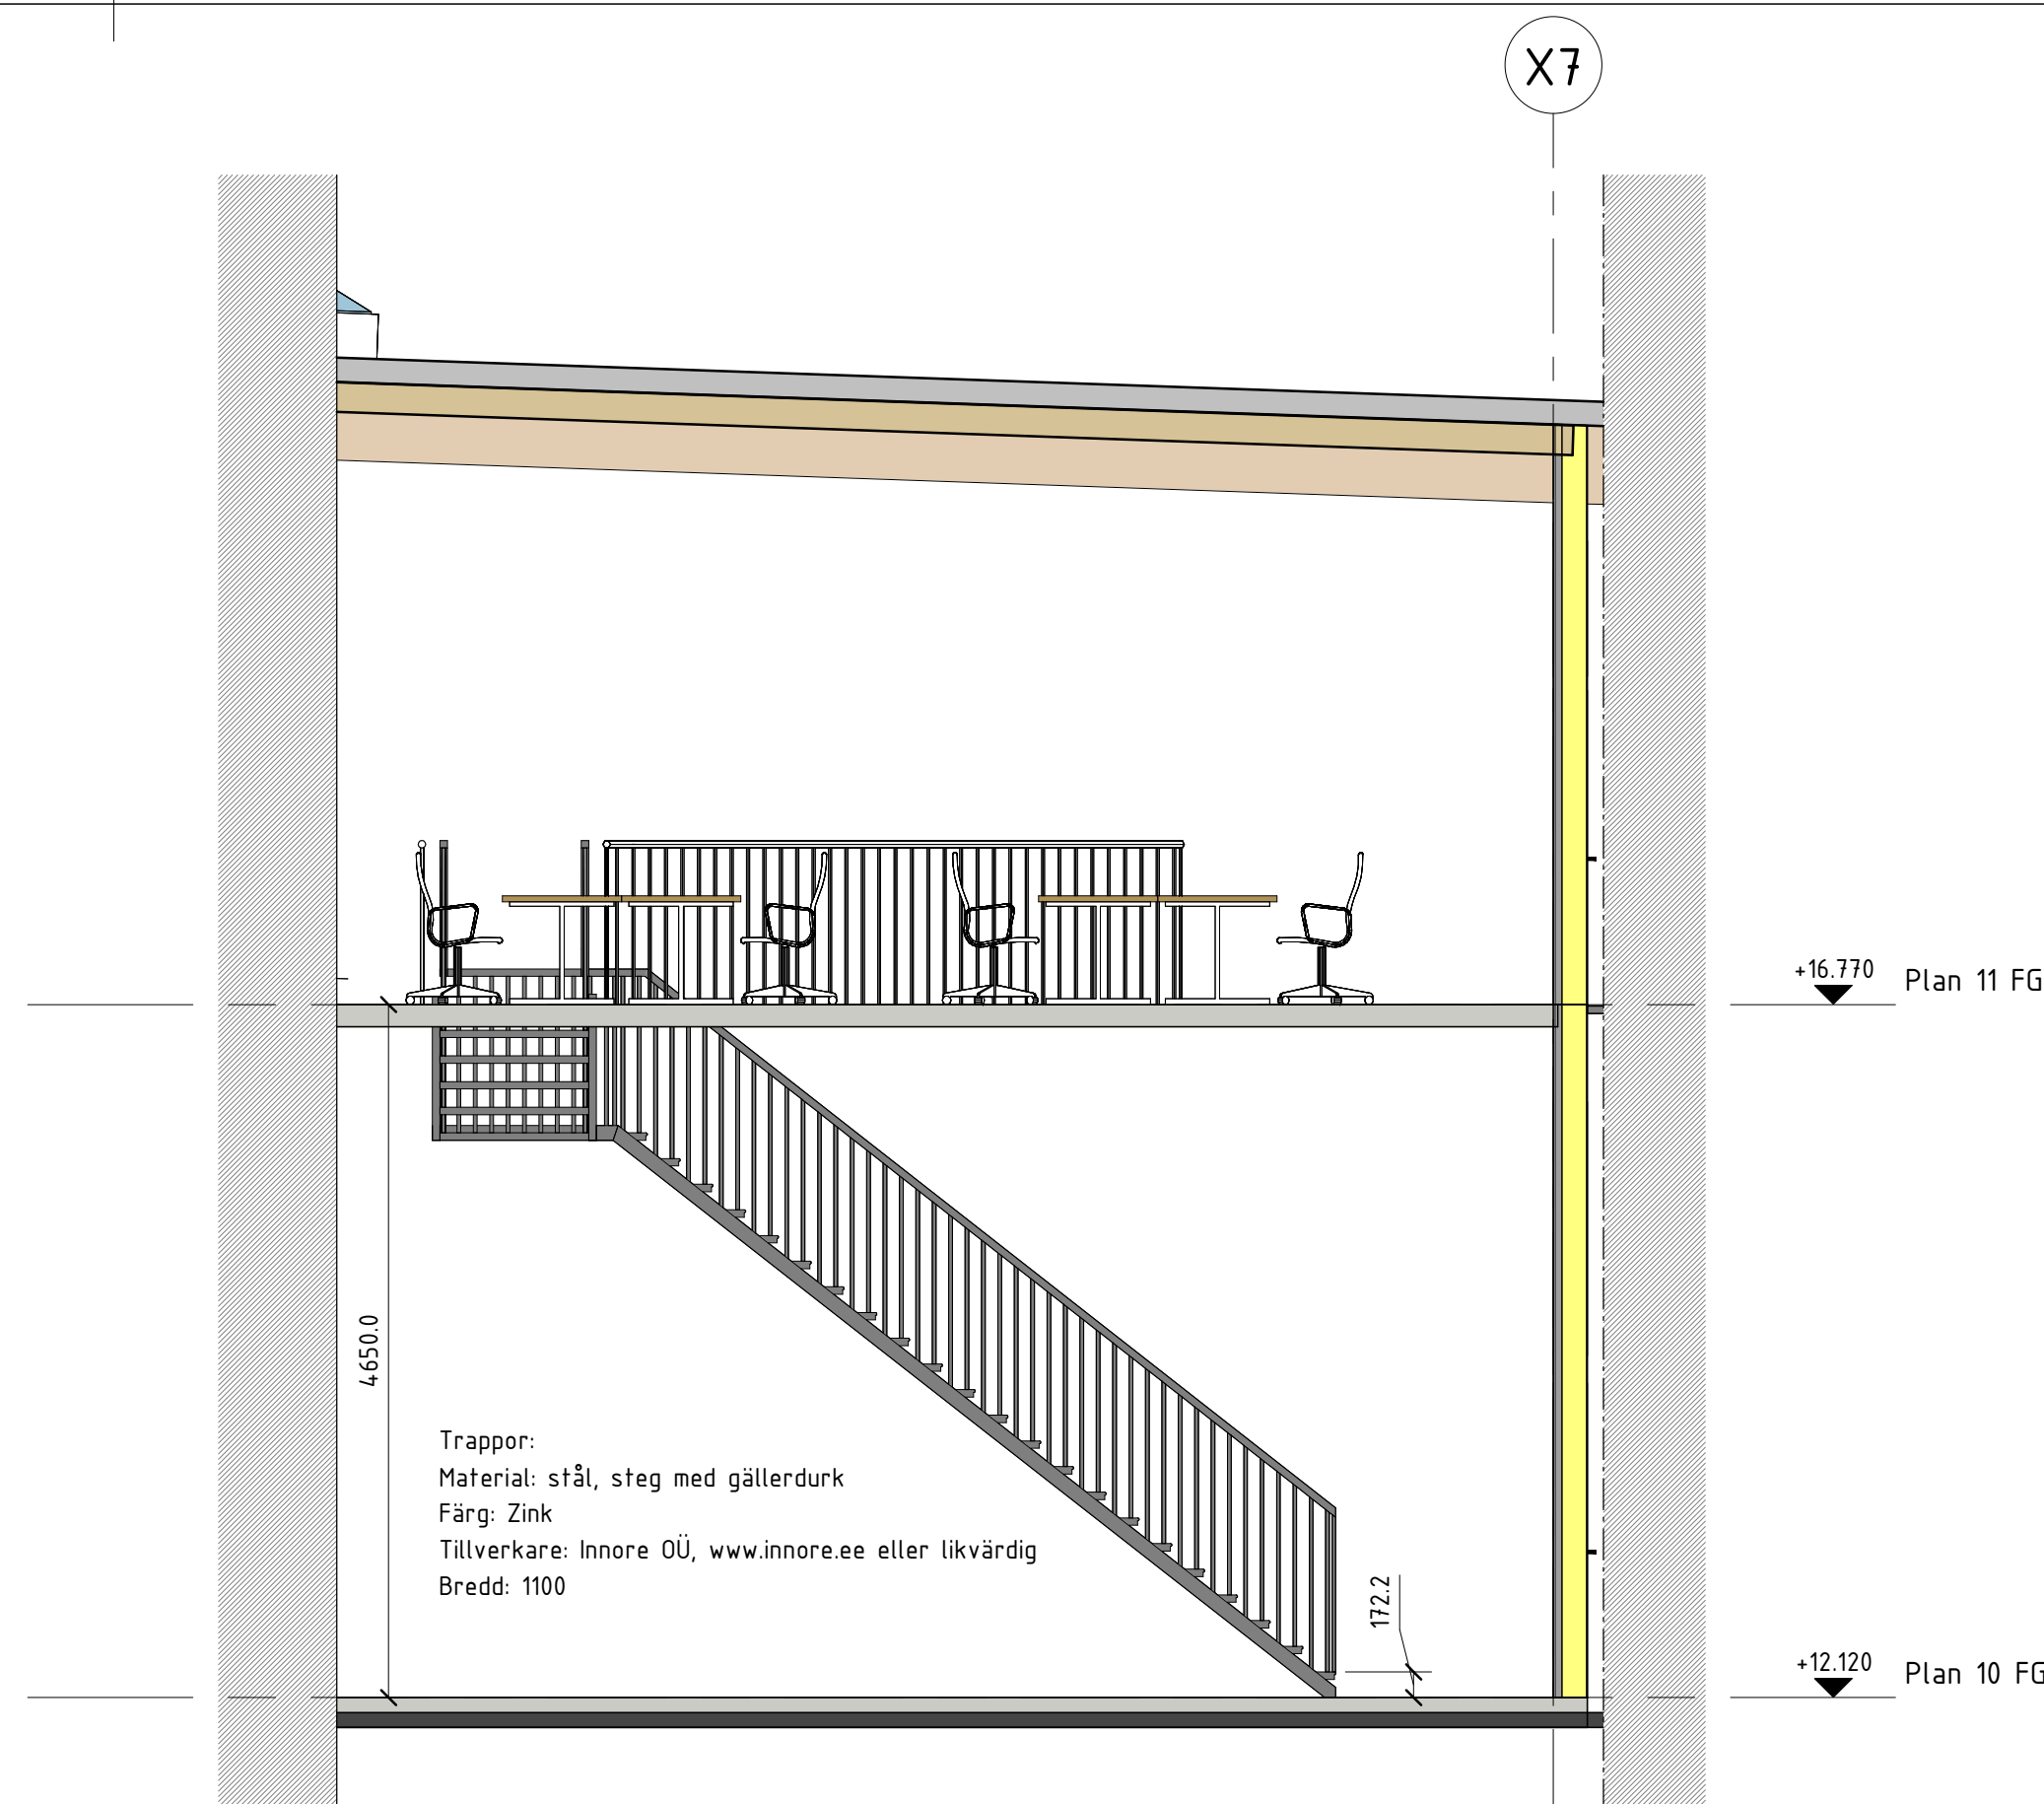


IT2
n STEG 26st

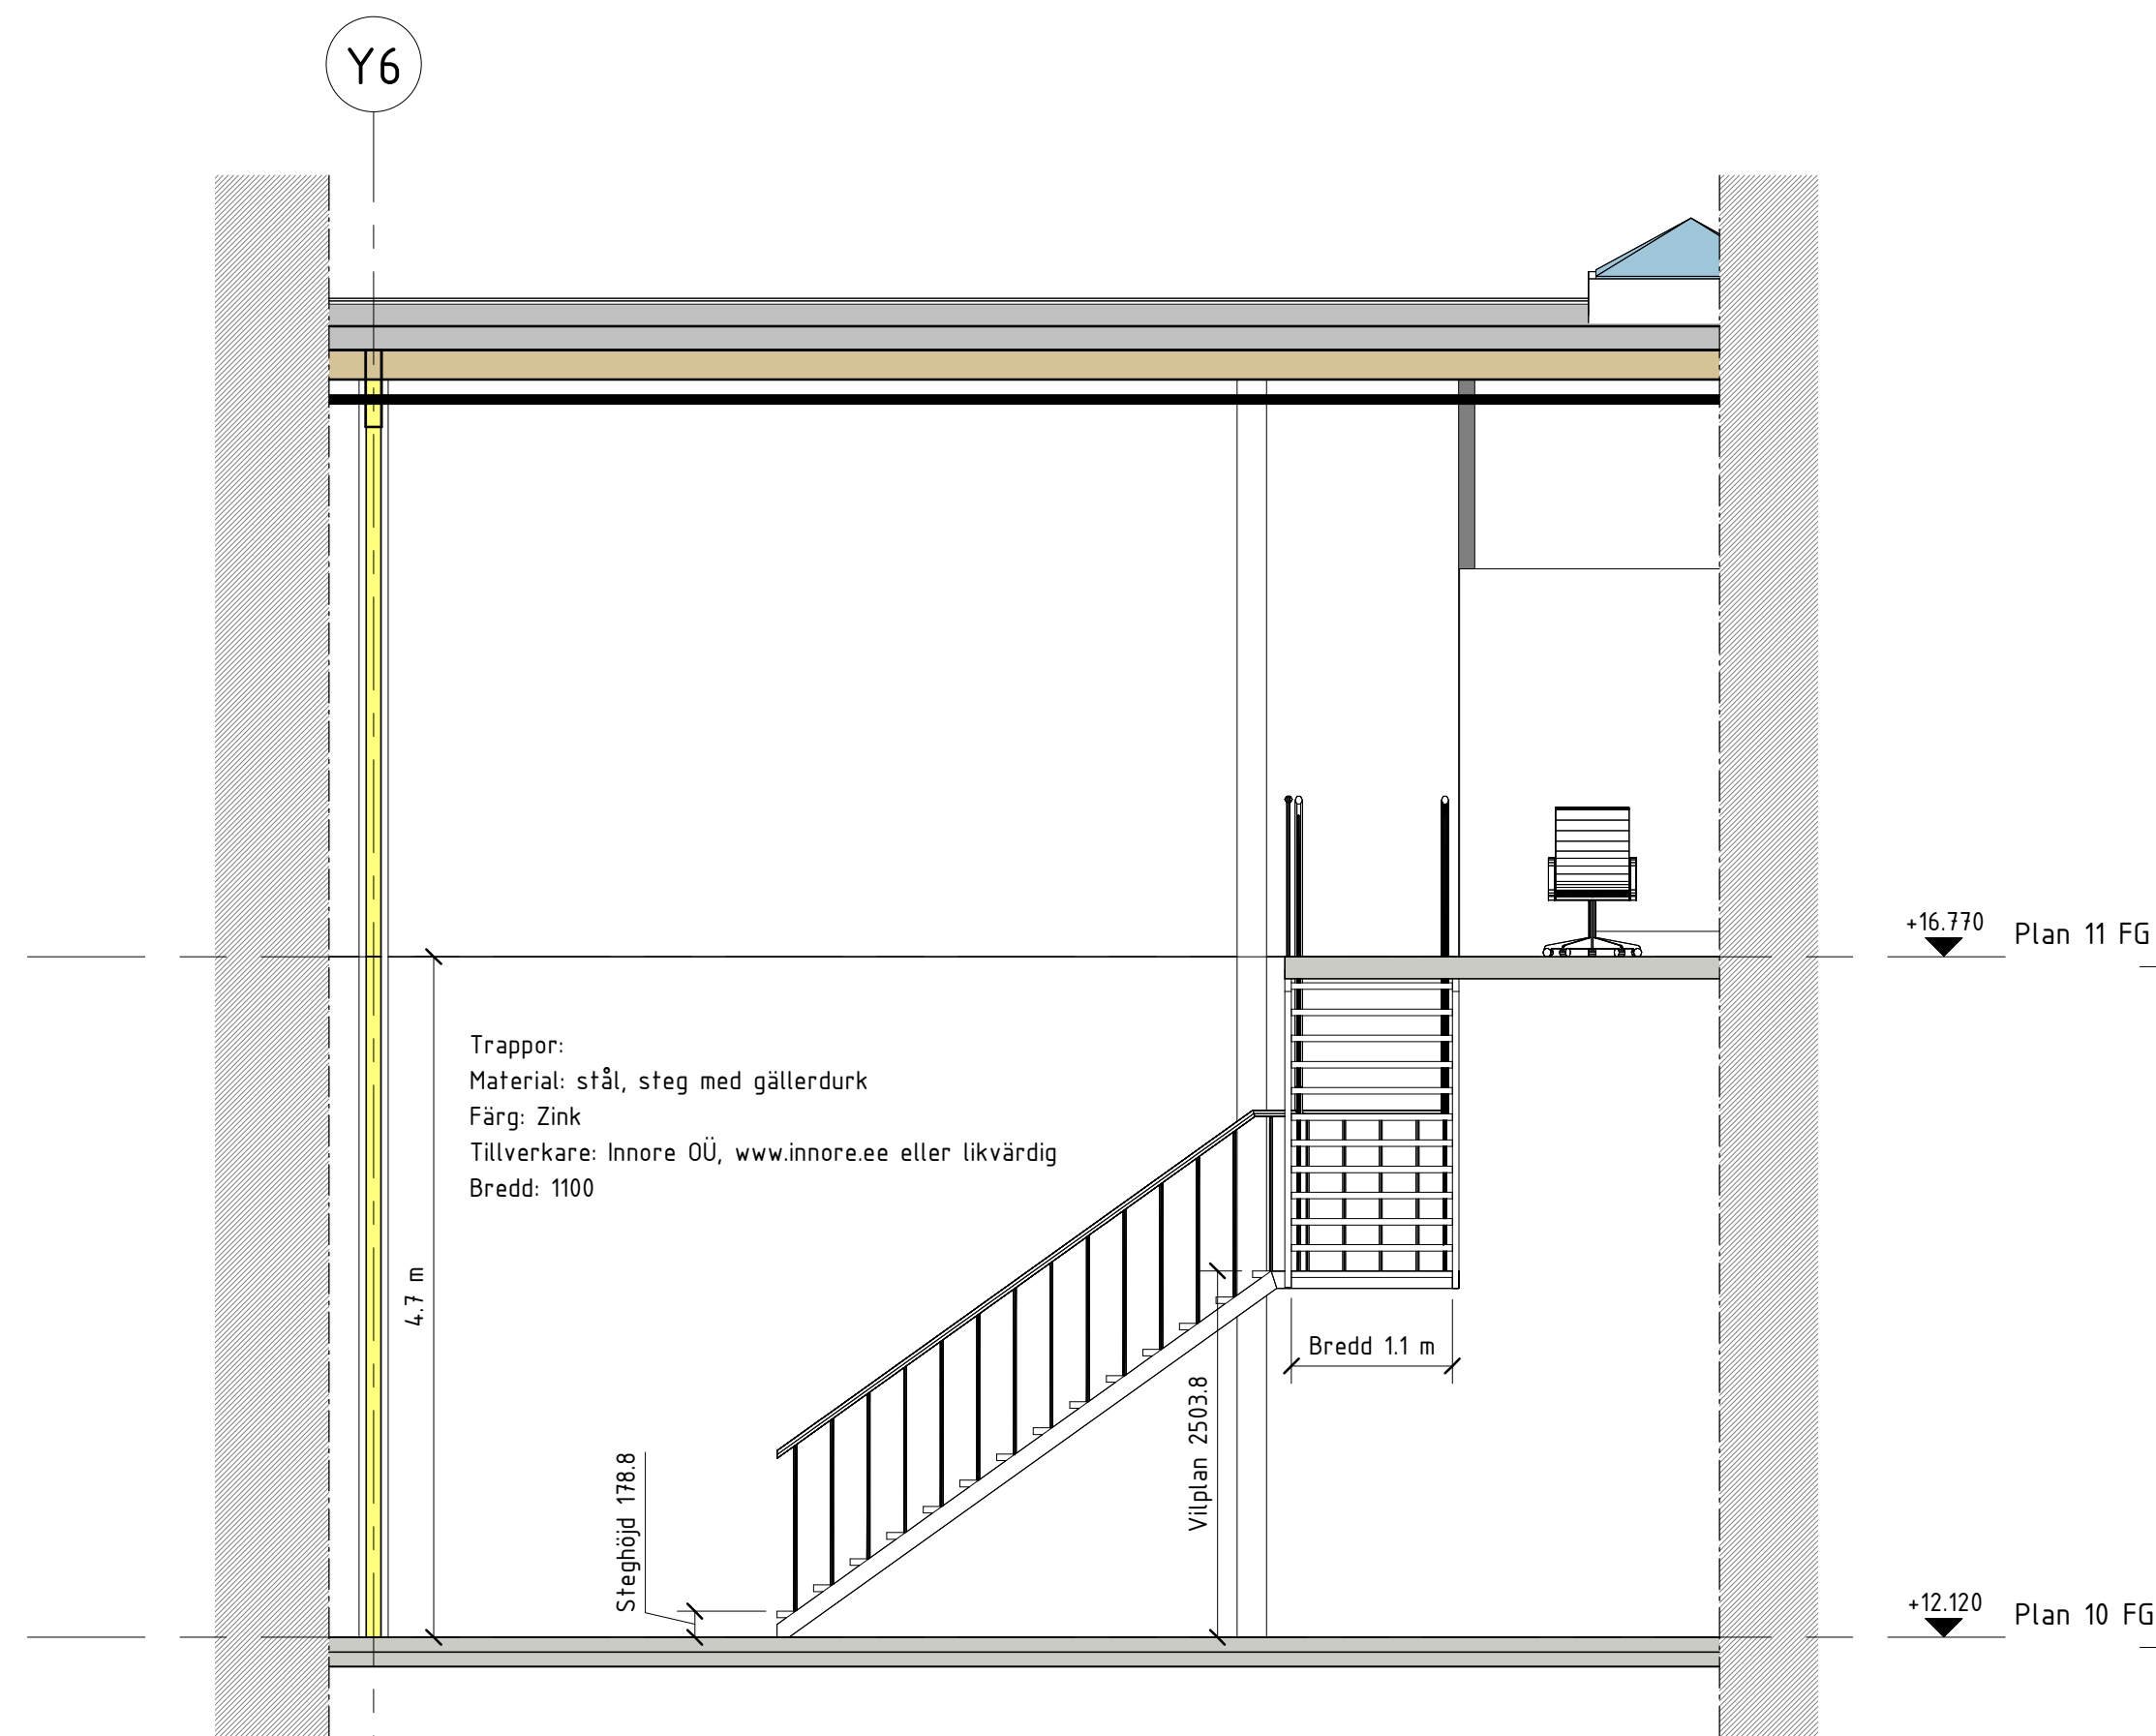


IT3
n STEG 25st

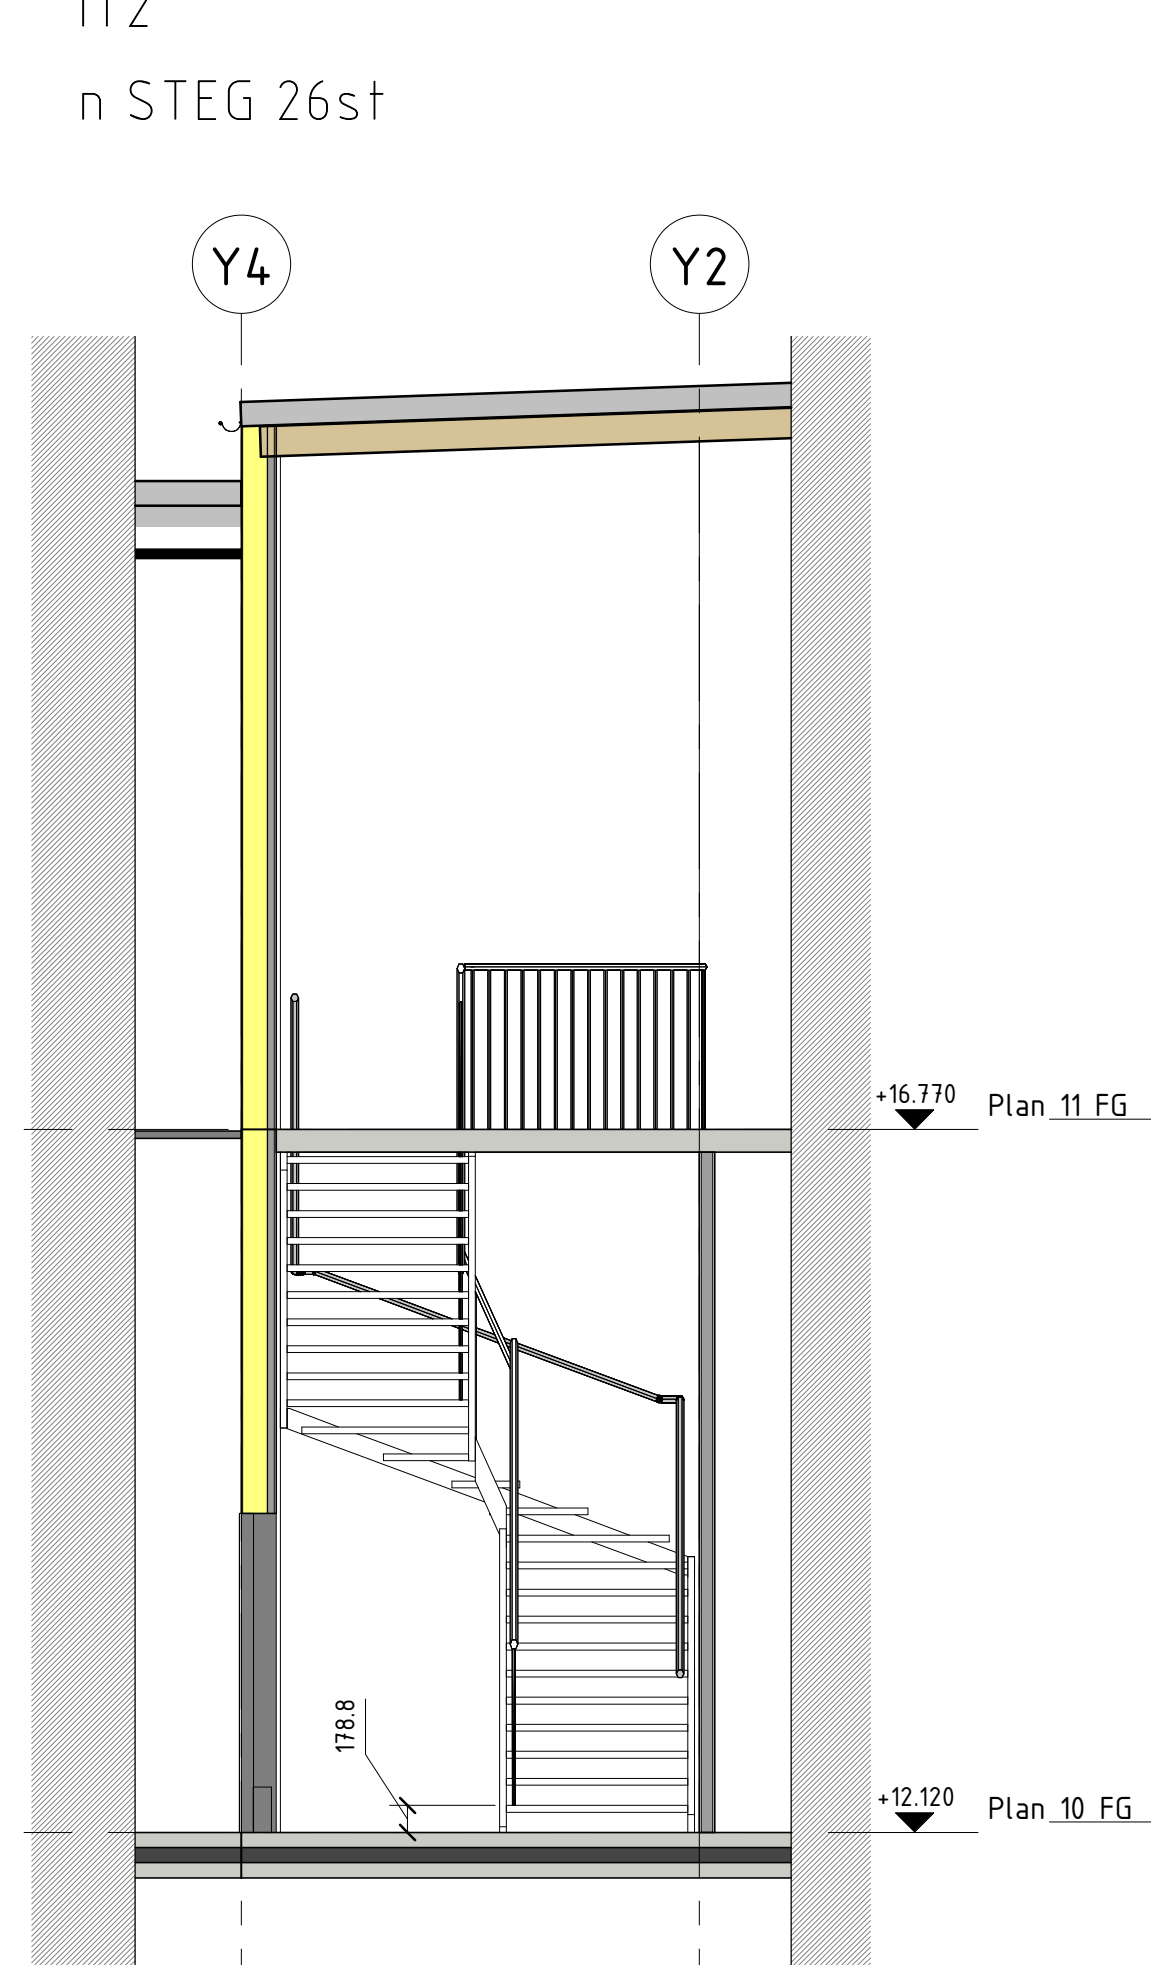

IT4
n STEG 25st

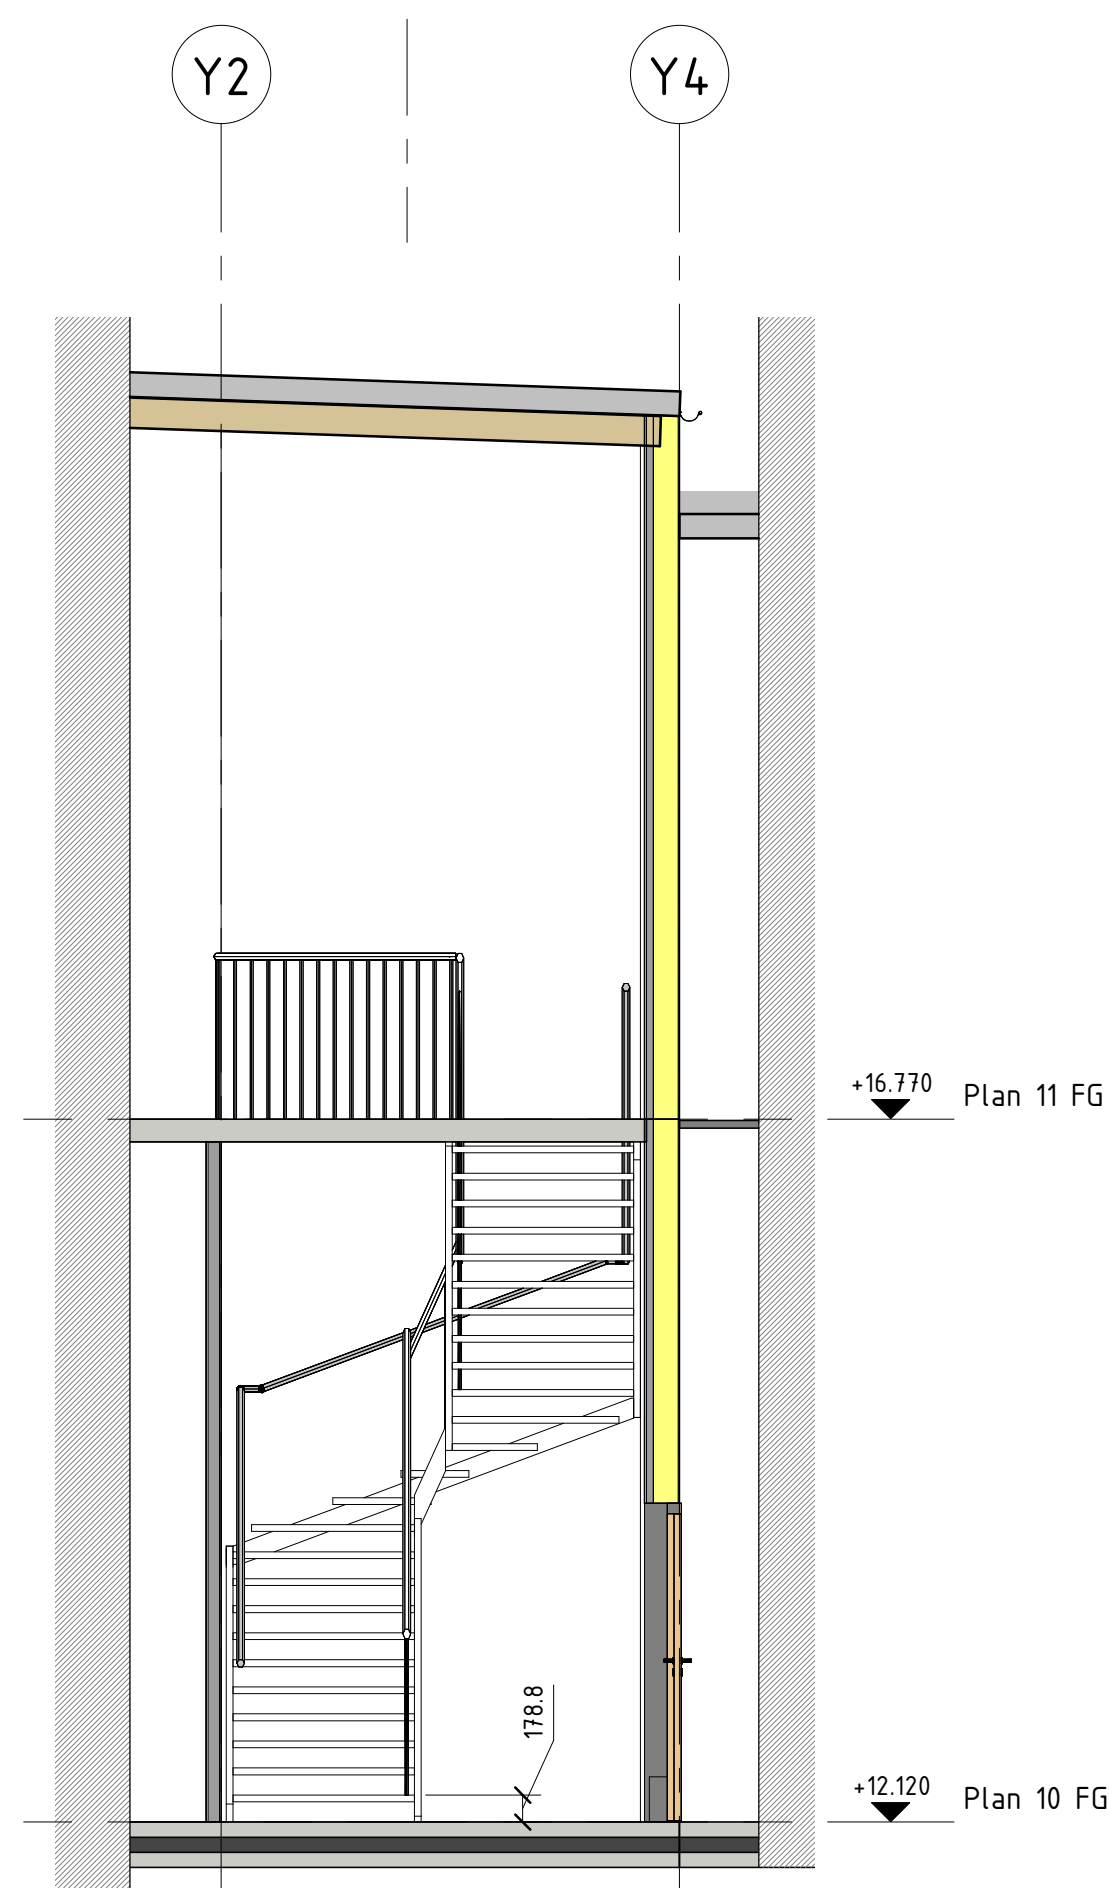

IT5
n STEG 25st

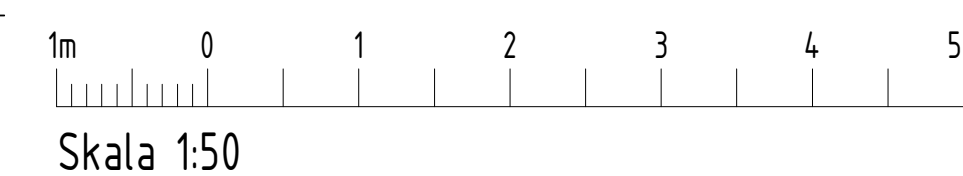

FÖRKLINGAR
HUVUDMÅTT ANGES I METER
HÖJDSYSTEM RH00

FÖRESKRIFTER

HÄNVISNINGAR
Situationsplan: A-01
Planer: A-40.1-100/300

BET	ÄNDRINGEN AVSER	DATUM	SIGN
BYGGHANDLING			
VARGMÖTET VERKSTADSLÄNGA VARGMÖTET 2:3			
PROJEKT NR AB.20.002	RITAD/KONSTR AV Frida Bengtsson	UPPDRAGSLEDARE Cecilia Bolter	
DATUM 20201005	ANSVARIG Cecilia Bolter	TEL 070-314 82 36	
NYBYGGNAD INDUSTRILOKALER UPPSTÄLLNINGAR INVÄNDIGA TRAPPOR			
SKALA A1 1:50 A3 1:100	NUMMER A-43.4-001	BET	