
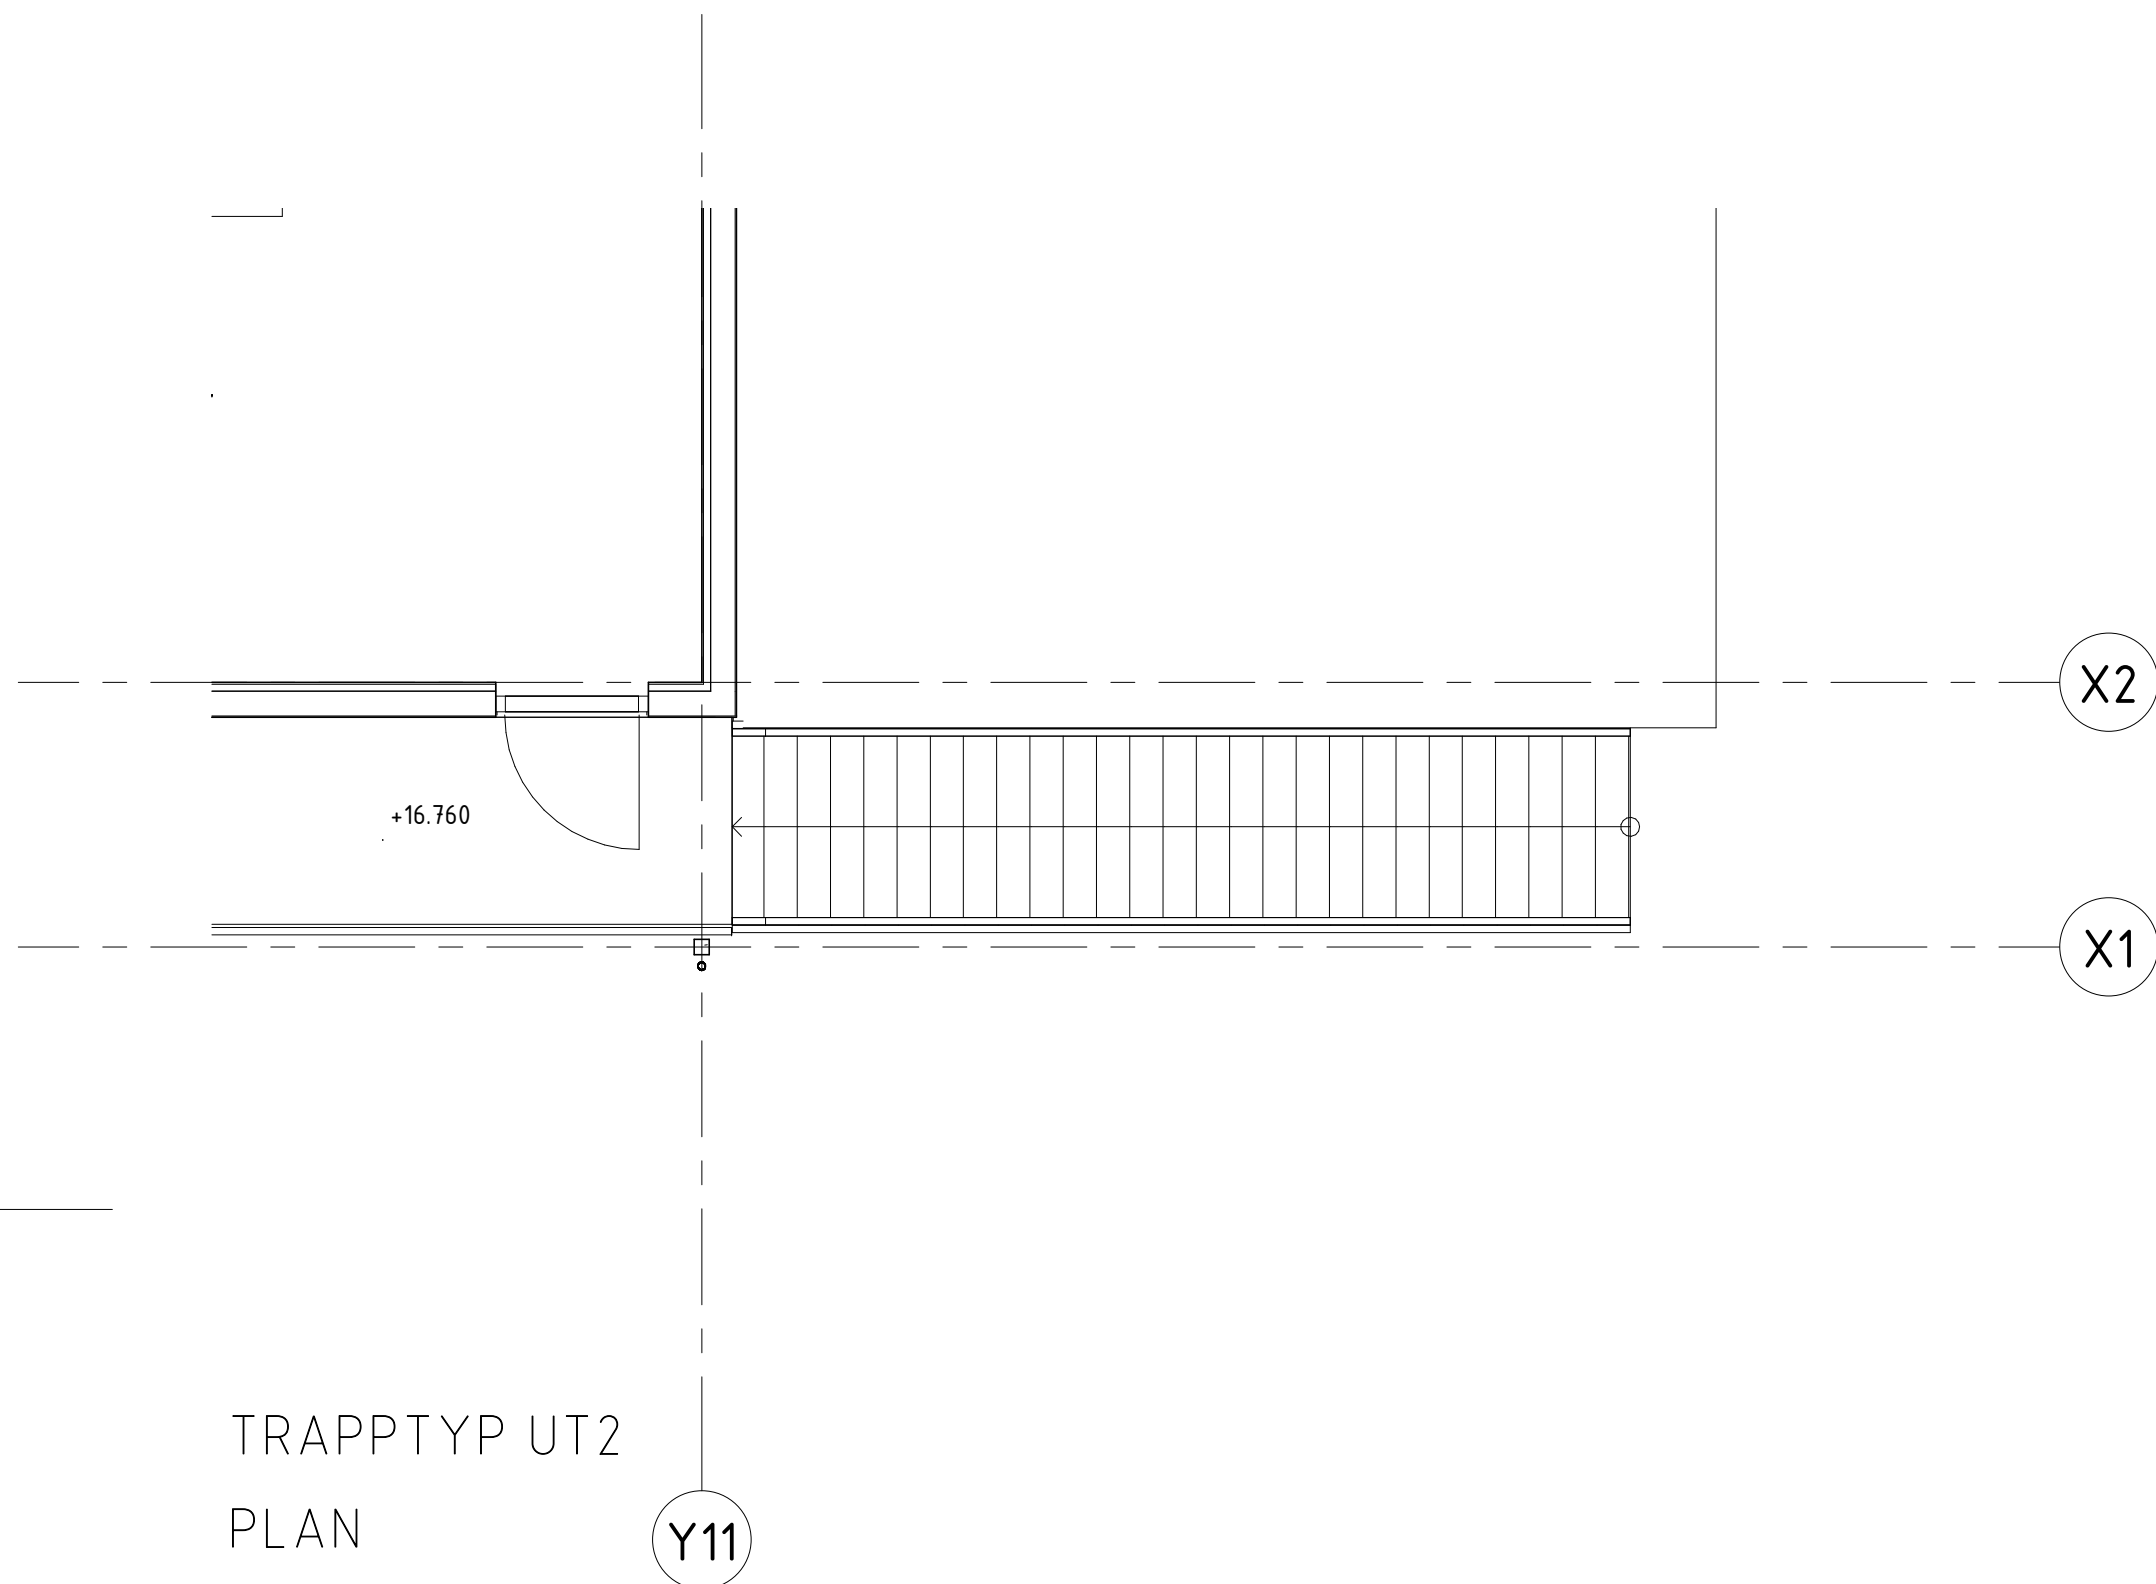
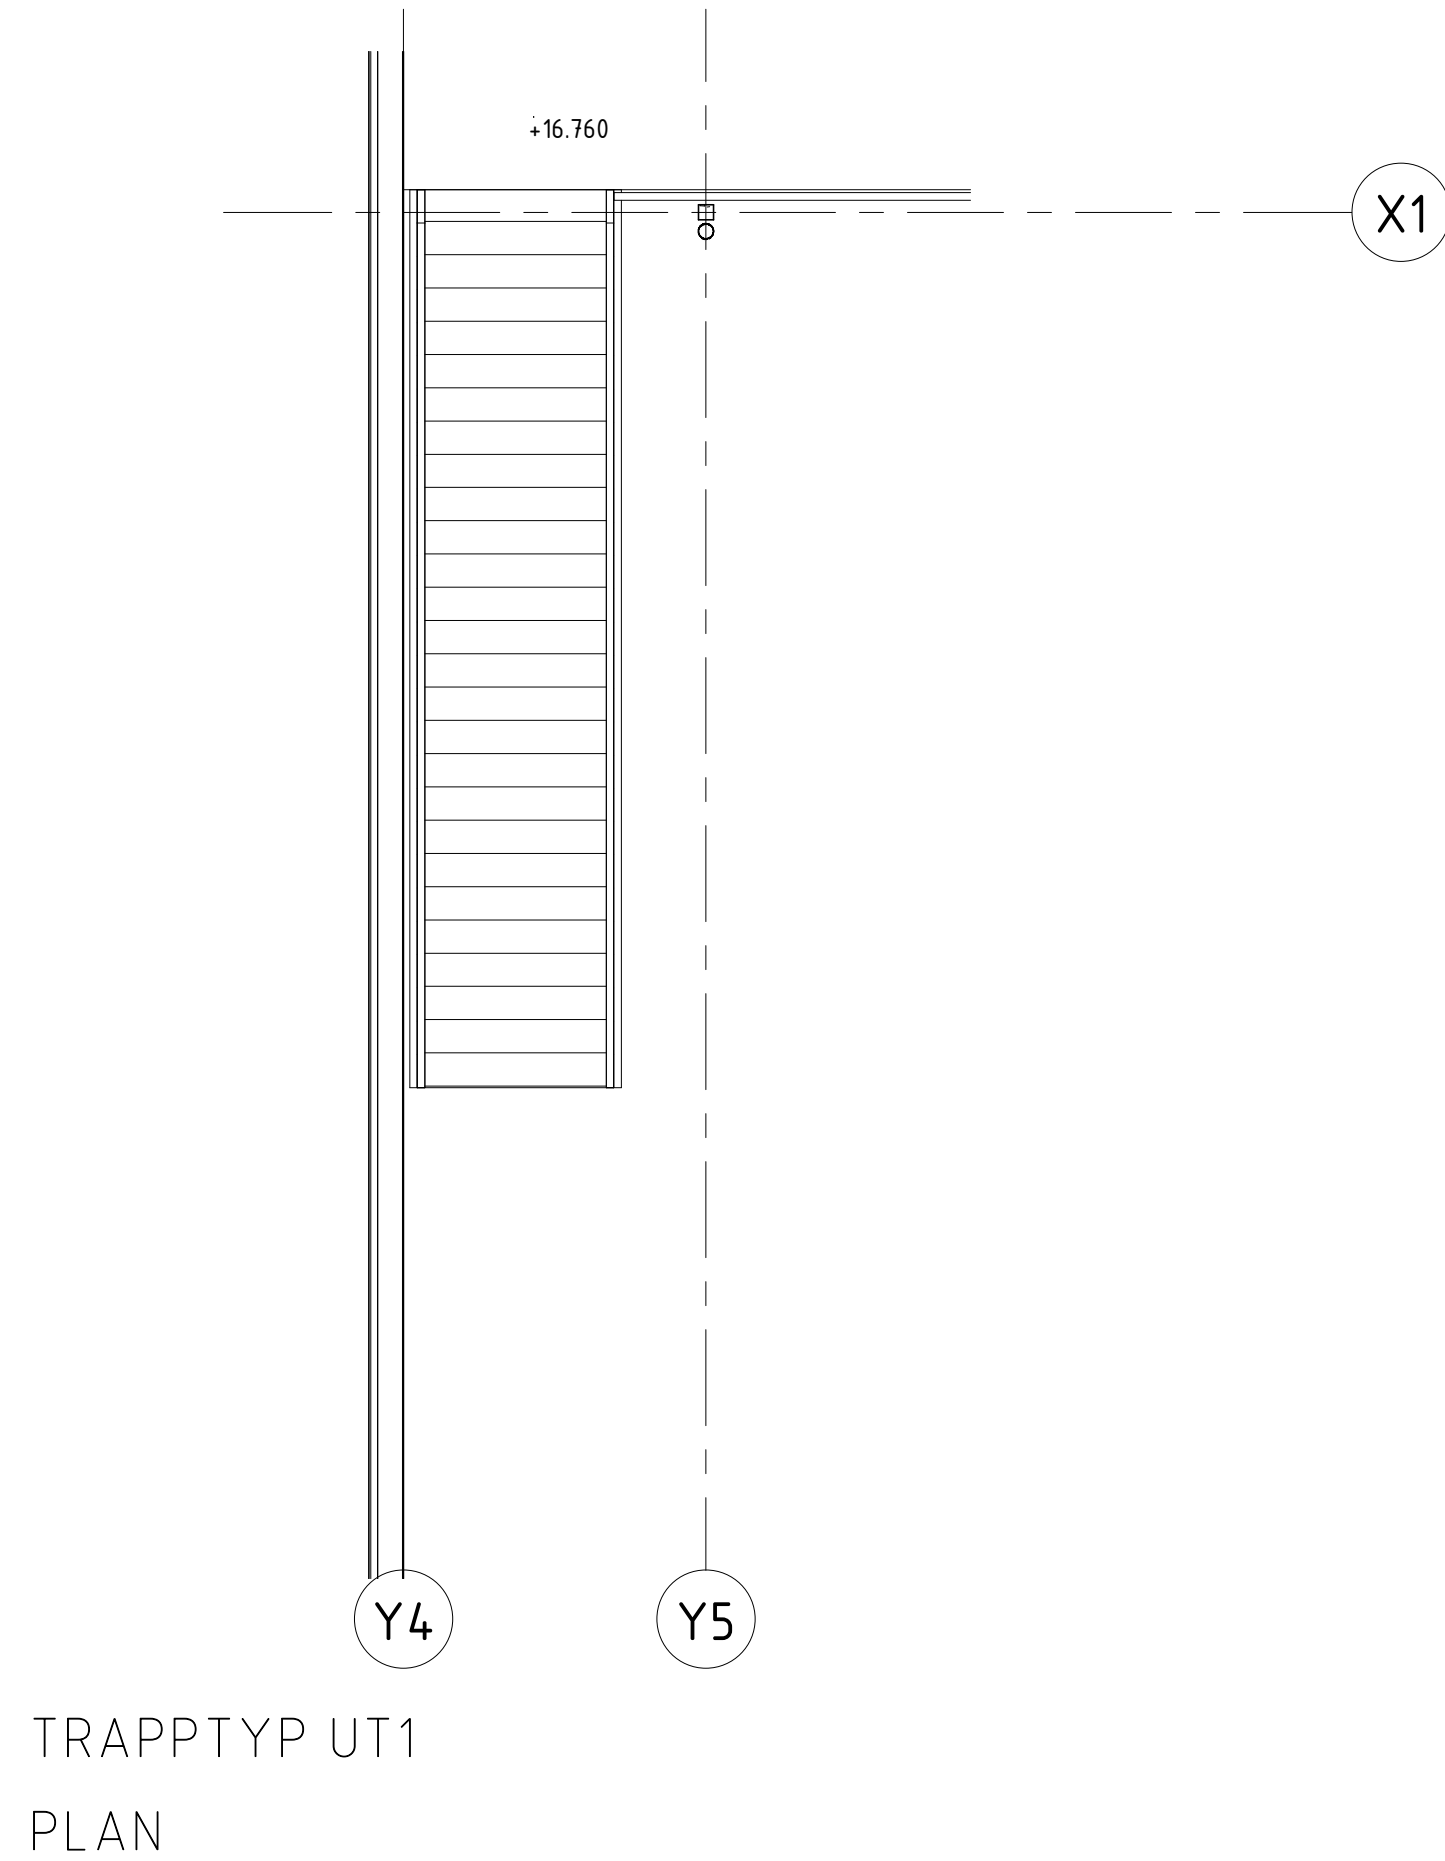


2020-10-05 22:00:20 C:\Isers\Arb\Documents\Vargmotet - frih.CB&W.rvt

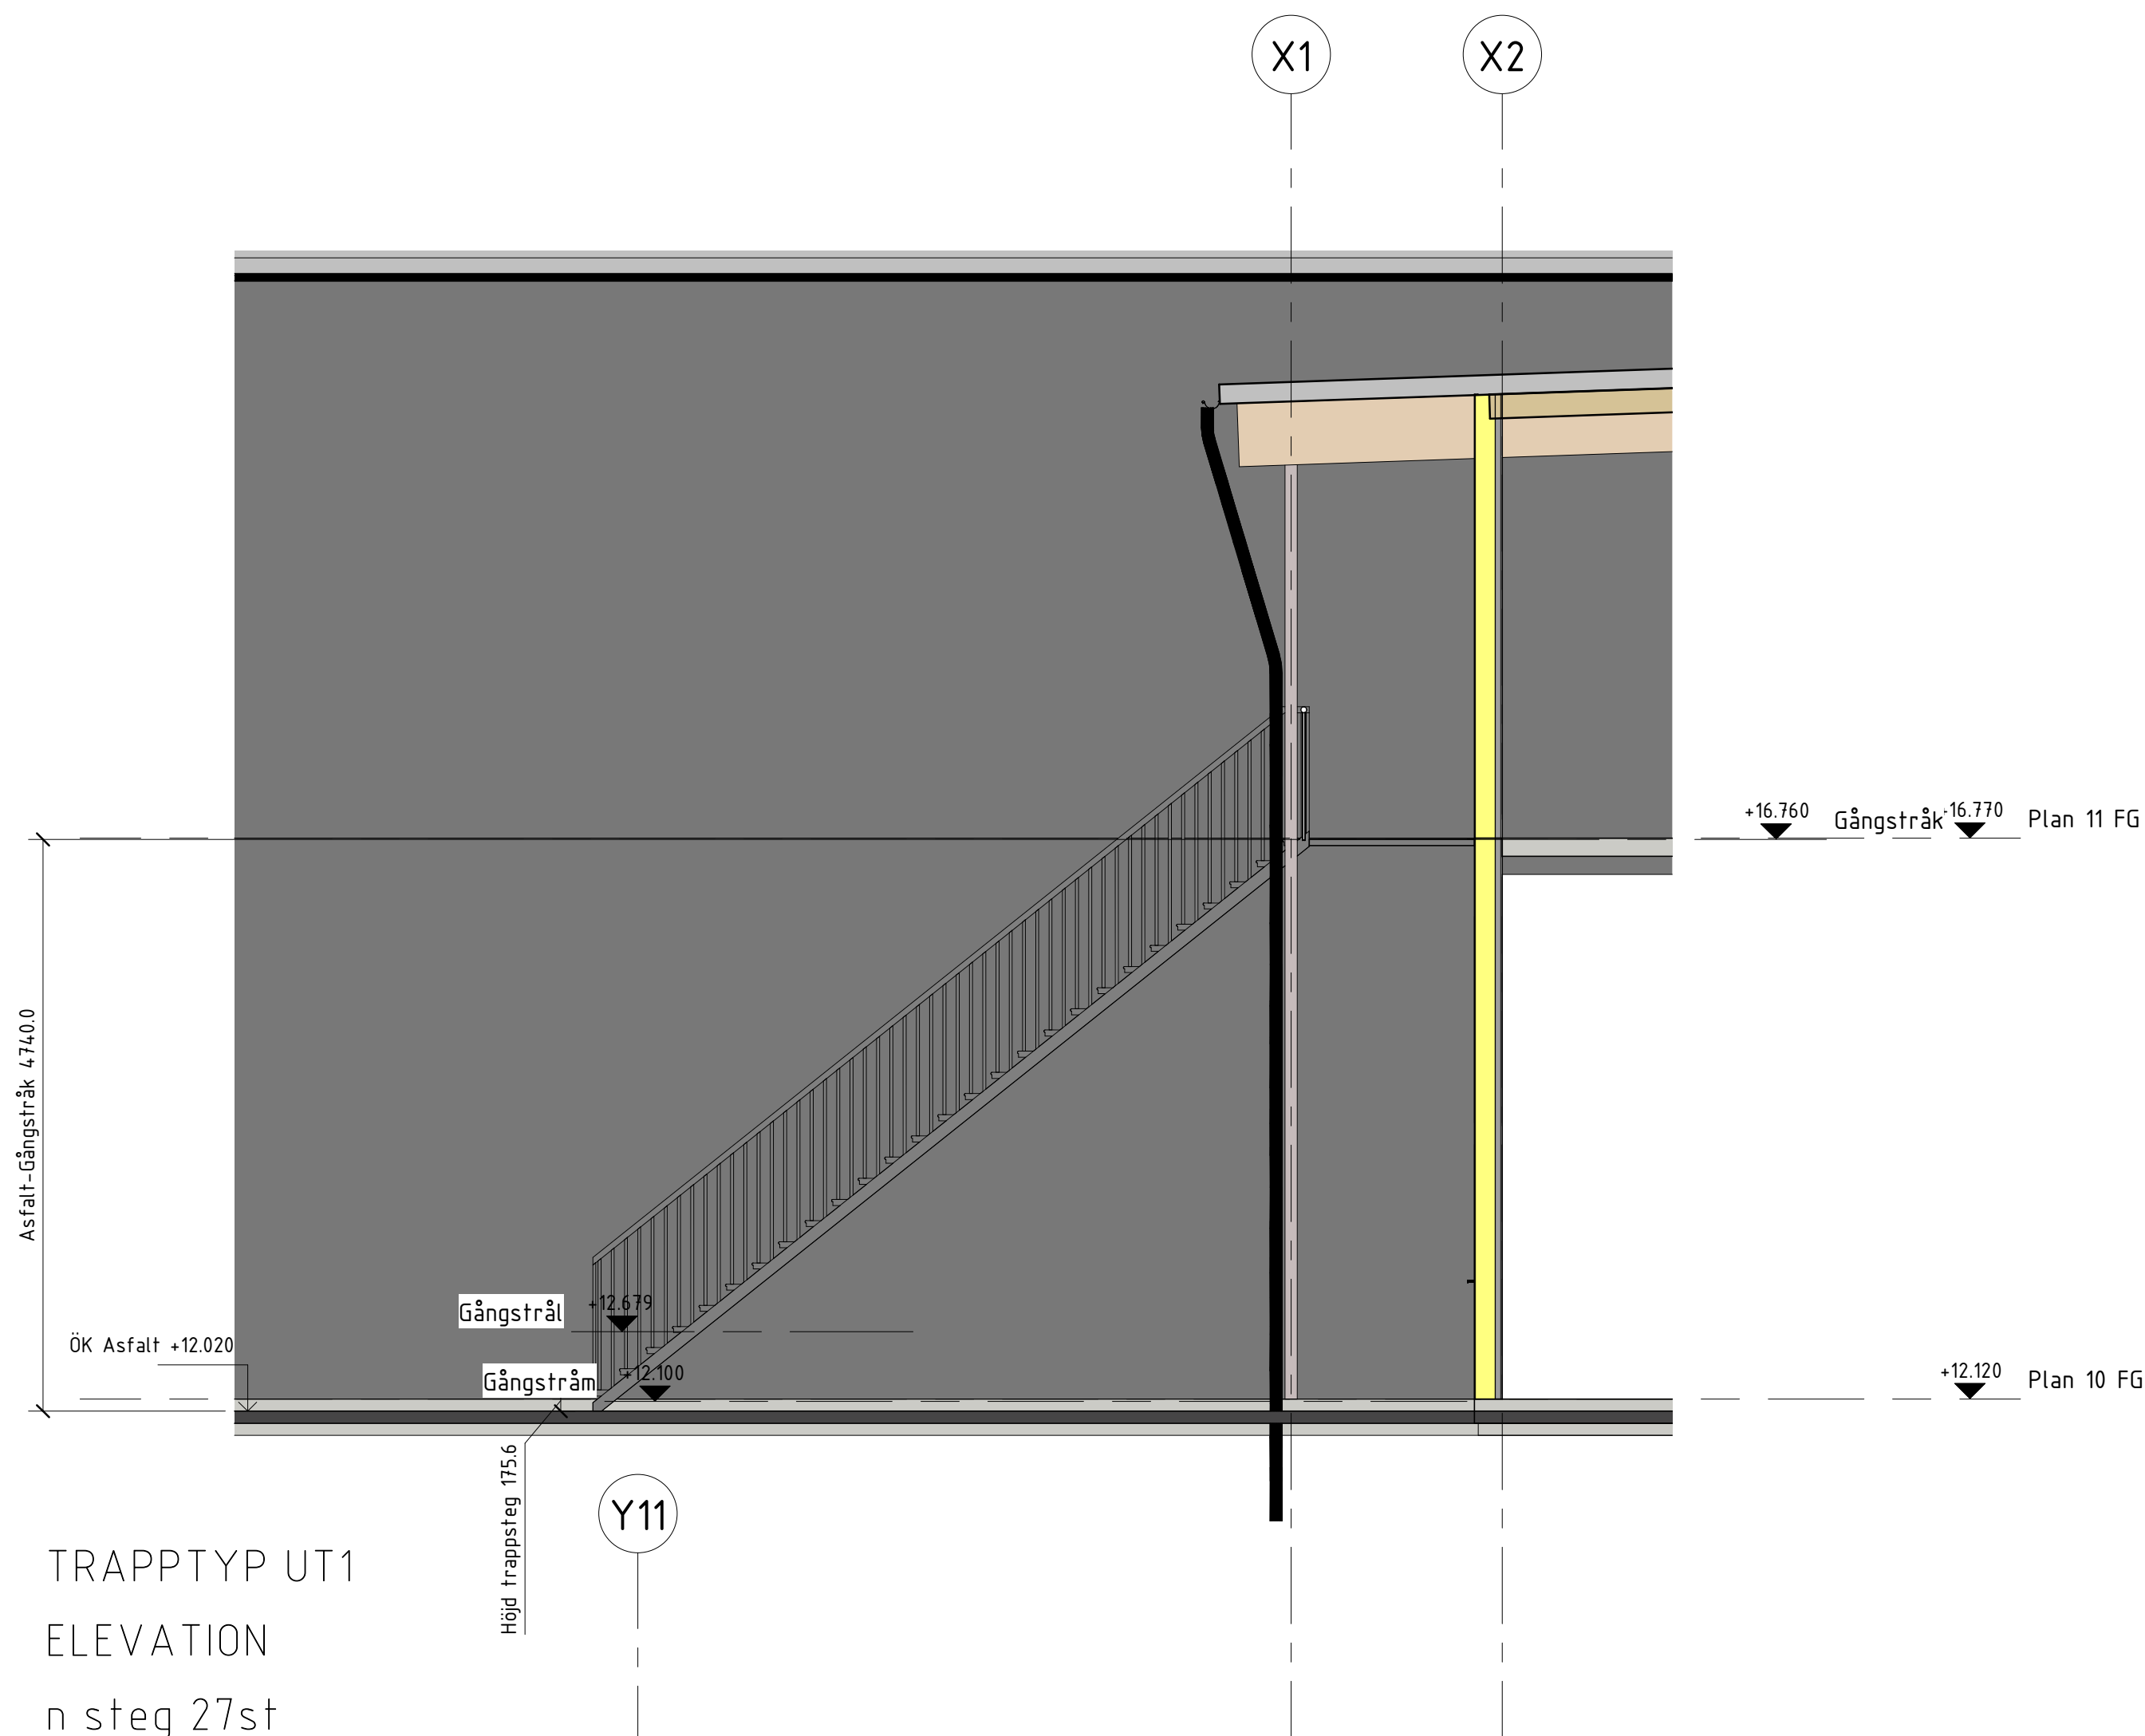

FÖRKLÄNINGAR
HUVUDMÅTT ANGES I METER
HÖJDSYSTEM RH00

FÖRESKRIFTER

HÄNVISNINGAR
Situationsplan: A-01
Planer: A-40.1-100/300

20201005

BET	ÄNDRINGEN AVSER	DATUM	SIGN
BYGGHANDLING			
VARGMÖTET VERKSTADSLÄNGA VARGMÖTET 2:3			
☒ A	ICON Architecture	070-314 82 36	
K		070-314 82 36	
VVS		070-314 82 36	
E		070-314 82 36	
BR		070-314 82 36	
PROJEKT NR	RITAD/KONSTR AV	UPPDRAGSLEDARE	
AB 20.002	Frida Bengtsson	Cecilia Bolter	
DATUM	ANSVARIG	TEL	
	Cecilia Bolter	070-314 82 36	
NYBYGGNAD INDUSTRILOKALER UPPSTÄLLNING UTVÄNDIGA TRAPPOR			
SKALA	NUMMER	BET	
A1 1:50 A3 1:100	A-43.4-002		