



KONTOR
LOA 84 m²
6 ARBETSPLATSER
14 m²/PERS
1 WC

ARBETSBORD 800X1800

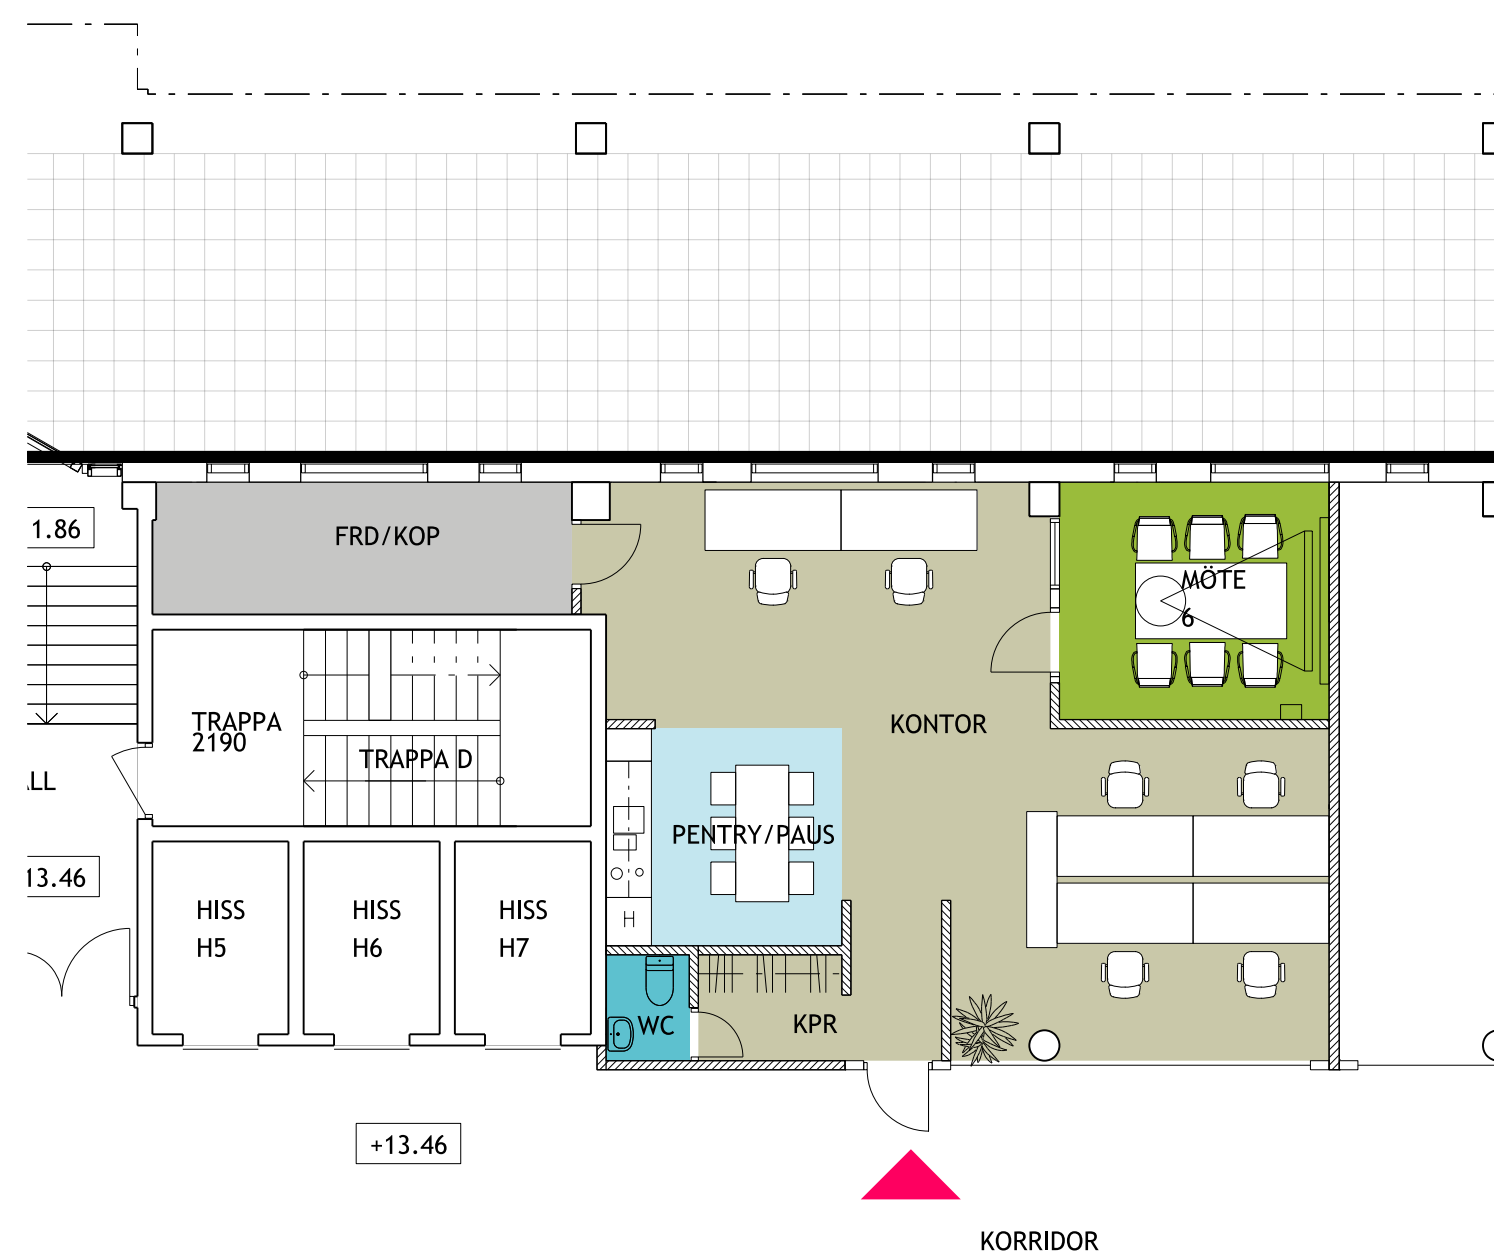

- ARBETSPLATSER/ ALLMÄN YTA
- MÖTE INTERN
- PENTRY
- WC
- FÖRRÅD/ ARKIV/ SERVER

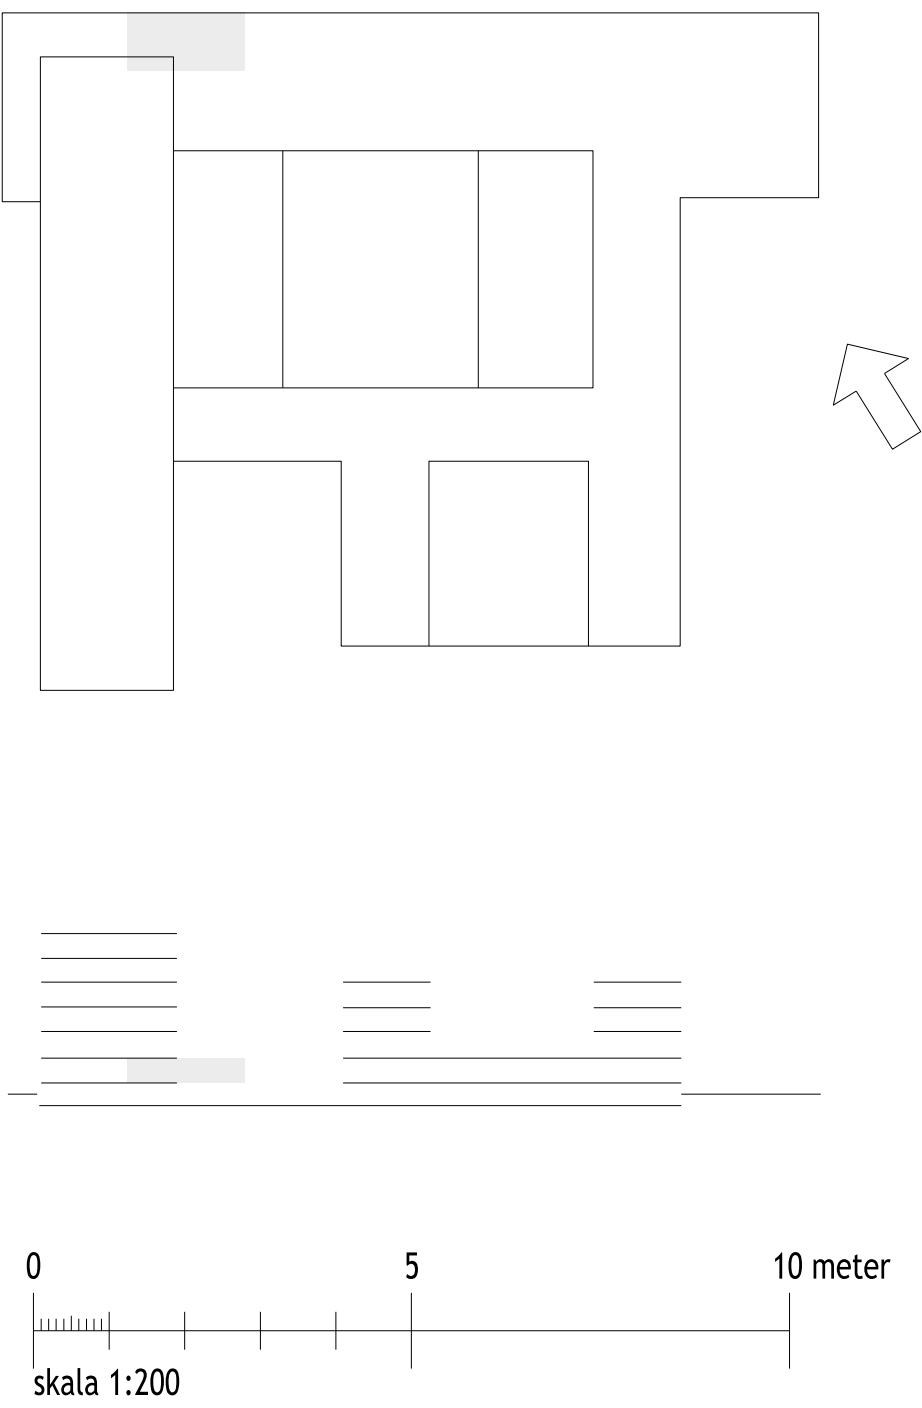

PLAN 2