



Sökväg: T:\ster+vagb\05 arkitekt pågående jobb\02 presentationer skisser\02 hga\utrymningsritningar plan 3\dgn\sk167\_hg\_430kv.m.dgn

STEN-VAGB

- ARBETSPLATSER/ ALLMÄN YTA
- MÖTE EXTERN
- MÖTE INTERN
- PENTRY
- WC
- FÖRRÅD/ ARKIV/ SERVER/ KOPY

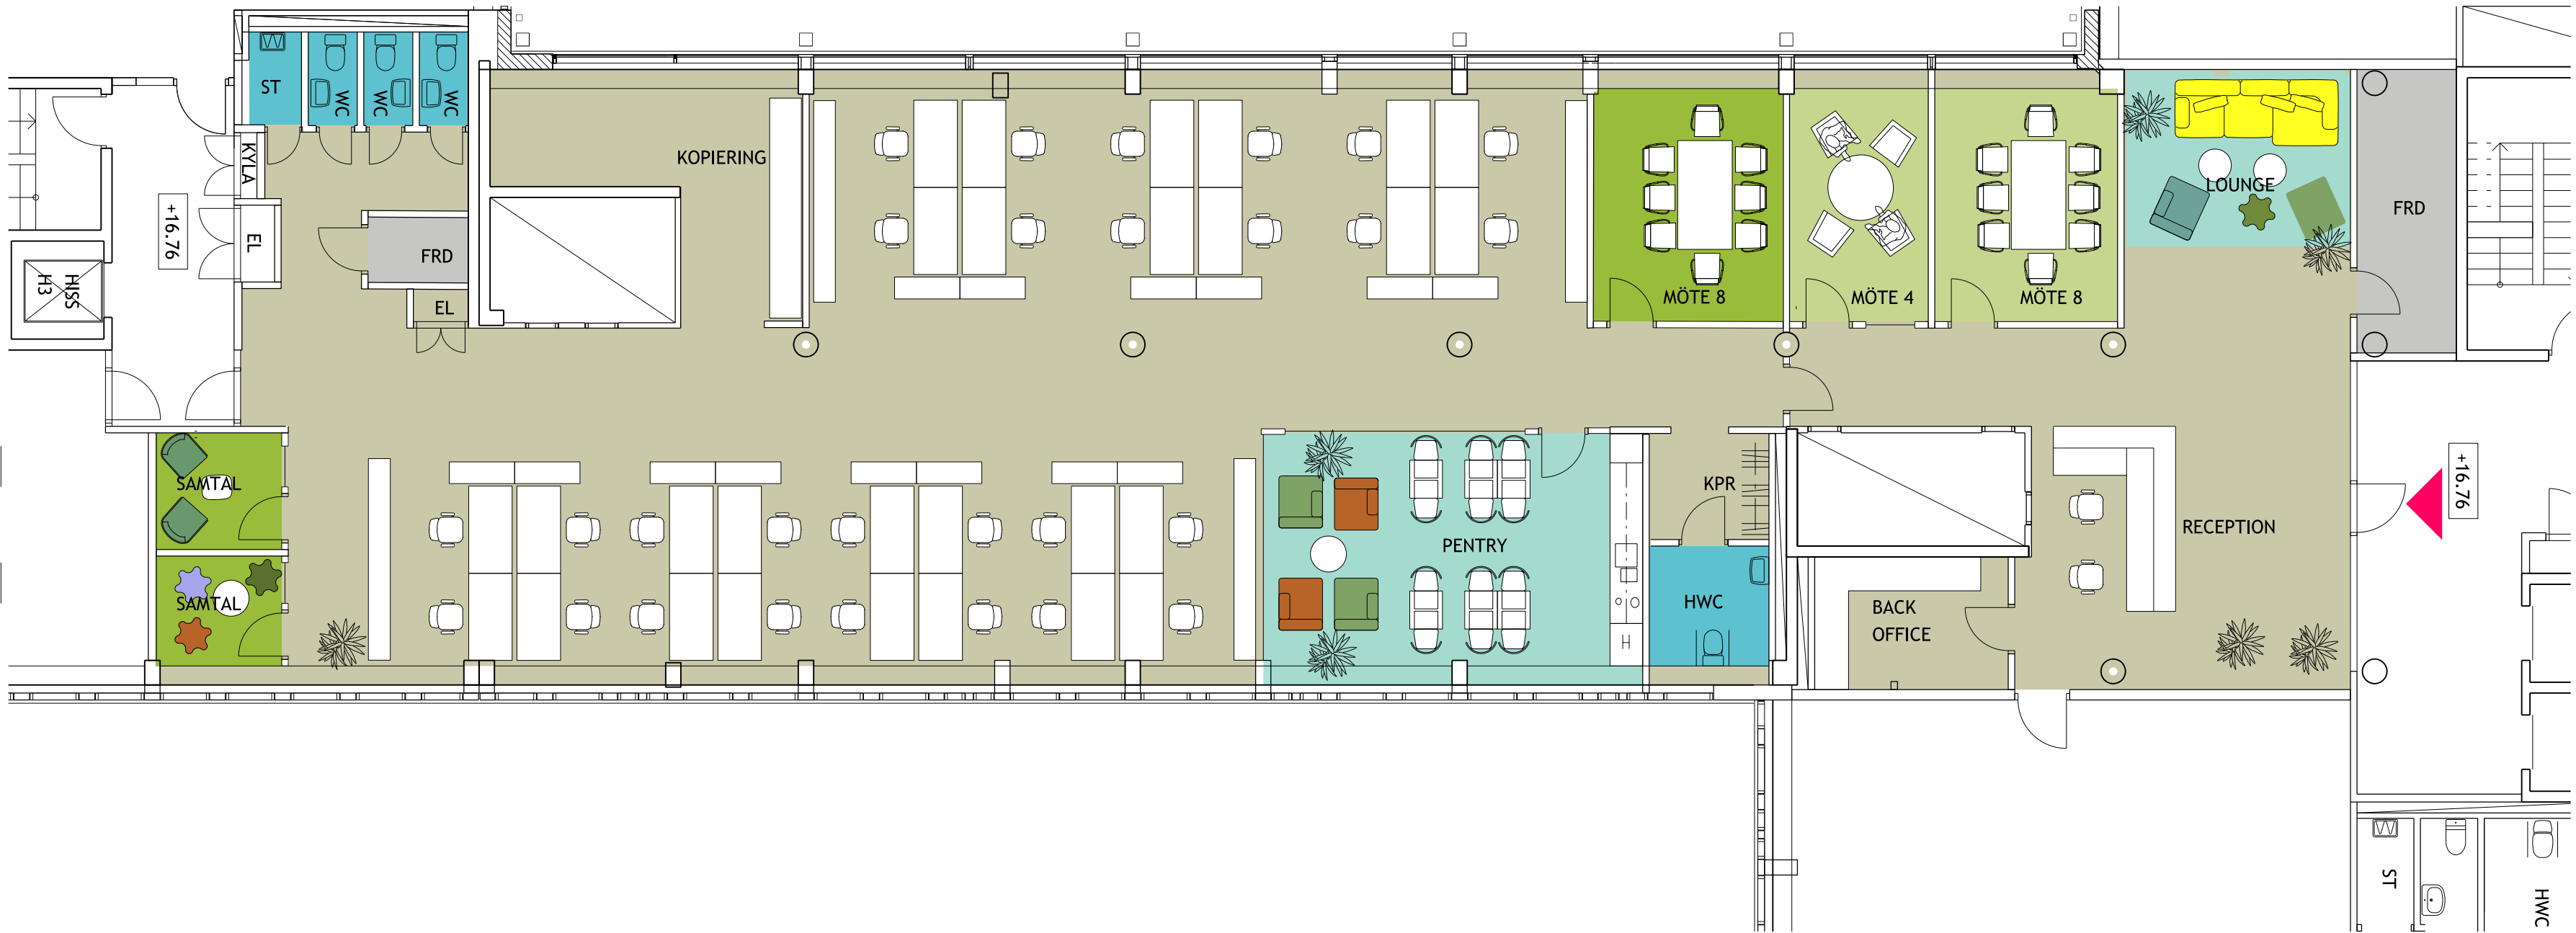

HG 4:3  
KONTOR  
LOA 430 m<sup>2</sup>  
14,3 m<sup>2</sup>/ pers  
30 ARBETSPLATSER  
3 WC  
1 HWC

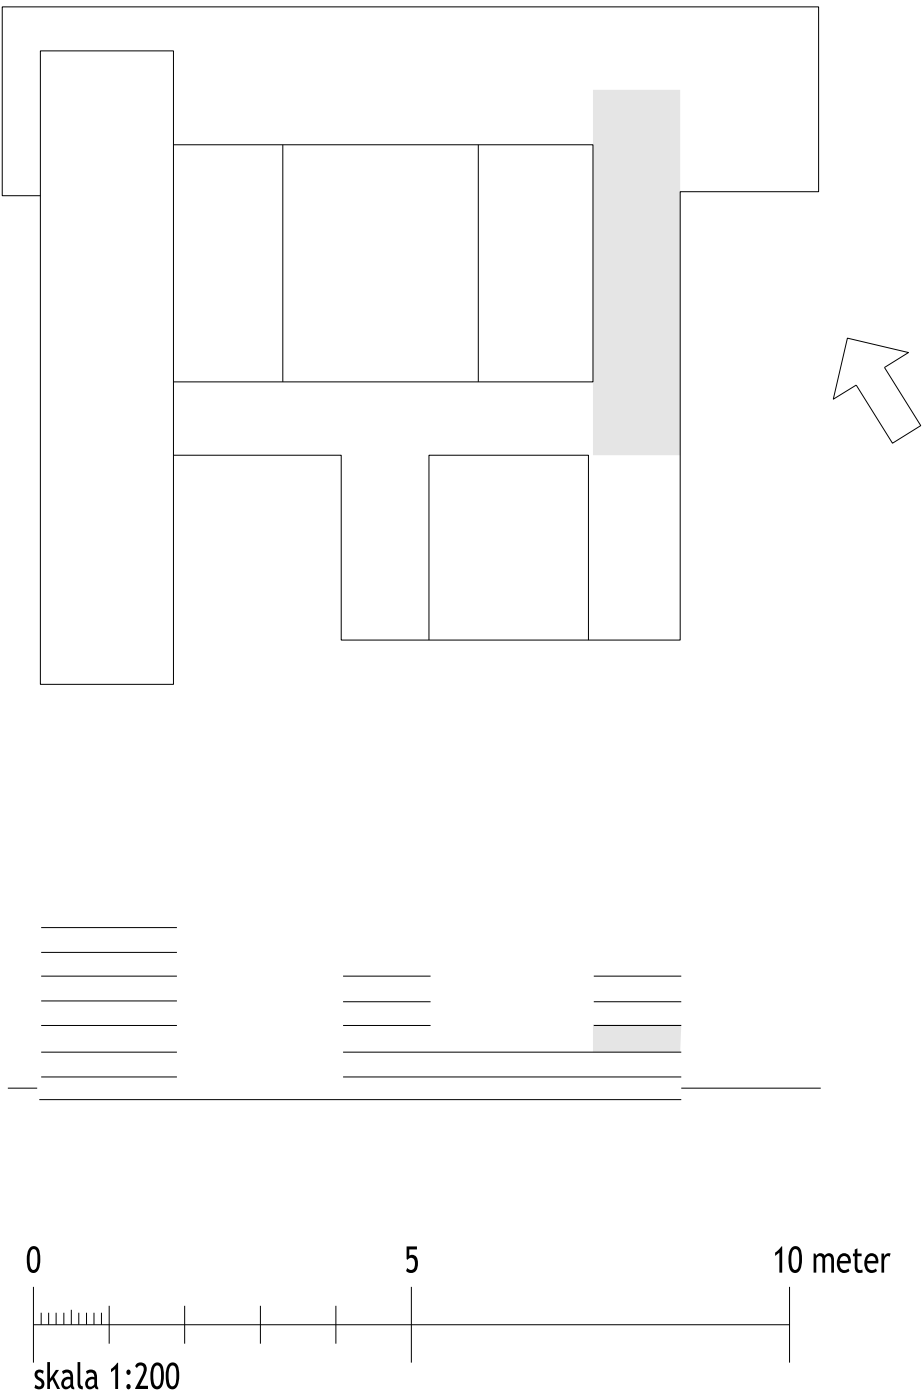

PLAN 3

HG PLAN 3 430 M<sup>2</sup>  
SKISS 167  
SKALA 1:200 @ A3 200203  
K43  
STENVALVET  
GATUN ARKITEKTER  
UE  
STEN-VAGB/02/01/03/SK167