


- NY VÄGG
- NY DÖRR
- BEFINTLIG DÖRR

FÖRESKRIFTER

HÄNVISNINGAR

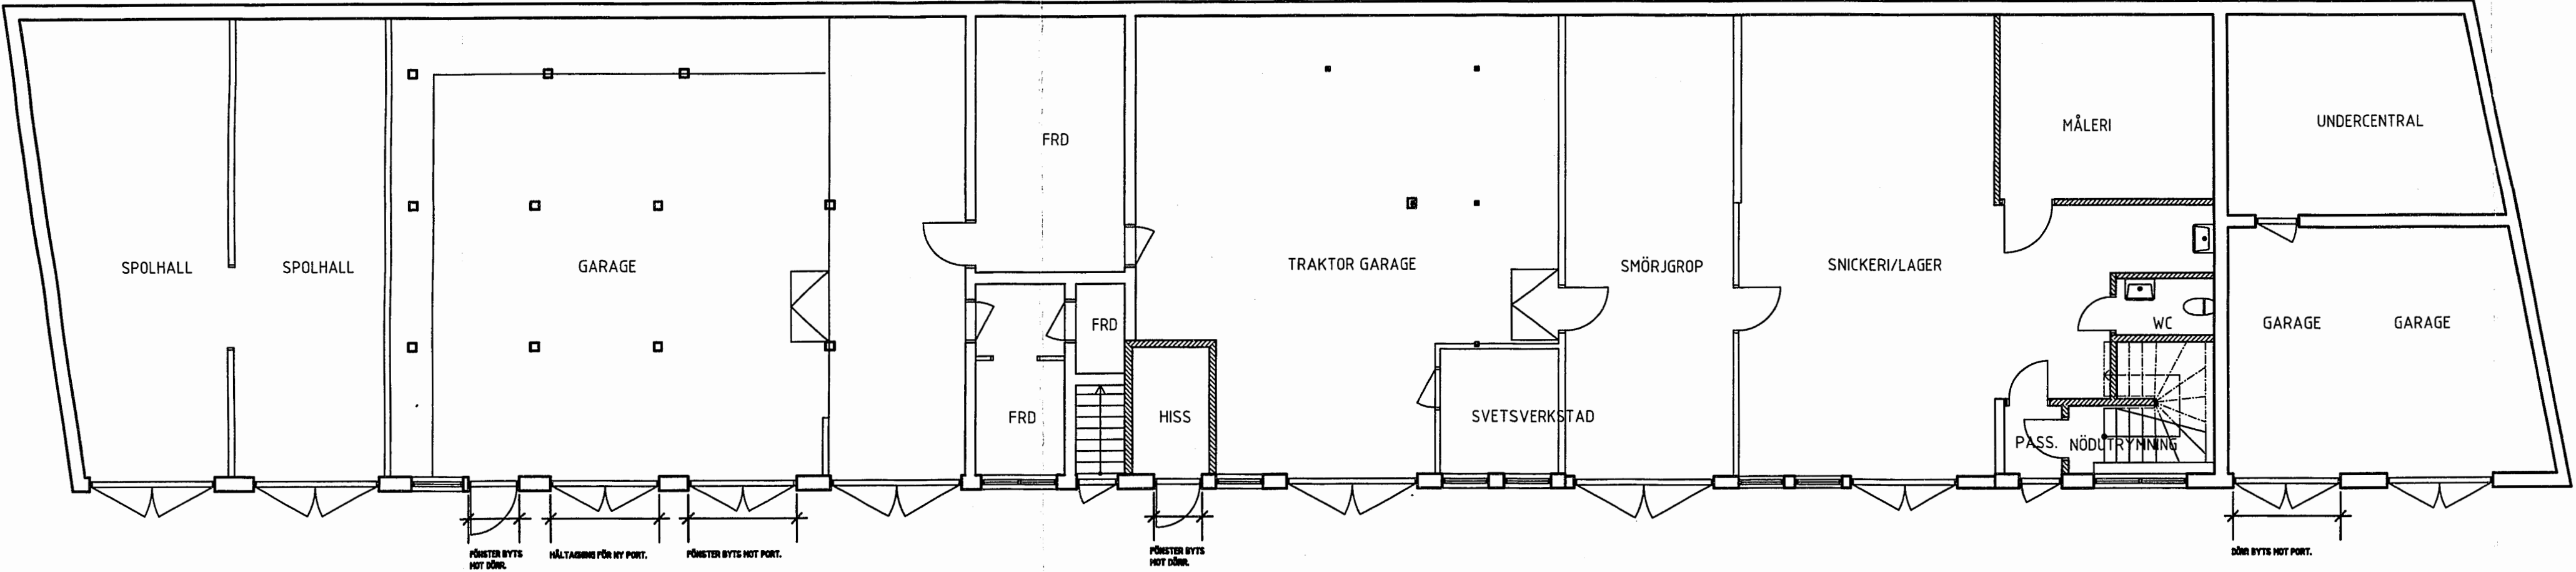

NYKÖPINGS KOMMUN
Samhällsbyggnad
2009-06-02
Dnr. C 2009-948

BET	ART	ÄNDRINGEN AVSER	DATUM	SIGN
BYGGLOVHANDLING				
KV. BRANDSTODEN 28 V. Tullgatan 4				
UPPDRAGS NR 3522-10	RITAD/KONSTR AV SAD	HANDLAGGARE MWL	DATUM 2009-05-11	ANSVARIG MWL
OMBYGGNAD VERKSTAD				
PLAN 1				
SKALA 1:100	NUMMER A4.0.1-110		BET	

CARLSTEDT
ARKITEKTER AB
Tel: 0165 - 20 25 70
Fax: 0165 - 21 23 00
www.carlstedt.se
V.Trädgårdsgatan 47
811 53 Nyköping

